



PROVINCIA DI TORINO
Ufficio Tecnico Comunale
Servizio Urbanistica e Lavori Pubblici

RIQUALIFICAZIONE ENERGETICA
SCUOLA DELL' INFANZIA STATALE
"AQUILONE"
VIA DEI COMUNI FRAZ. FERRIERA

Progetto
Definitivo/Esecutivo

STRALCIO P.R.G.C.
PLANIMETRIA GENERALE
OPERE ARCHITETTONICHE
PIANTE RILIEVO - DEMOLIZIONI
PIANTE PROGETTO - NUOVE COSTRUZIONI



Progetto di:
Arch. Maurizio SCOTTAZZO
Via Belforte 5 - 10090 Buttigliera Alta (TO)
tel. 011/252524

Responsabile di:
Progetto/Redazione:
L. Vassallo all. P.P.


Progetto di:
Arch. Maurizio SCOTTAZZO
Via Belforte 5 - 10090 Buttigliera Alta (TO)
tel. 011/252524

Progetto di:
Arch. Maurizio SCOTTAZZO
Via Belforte 5 - 10090 Buttigliera Alta (TO)
tel. 011/252524


DEMOLIZIONI
NUOVE COSTRUZIONI

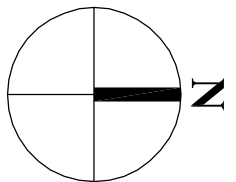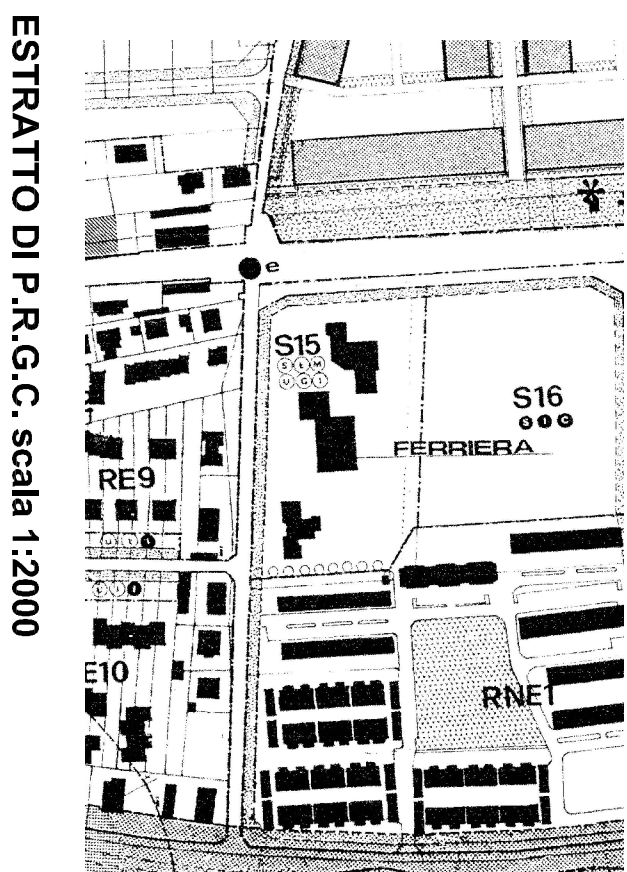


PIANTA PIANO TERRA RILIEVO - DEMOLIZIONI scala 1:100

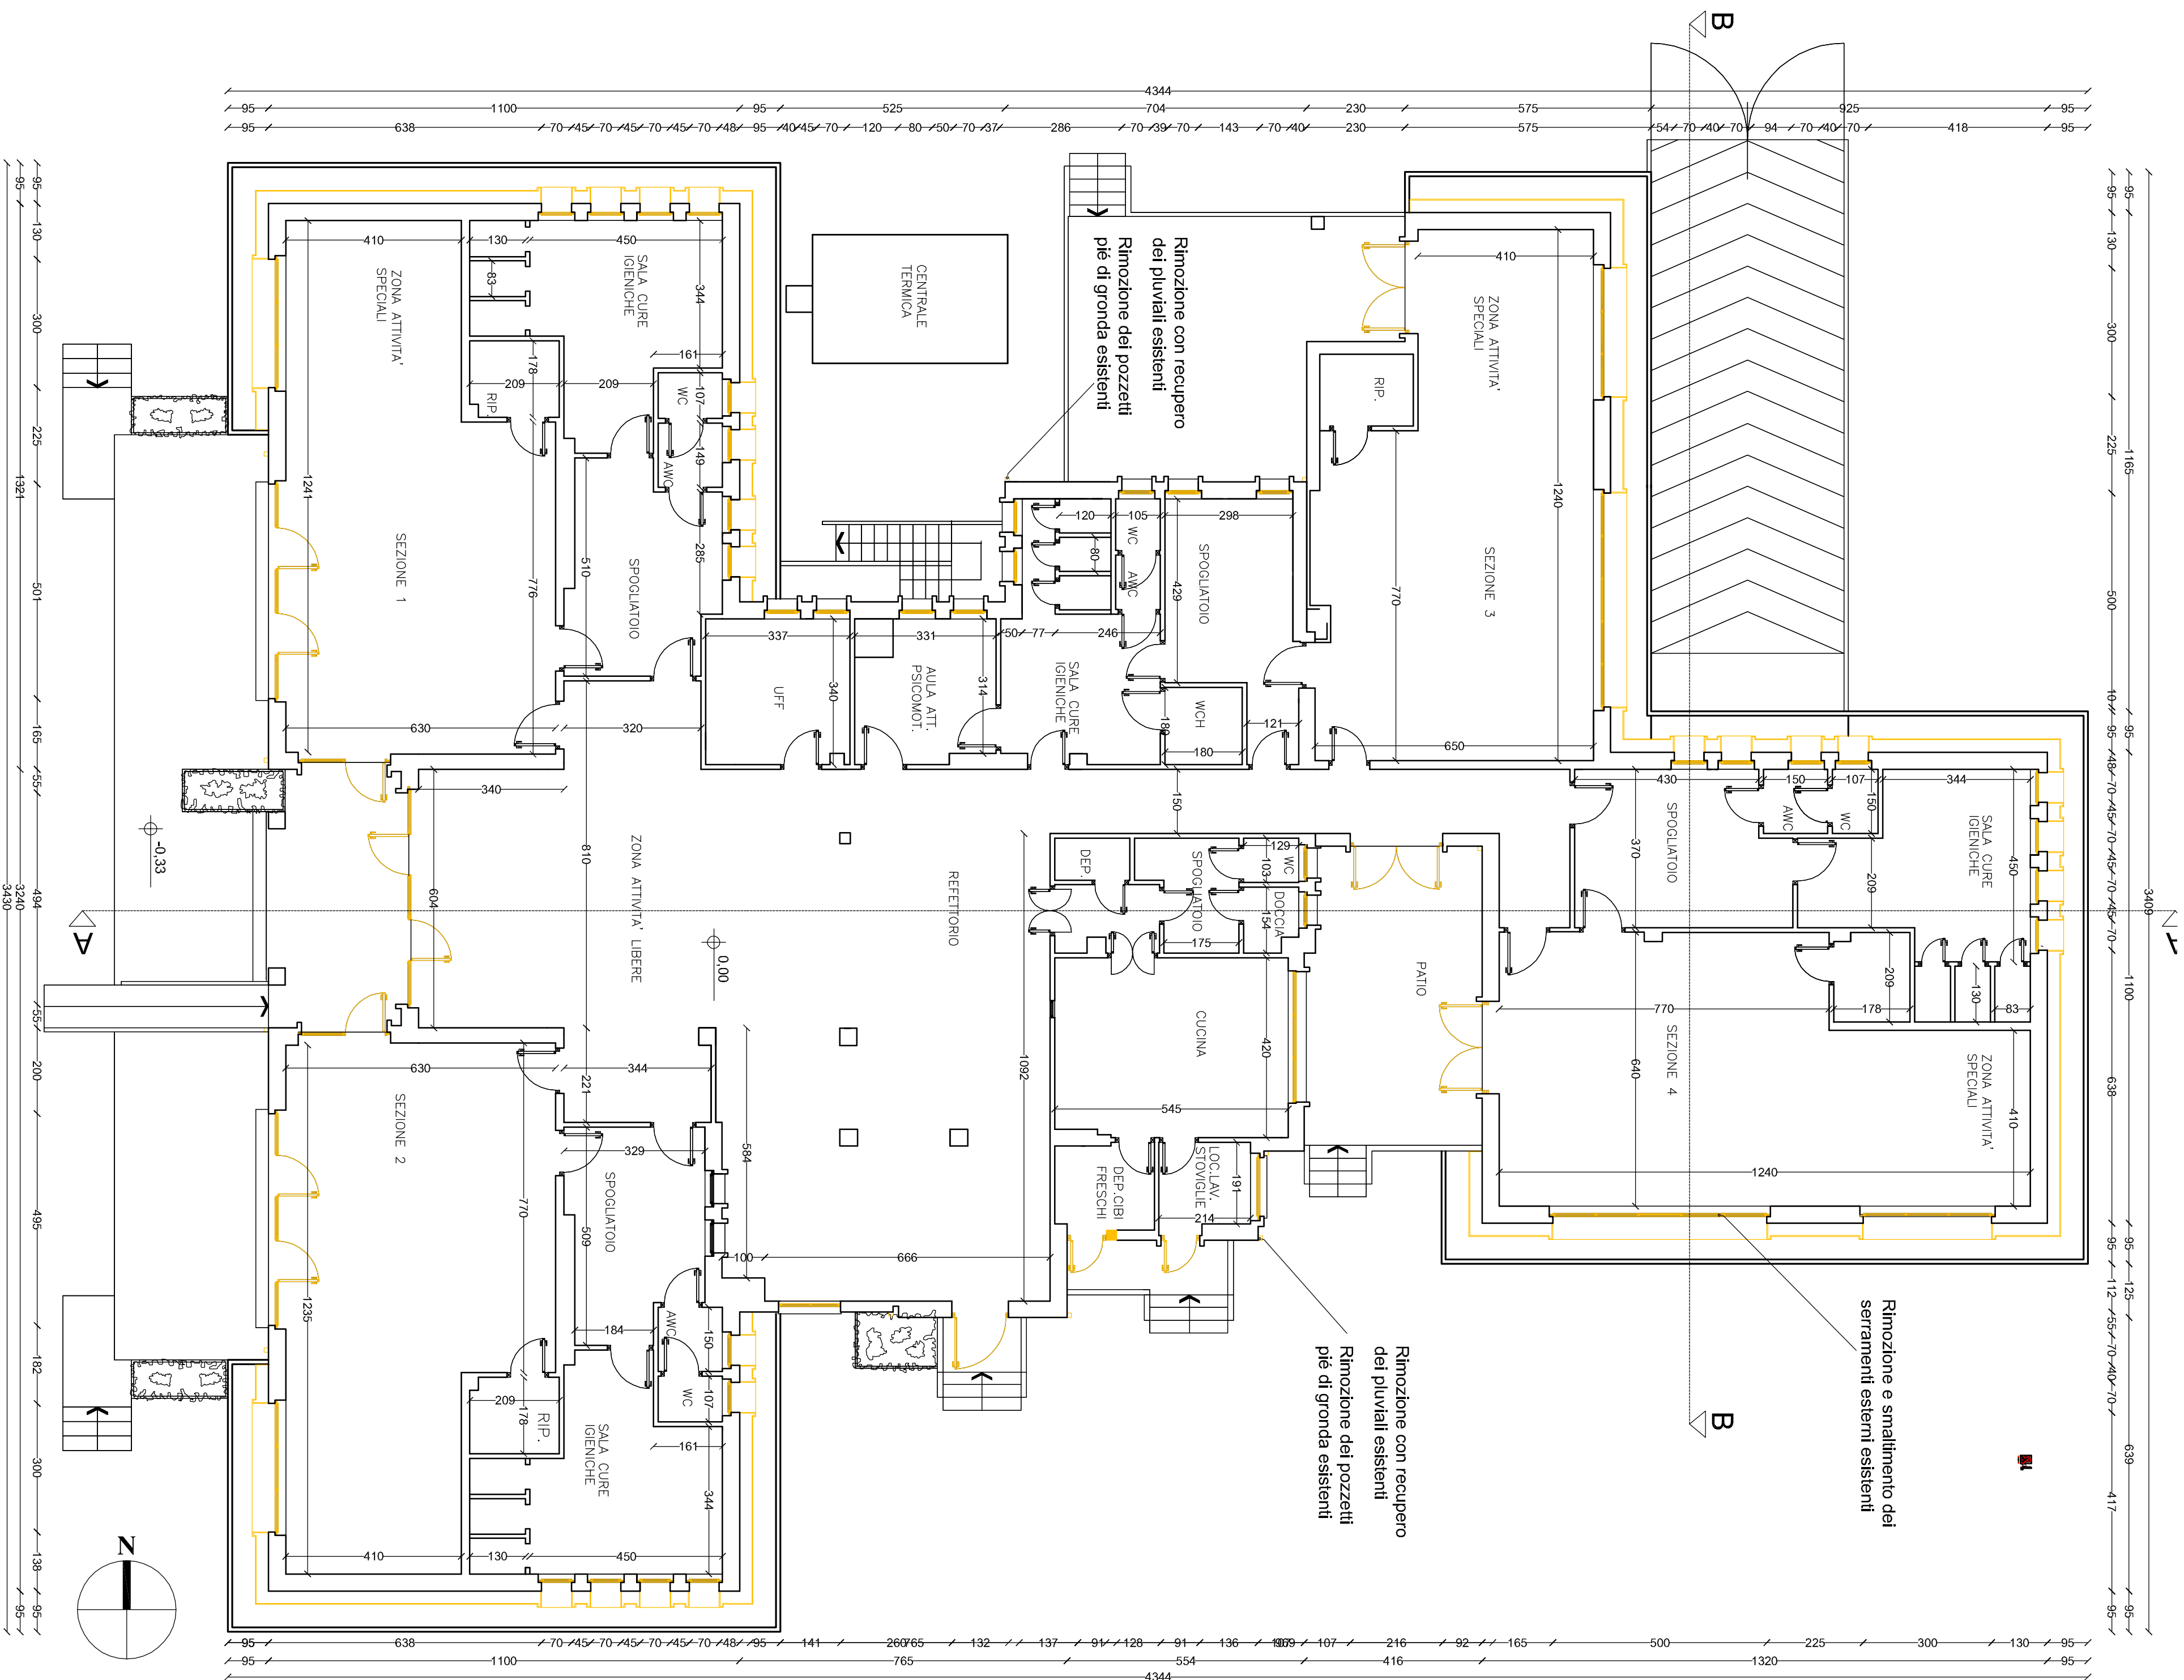

PIANTA PIANO TERRA PROGETTO - NUOVE COSTRUZIONI scala 1:100

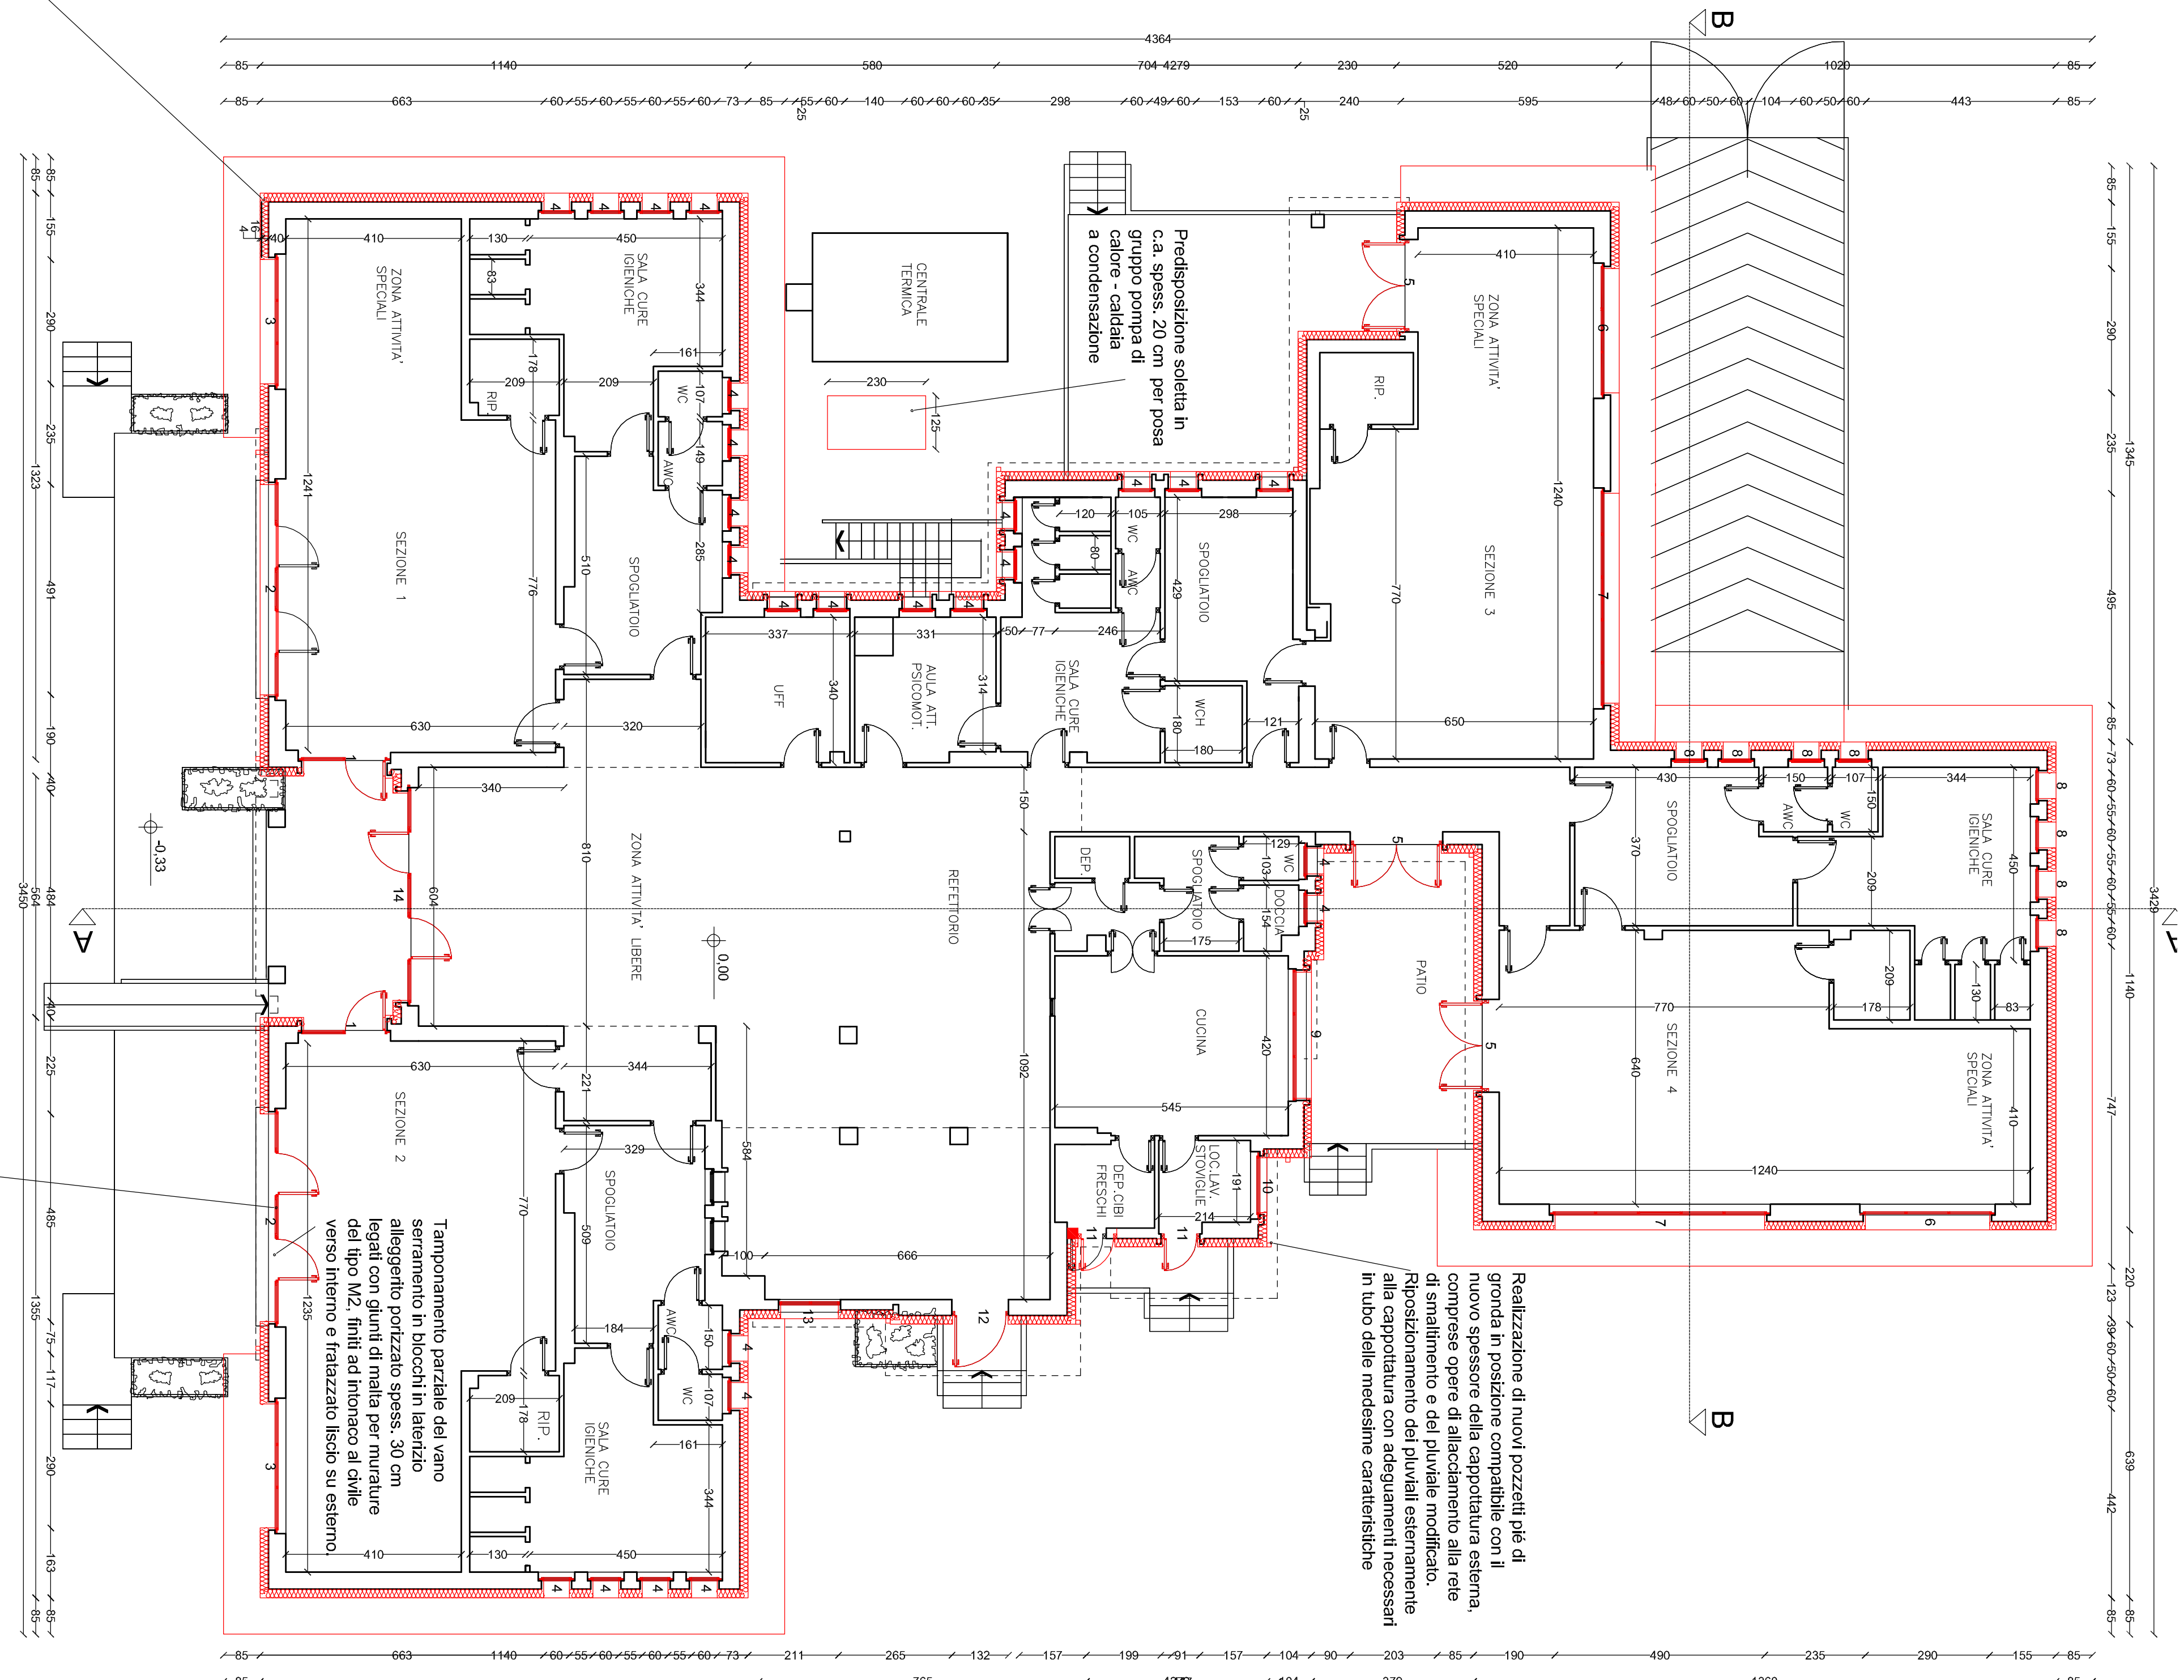

PIANTA PIANO COPERTURA PROGETTO - NUOVE COSTRUZIONI scala 1:200

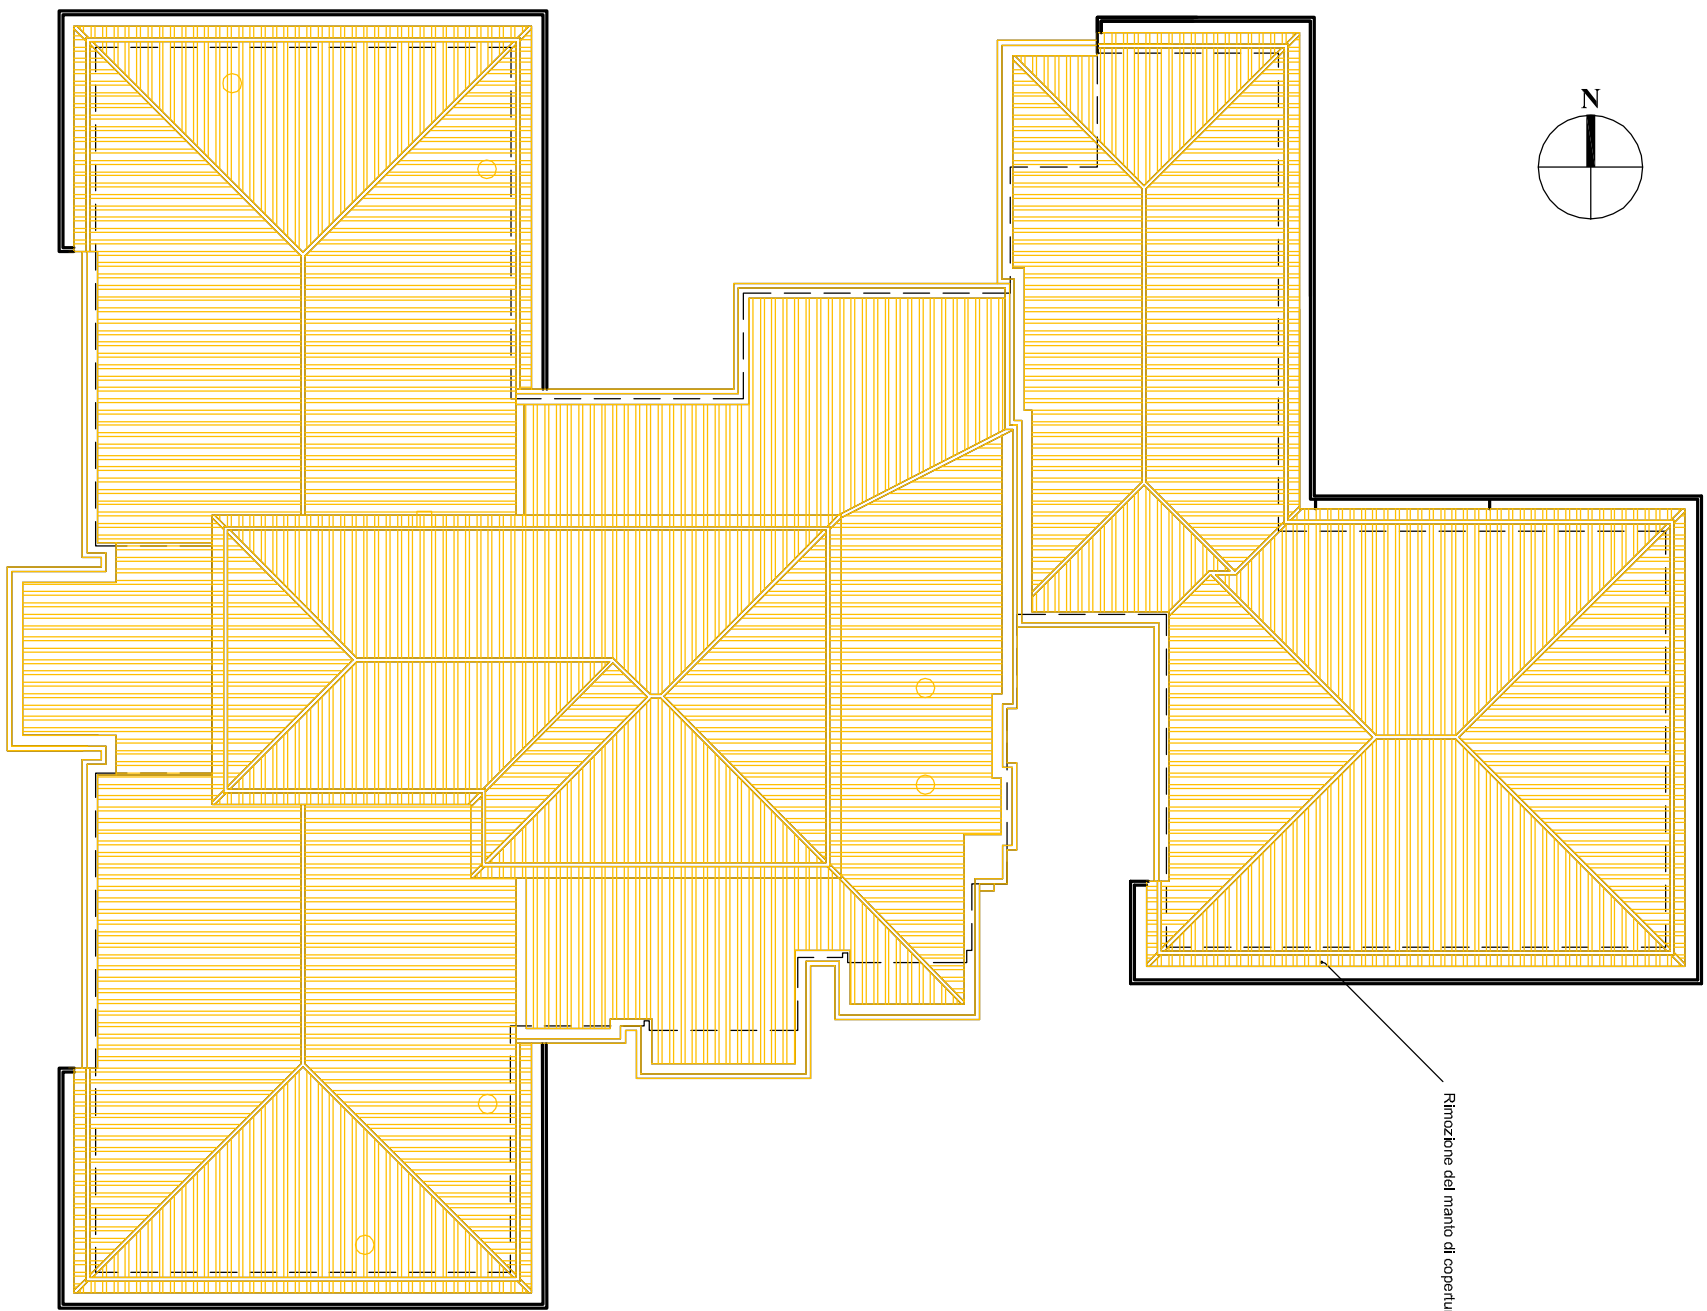

PIANTA PIANO COPERTURA RILIEVO-DEMOLIZIONI scala 1:200

