

COMUNE DI BUTTIGLIERA ALTA
PROVINCIA DI TORINO

MANUTENZIONE STRAORDINARIA
PLESSO SCOLASTICO DI CORSO LAGHI
II° lotto

Progetto Esecutivo

TAVOLA ESEC. 1

CALCOLI DELLE STRUTTURE

PIANTA PIANO TERRENO IN PROGETTO

PIANTA PIANO SOTTOTETTO IN PROGETTO

PARTICOLARI COSTRUTTIVI

DATA Febbraio 2015

SCALA

REV.

FILE

FILE

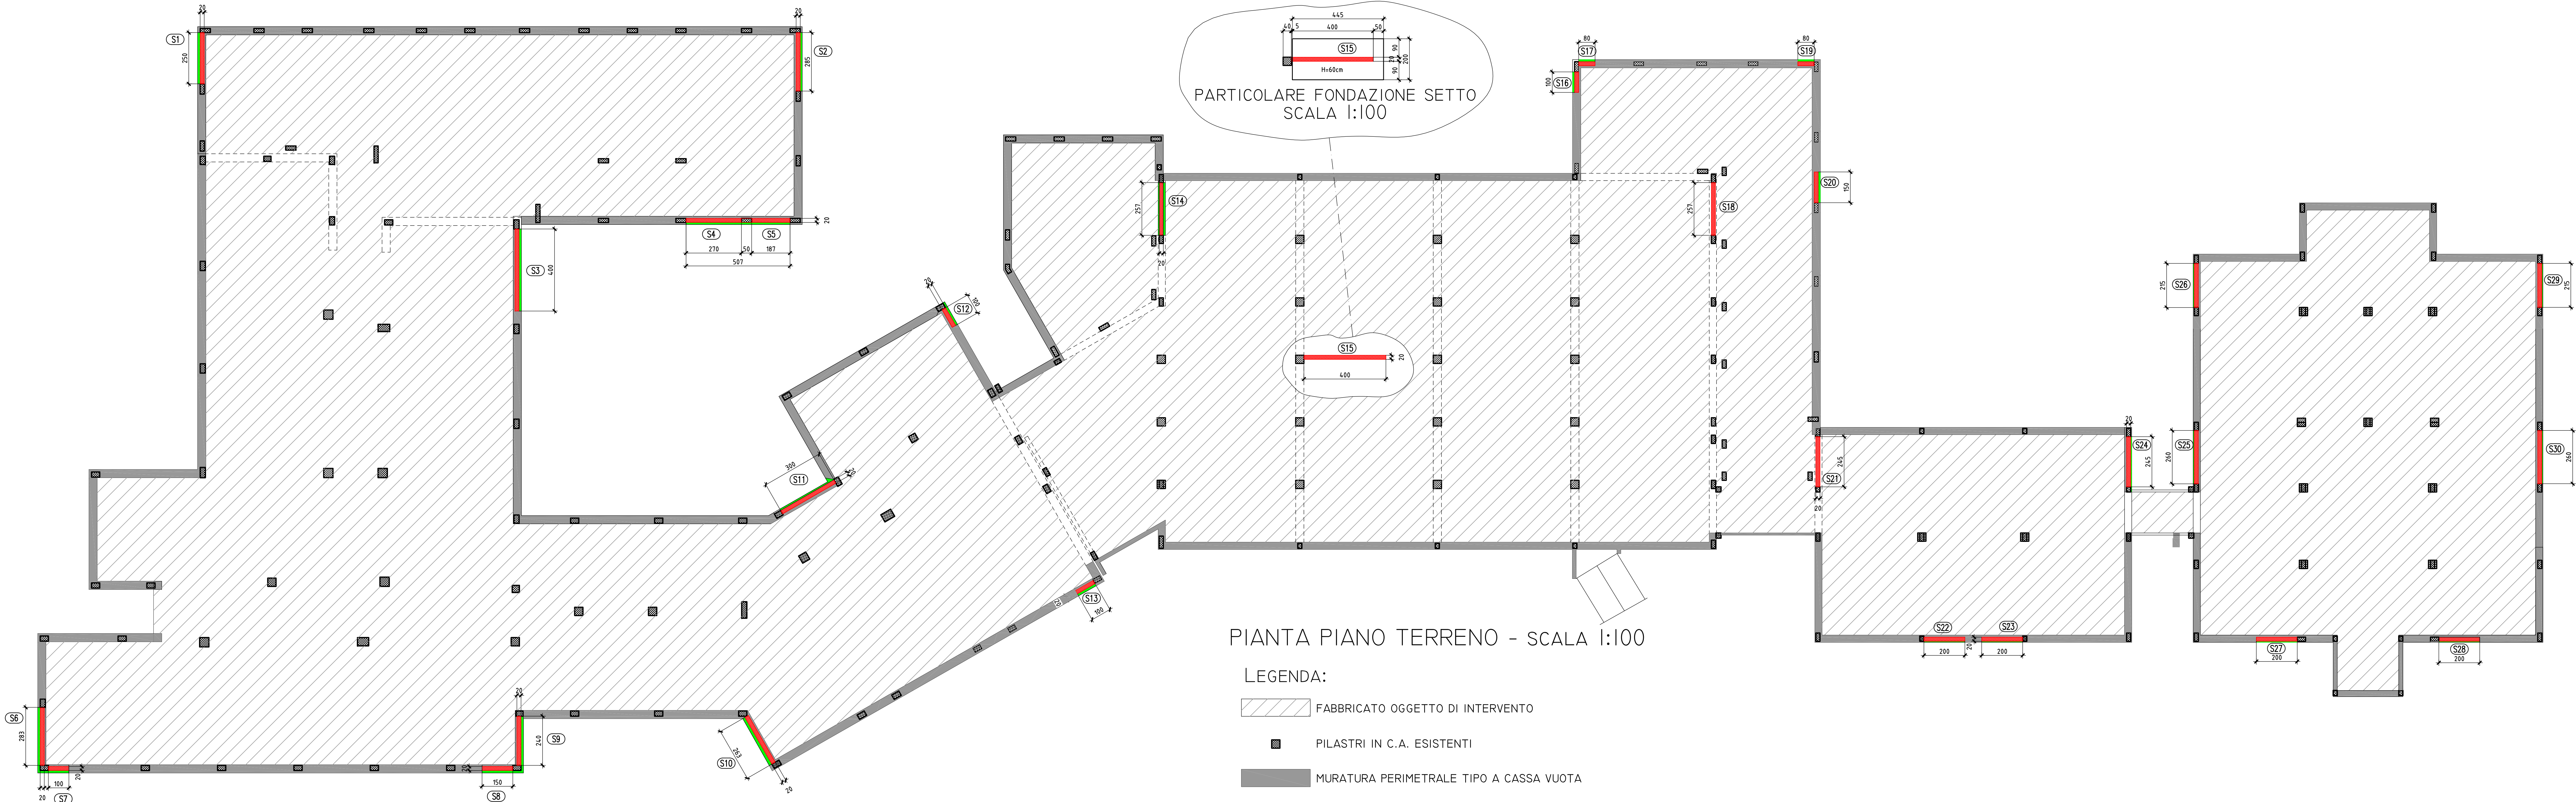

PIANTA PIANO TERRENO - SCALA 1:100

LEGENDA:


FABBRICATO OGGETTO DI INTERVENTO

PILASTRI IN C.A. ESISTENTI

MURATURA PERIMETRALE TIPO A CASSA VUOTA

ZONE DI MURATURA DA DEMOLIRE PER L'INSERIMENTO DEI NUOVI SETTI IN C.A. E SUCCESSIVAMENTE DA RIPRISTINARE IN MATTONI FORATI

NUOVI SETTI IRRIGIDENTI IN C.A.

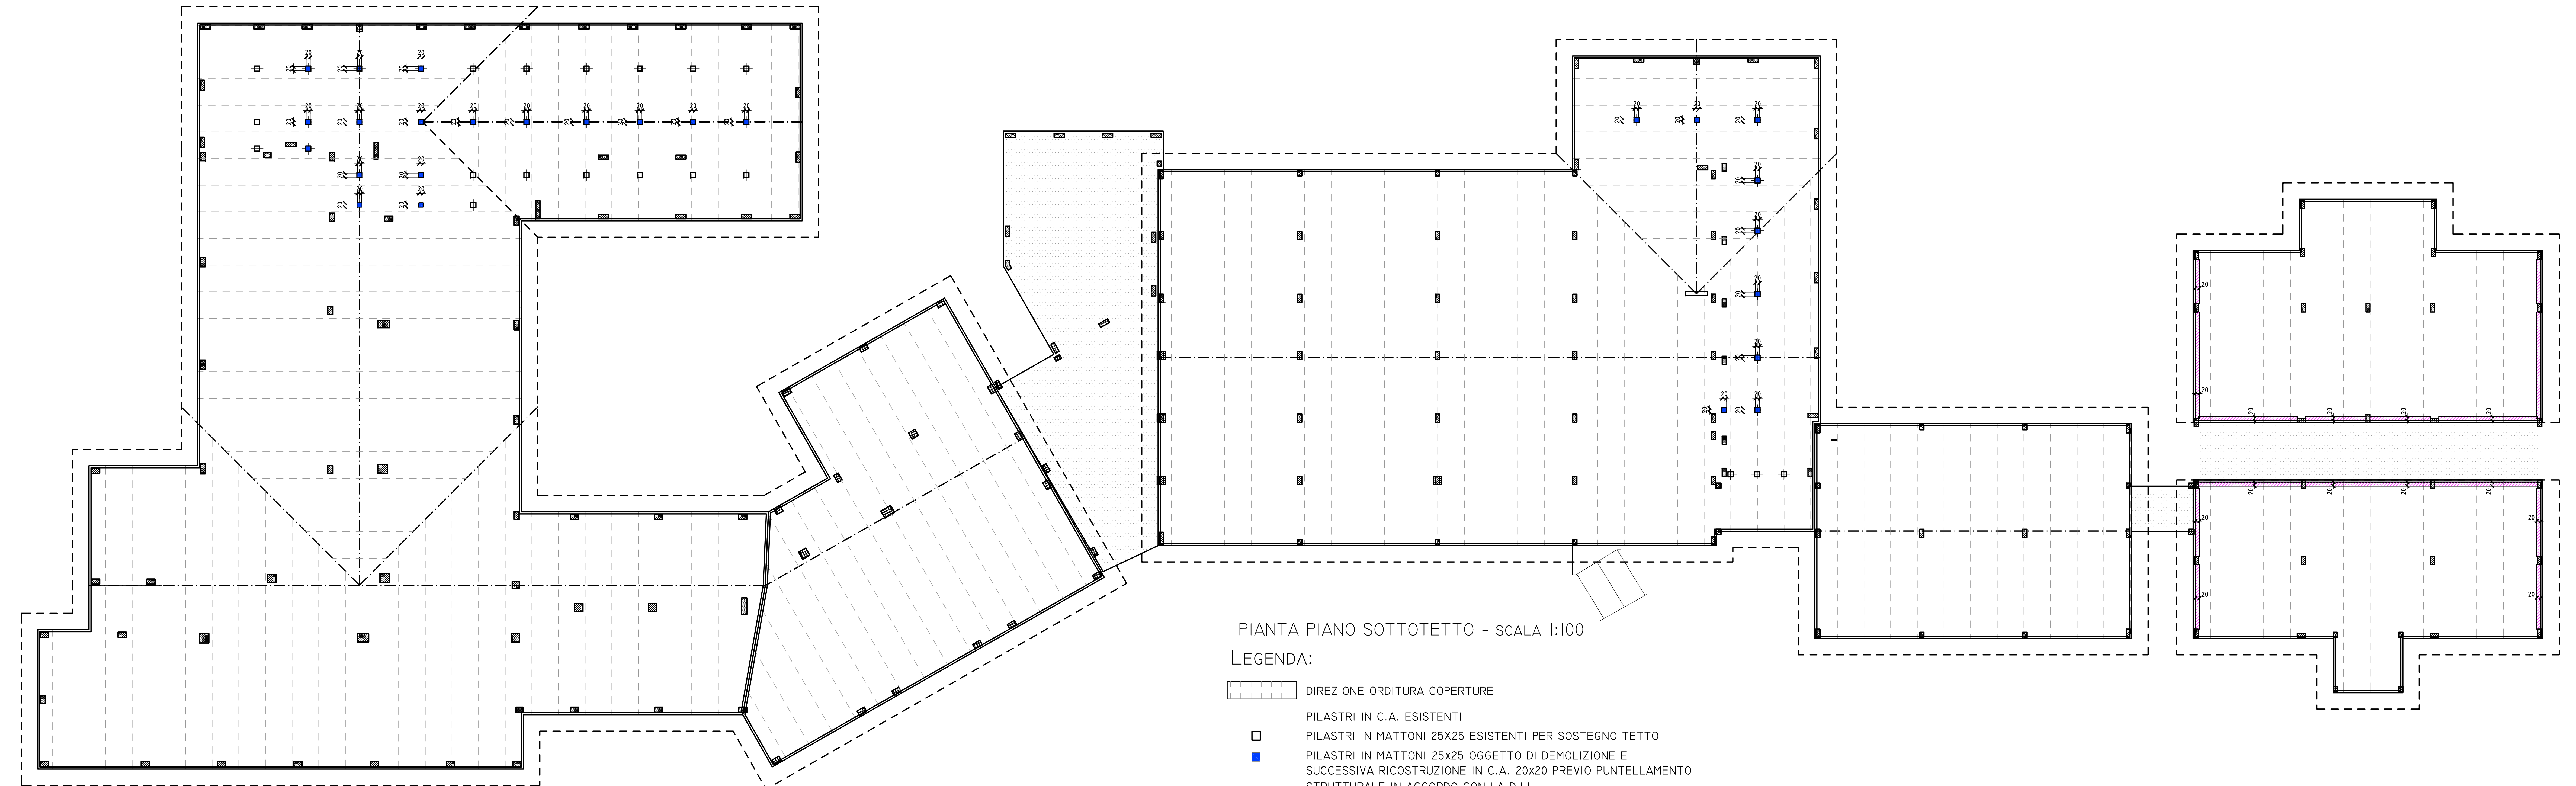

PIANTA PIANO SOTTOTETTO - SCALA 1:100

LEGENDA:


DIREZIONE ORDITURA COPERTURE

PILASTRI IN C.A. ESISTENTI


PILASTRI IN MATTONI 25X25 ESISTENTI PER SOSTEGNO TETTO

PILASTRI IN MATTONI 25x25 OGGETTO DI DEMOLIZIONE E SUCCESSIVA RICOSTRUZIONE IN C.A. 20x20 PREVIO PUNTELLAMENTO STRUTTURALE IN ACCORDO CON LA D.L.L.


NUOVE MURATURE IN BLOCCHI IN LATERIZIO PORTANTE SP. 20cm AFFIANCATE A QUELLE ESISTENTI IN MATTONI FORATI E SOLIDARIZZATE CON QUESTE ULTIME

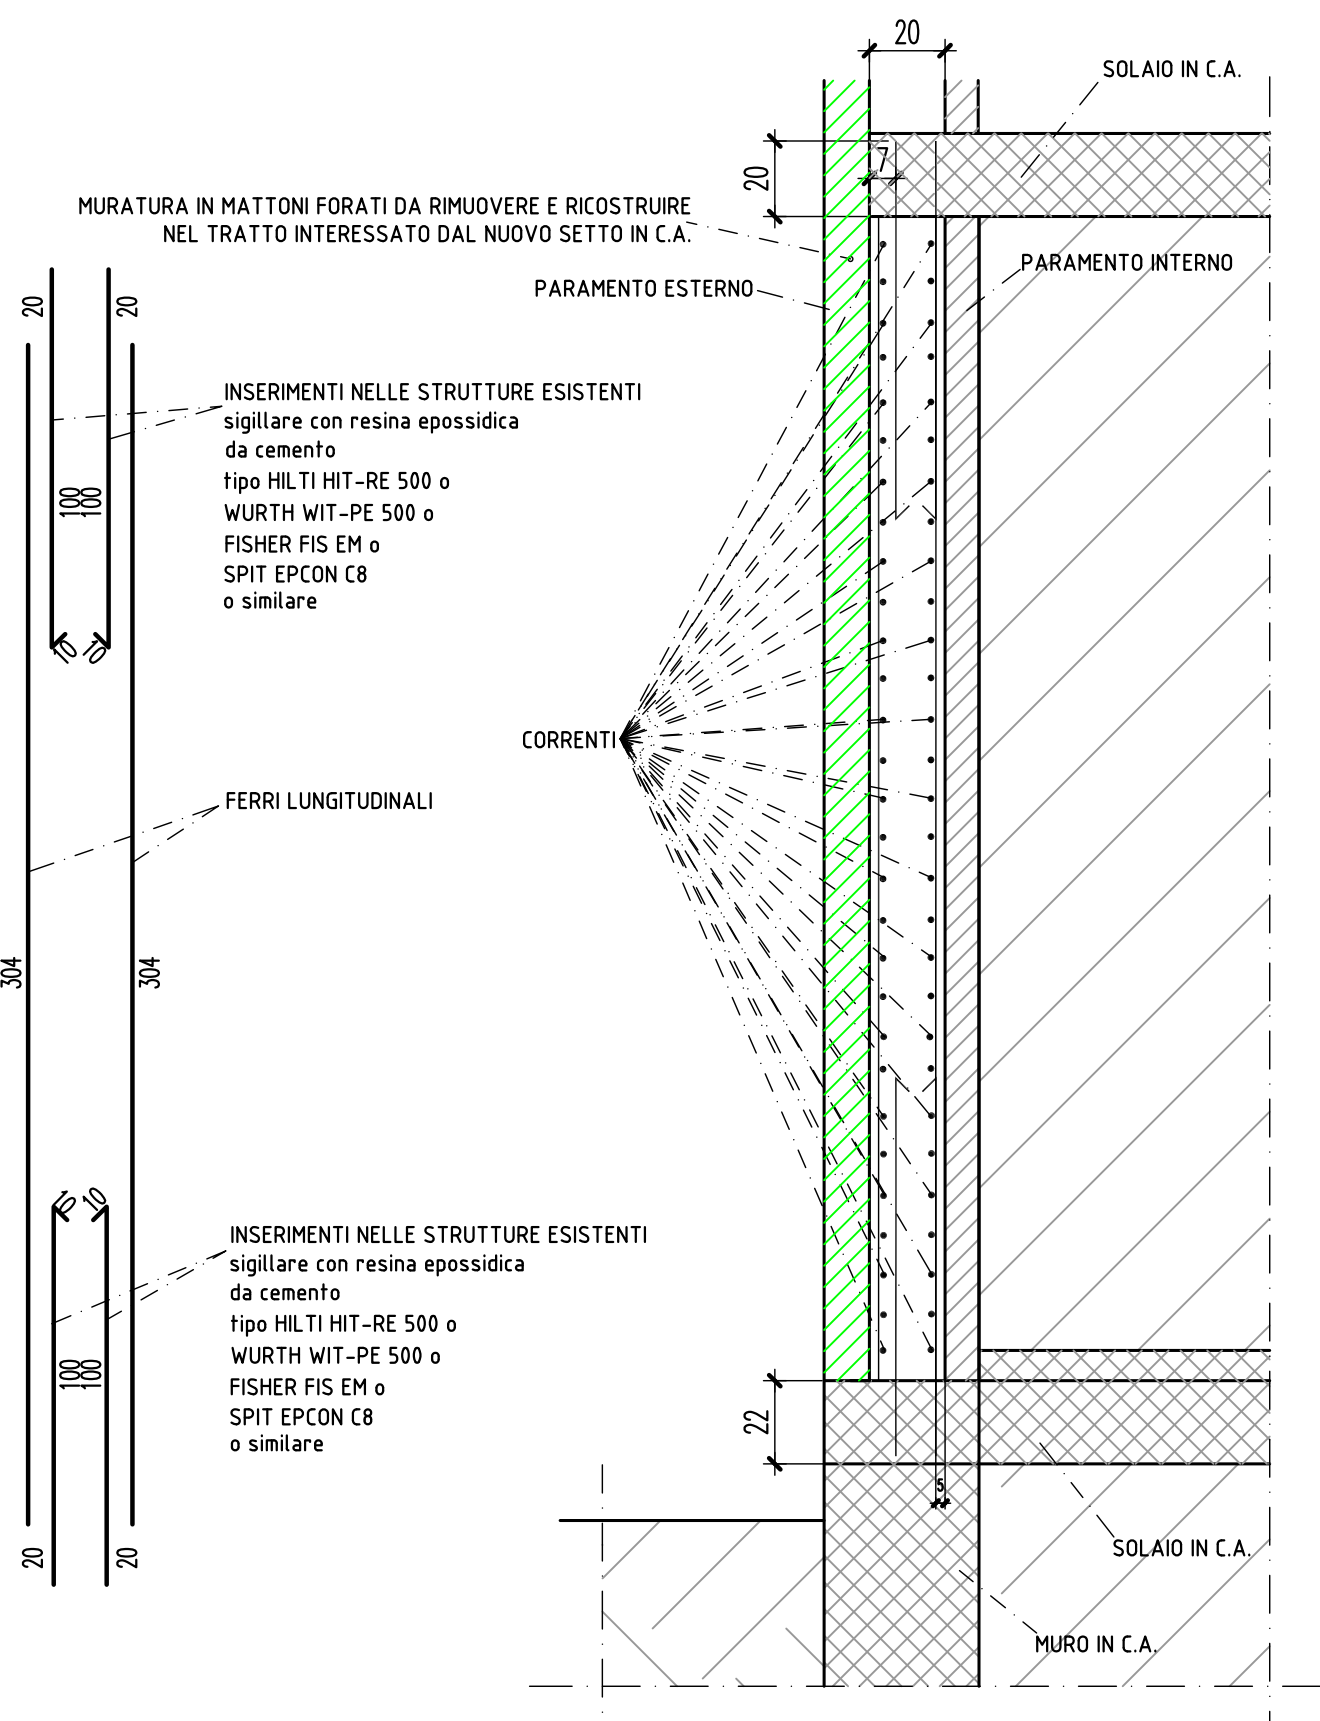


PARTICOLARE COSTRUTTIVO
NUOVI SETTI IN C.A.
SCALA 1:20

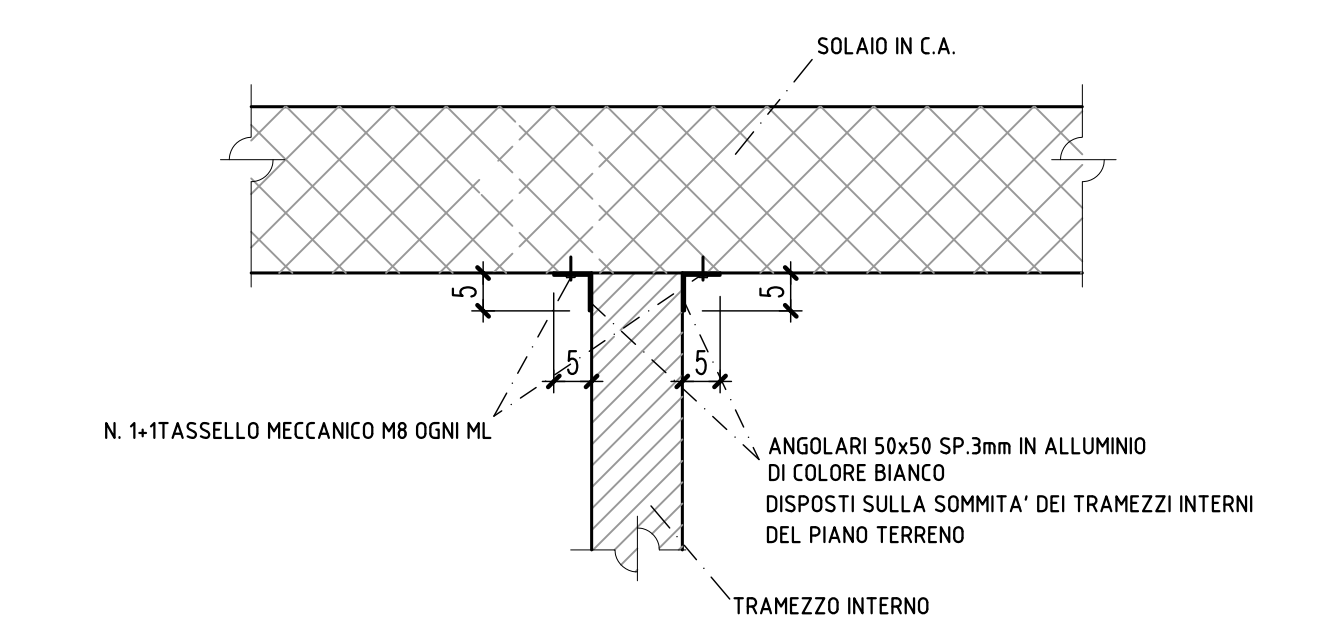


PARTICOLARE COSTRUTTIVO
NUOVI NUOVI PROFILATI IN ALLUMINIO
DA INSTALLARE AL DI SOPRA DEI TRAMEZZI INTERNI
SCALA 1:10

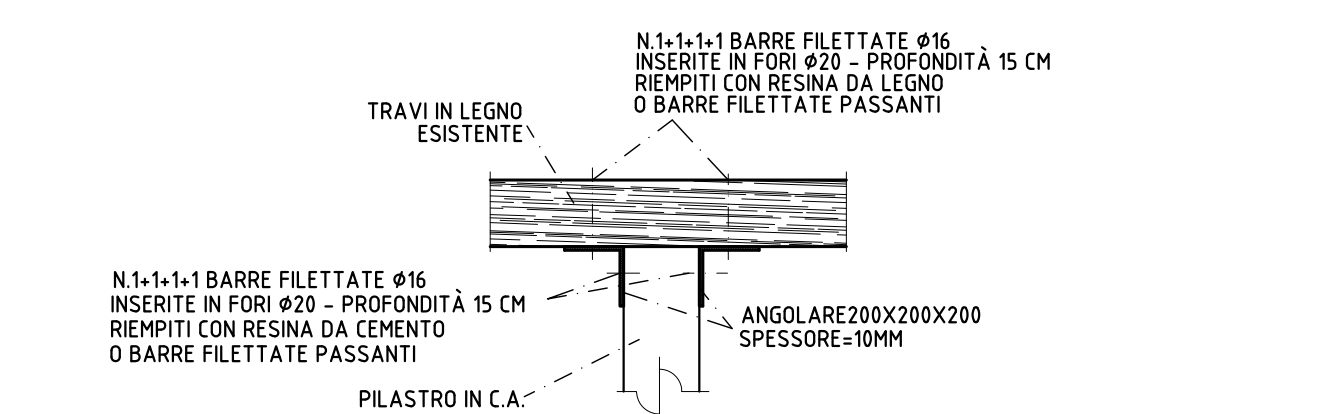


PARTICOLARE COSTRUTTIVO
FISSAGGIO TRAVI IN LEGNO
SUI PILASTRI IN C.A.
SCALA 1:20

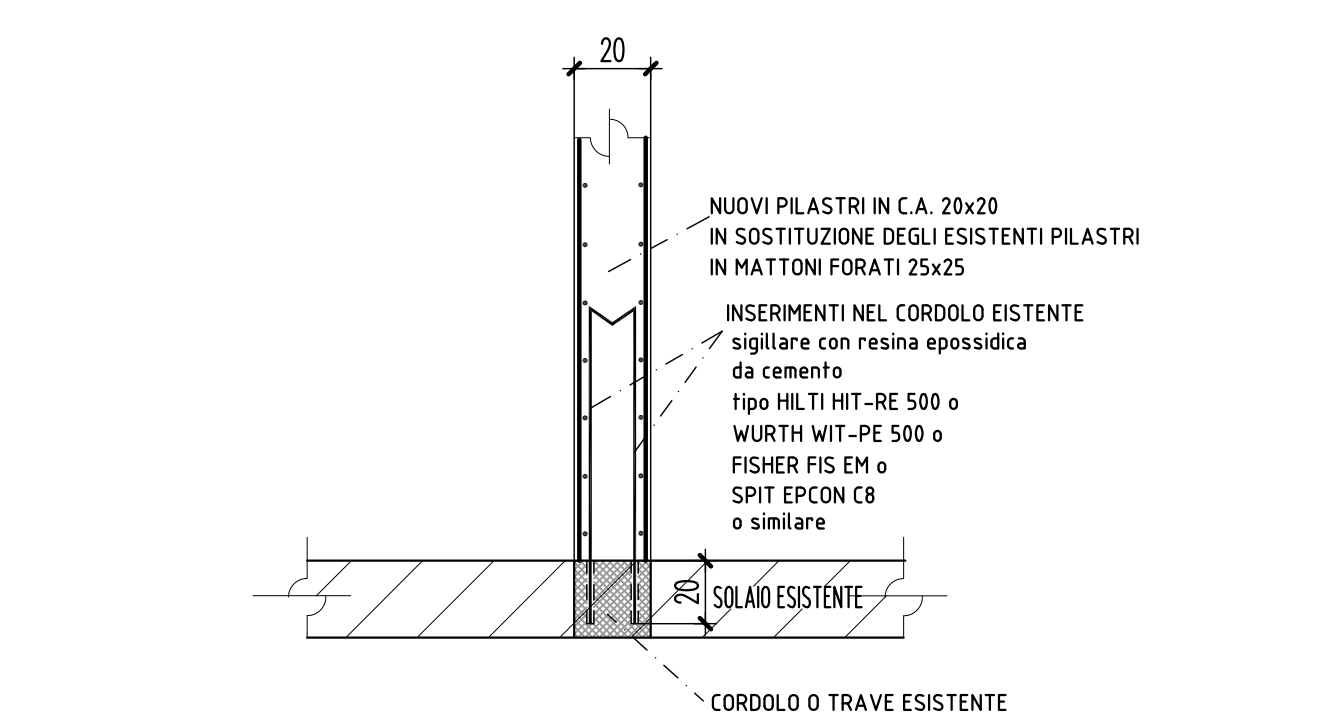

PARTICOLARE COSTRUTTIVO
NUOVI PILASTRI IN C.A. DEL SOTTOTETTO
IN SOSTITUZIONE DI QUELLI IN MATTONI ESISTENTI
SCALA 1:20

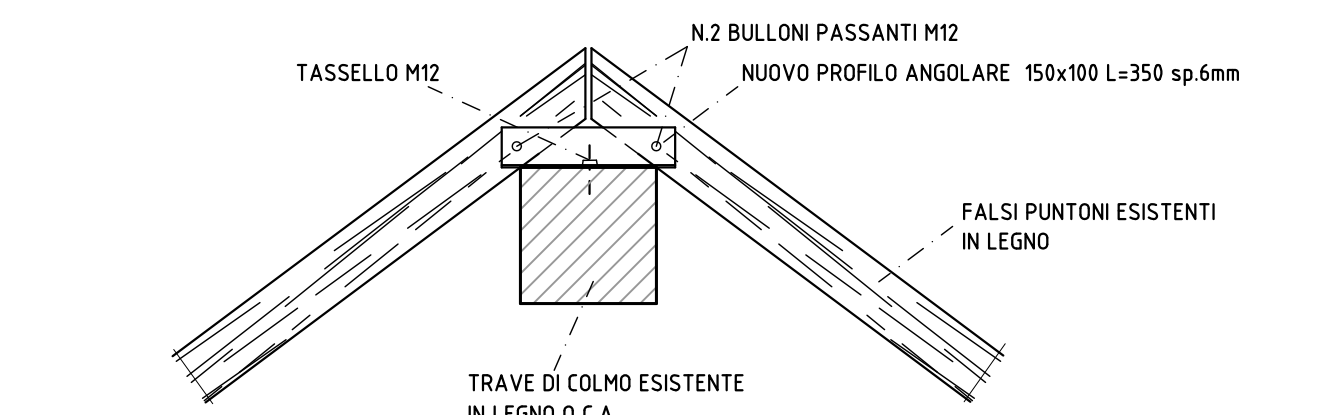

PARTICOLARE COSTRUTTIVO
FISSAGGIO FALSI PUNTONI ESISTENTI
SUL COLMO ESISTENTE
SCALA 1:20

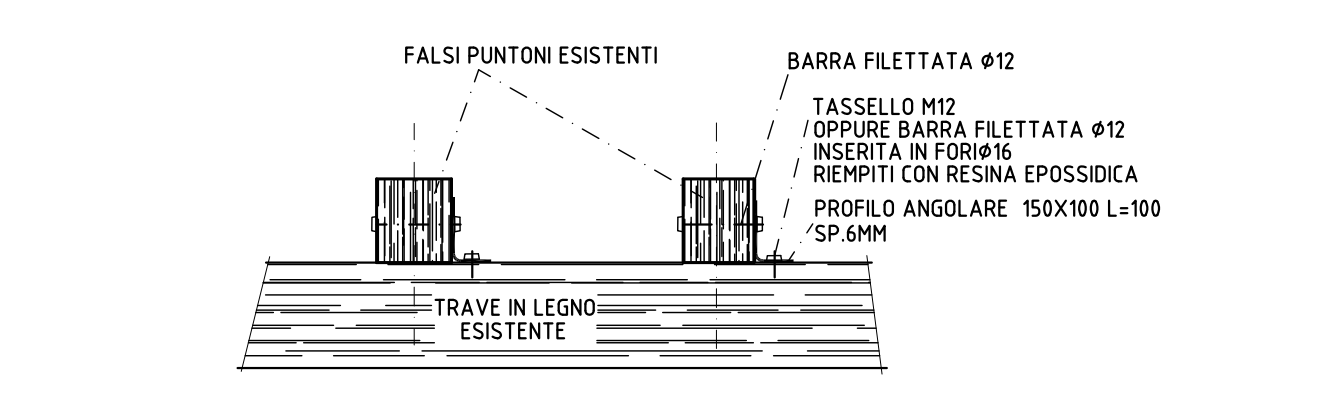

PARTICOLARE COSTRUTTIVO
FISSAGGIO FALSI PUNTONI
ALLE TRAVI DI BANCHINA
SCALA 1:10