Autorità d'ambito Torinese

Società Metropolitana Acque Torino S.p.A.
Sede legale Corso XI Febbraio 14 - 10152 Torino
Tel. 011 4665.111 - Fax 011 4365.575
Capitale Sociale Nominale € 345.533.761,65
C.F. - P.IVA e Registro delle Imprese di Torino 07937540016
sito: www.smatorino.it e-mail: info@smatorino.it

PROG. 9575

COMUNE di BUTTIGLIERA ALTA

PROGETTO DEFINITIVO

SISTEMAZIONE E RAZIONALIZZAZIONE DEGLI SCARICATORI DI PIENA DELLA FOGNATURA COMUNALE

Documentazione fotografica

Rev.	Data	Redazione	Verifica	Autorizzazione	Modifiche
00	Novembre 2013				

Il Committente:

Società Metropolitana Acque Torino S.p.A.

Il DIRETTORE GENERALE
Dott. Ing. Marco ACRI

Il Progettista:

TEKNE
Dott. Ing. Livio MARTINA

Collaboratori:

Archivio file:	Elaborato n.	Scala:
MA116D08_0	16	1:1000

LEGENDA

- Tubazione in cls Ø 1500 mm
- Canale a cielo aperto rivestito
- Punti di ripresa fotografici

PLANIMETRIA - Scala 1:1000

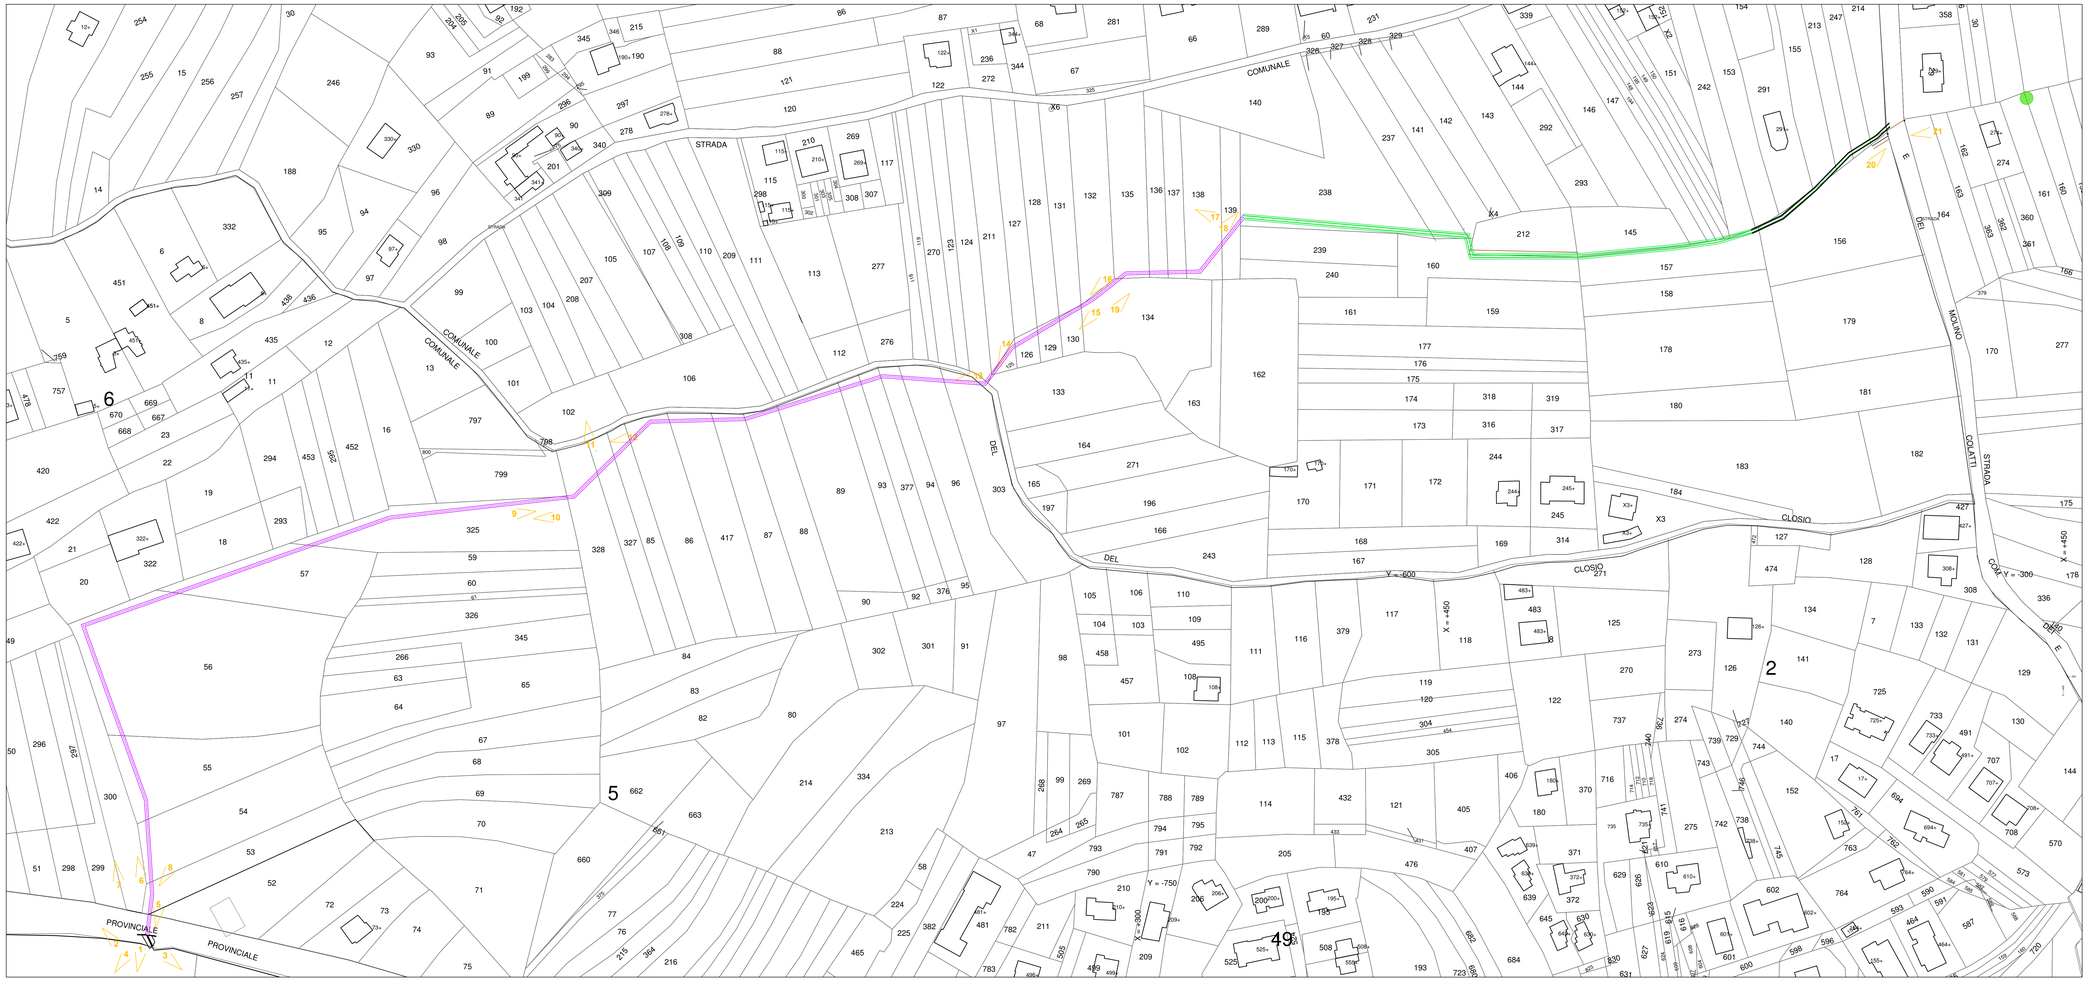

DOCUMENTAZIONE FOTOGRAFICA

FOTO 1

FOTO 2

FOTO 3

FOTO 4

FOTO 5

FOTO 6

FOTO 7

FOTO 8

FOTO 9

FOTO 10

FOTO 11

FOTO 12

FOTO 13

FOTO 14

FOTO 15

FOTO 16

FOTO 17

FOTO 18

FOTO 19

FOTO 20

FOTO 21