Autorità d'ambito Torinese

Società Metropolitana Acque Torino S.p.A.
Sede legale Corso XI Febbraio 14 - 10152 Torino
Tel. 011.4645.111 - Fax 011.4365.573
Capitale Sociale Nominale € 345.533.761,63
C.F. - P.IVA e Registro delle Imprese di Torino 07937540016
sito: www.smatorino.it e-mail: info@smatorino.it

smat gruppo

PROG. 9575

COMUNE di BUTTIGLIERA ALTA

PROGETTO DEFINITIVO

SISTEMAZIONE E RAZIONALIZZAZIONE DEGLI SCARICATORI DI PIENA DELLA FOGNATURA COMUNALE

Planimetria di progetto - tav. 2 di 2

Rev.	Data	Redazione	Verifica	Autorizzazione	Modifiche
00	Novembre 2013				

Il Committente:

smat gruppo — *Società Metropolitana Acque Torino S.p.A.*

Il DIRETTORE GENERALE
***Dott.* Ing. Marco ACRI**

Il Progettista:

TEKNE

Dott. Ing. Livio MARTINA

Collaboratori:

Archivio file:	Elaborato n.	Scala:
MA116D11_0	11.2	1:500

LEGENDA

- TUBAZIONE IN CLS D1500mm
- POZZETTO D'ANGOLO IN CLS GETTATO IN OPERA 2.0X2.0 m
- POZZETTO D'ISPEZIONE PREFABBRICATO
- CANALE A CIELO APERTO CON FONDO IN CLS ARMATO E SPONDE IN LASTRE PREFABBRICATE
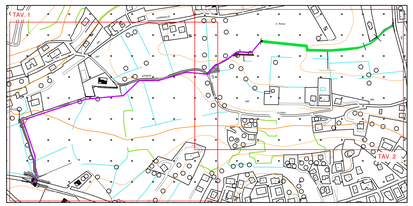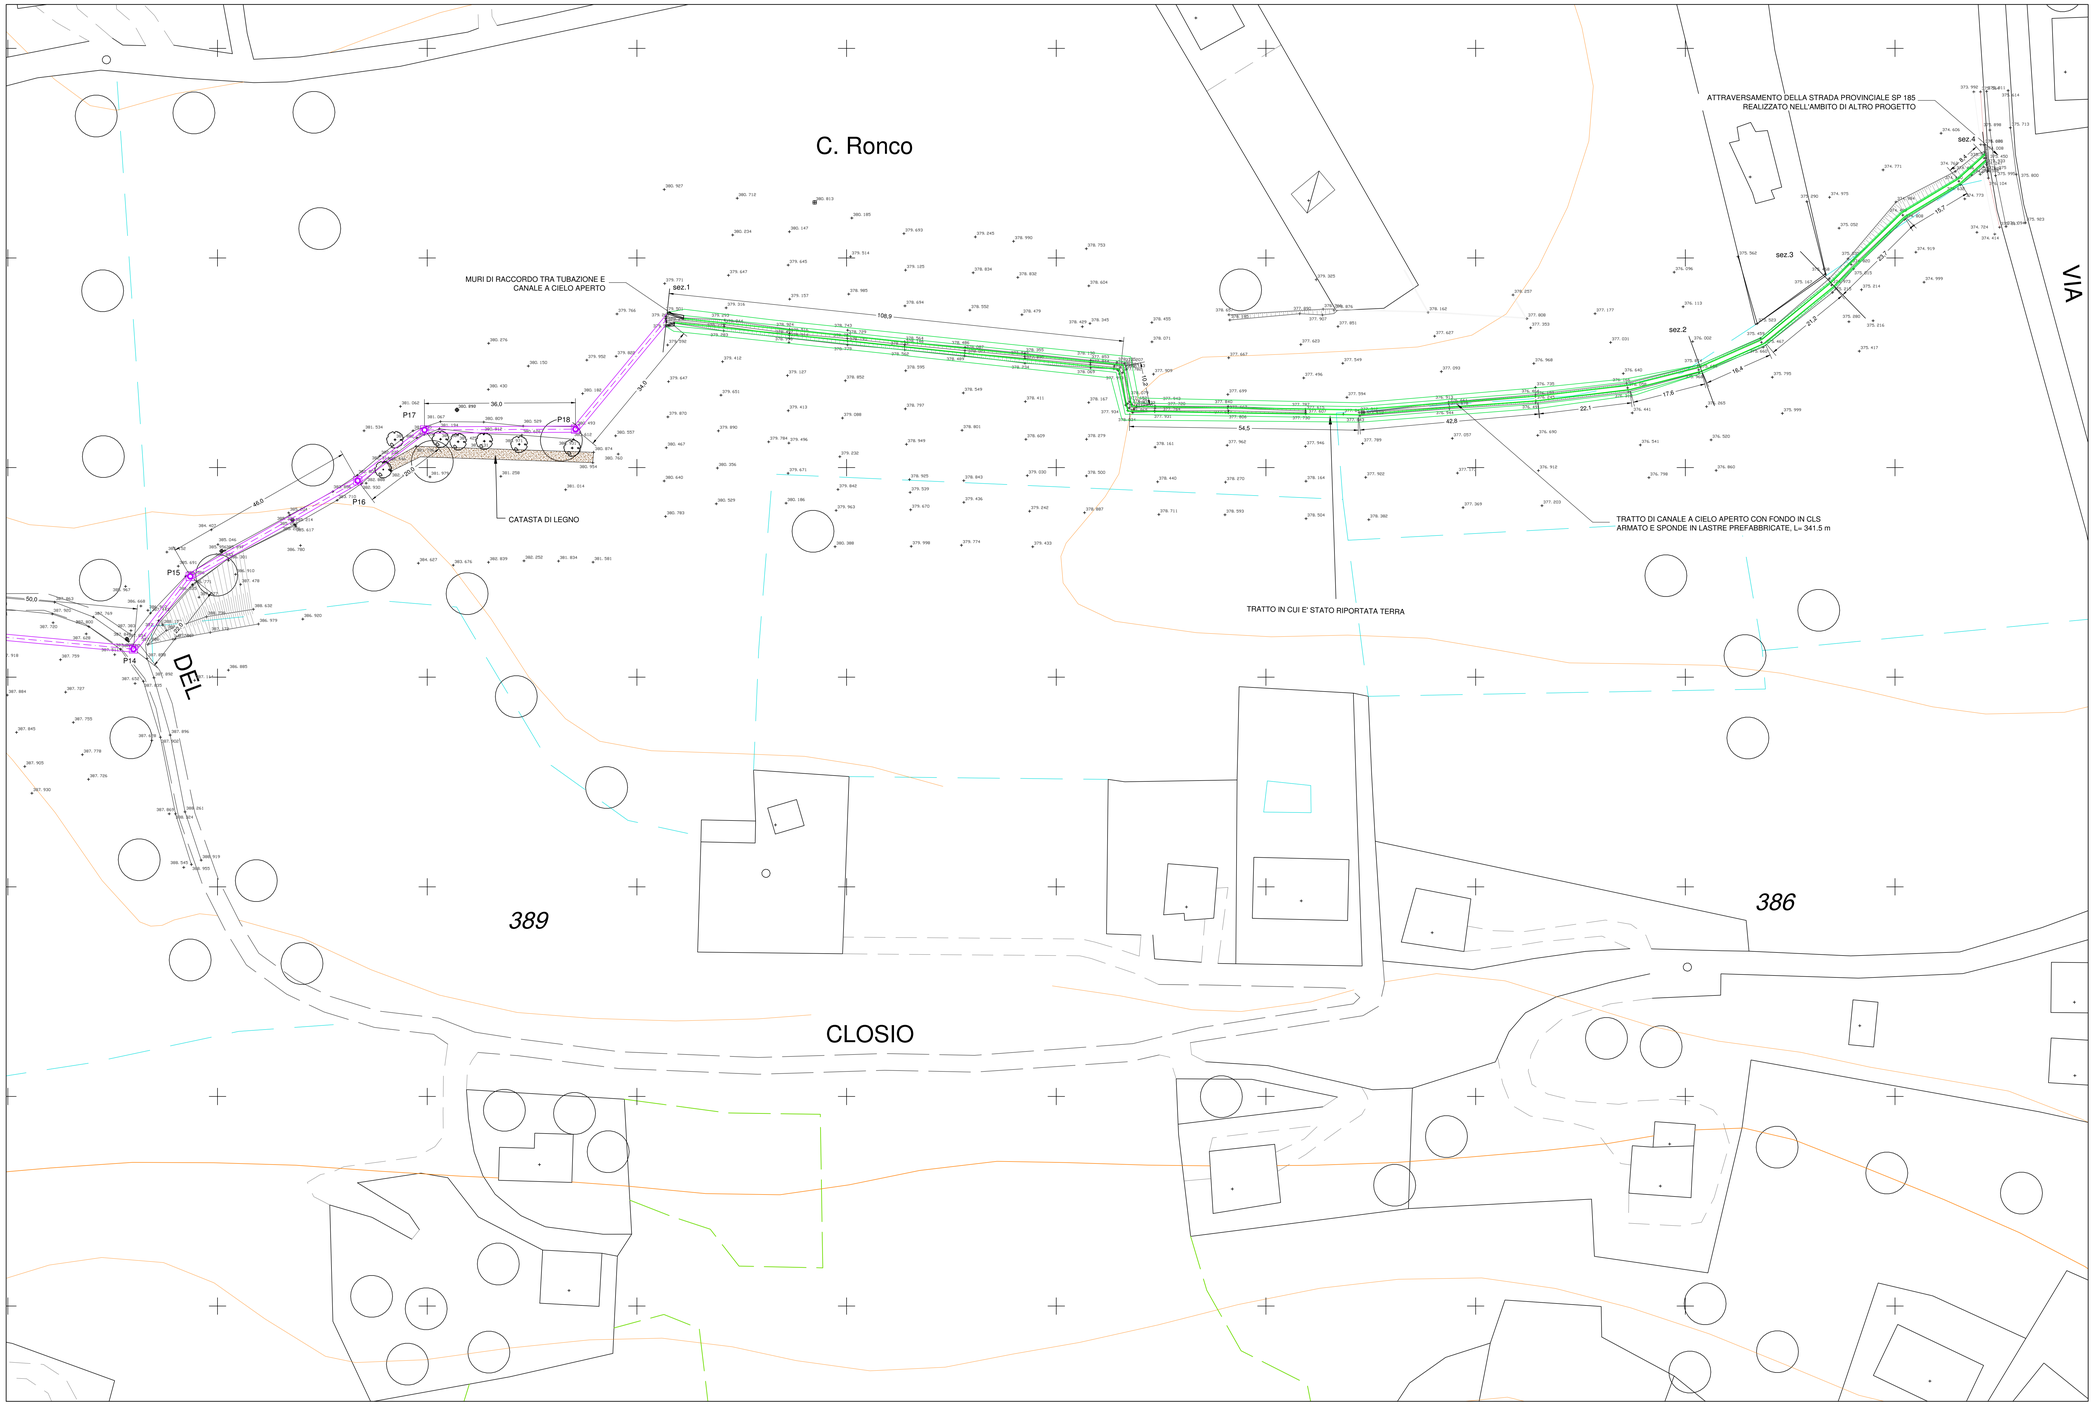
QUADRO D'UNIONE Scala 1:5000