Autorità d'ambito Torinese

Società Metropolitana Acque Torino S.p.A.
Sede legale Corso XI Febbraio 14 - 10152 Torino
Tel. 011 4645.111 - Fax 011.4365.575
Capitale Sociale Nominale € 345.533.761,65
C.F. - P.IVA e Registro delle Imprese di Torino 07937540016
sito: www.smatorino.it *e-mail: info@smatorino.it*

smat gruppo

PROG. 9575

COMUNE di BUTTIGLIERA ALTA

PROGETTO DEFINITIVO

SISTEMAZIONE E RAZIONALIZZAZIONE DEGLI SCARICATORI DI PIENA DELLA FOGNATURA COMUNALE

Particolari costruttivi e sezioni tipologiche

Rev.	Data	Redazione	Verifica	Autorizzazione	Modifiche
00	Novembre 2013				

Il Committente:

smat gruppo *Società Metropolitana Acque Torino S.p.A.*

Il DIRETTORE GENERALE
***Dott.* Ing. Marco ACRI**

Il Progettista:

TEKNE

Dott. Ing. Livio MARTINA

Collaboratori:

Archivio file:	Elaborato n.	Scala:
MA116D13_0	13	varie

SEZIONE TIPO POSA CONDOTTA SOTTO STRADA PROVINCIALE SP168 PROG. 6+356 km

Sc. 1:25

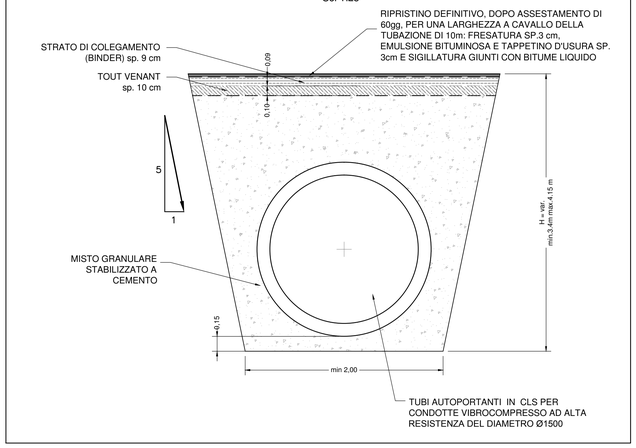

SEZIONE TIPO POSA CONDOTTA SOTTO STRADA BIANCA

Sc. 1:25

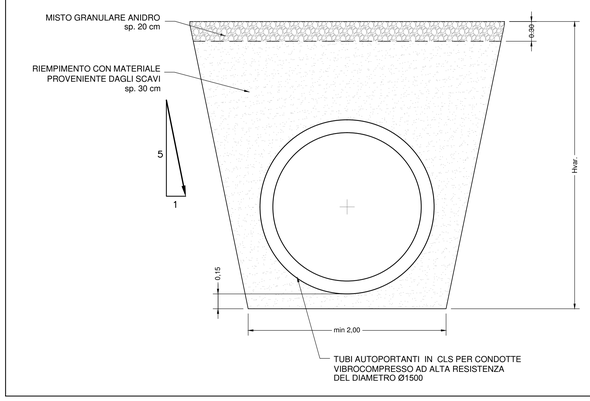

SEZIONE TIPO POSA CONDOTTA SOTTO TERRENO AGRICOLO

Sc. 1:25

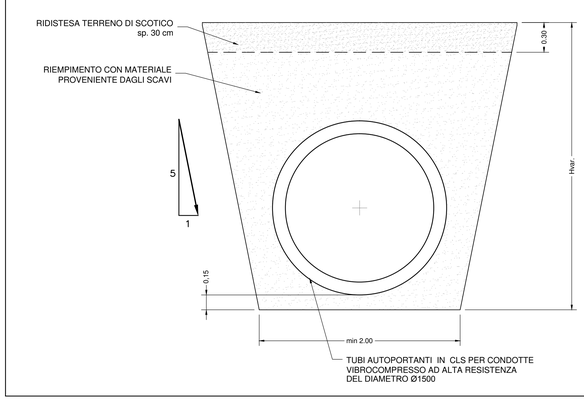

RACCORDO TUBAZIONE - CANALE

scala 1:50

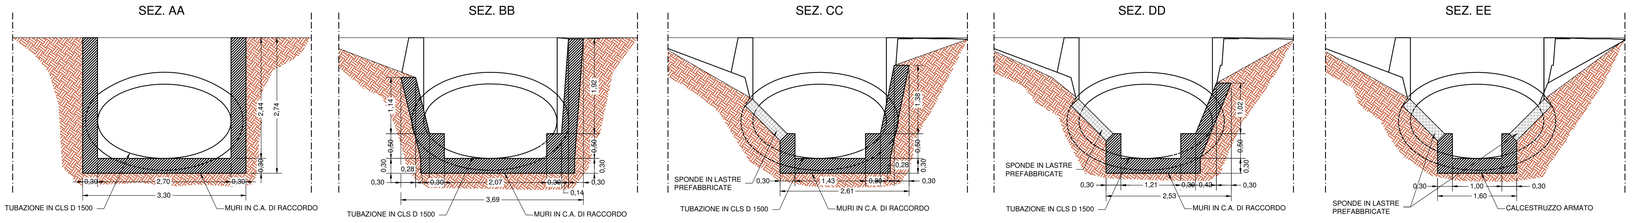

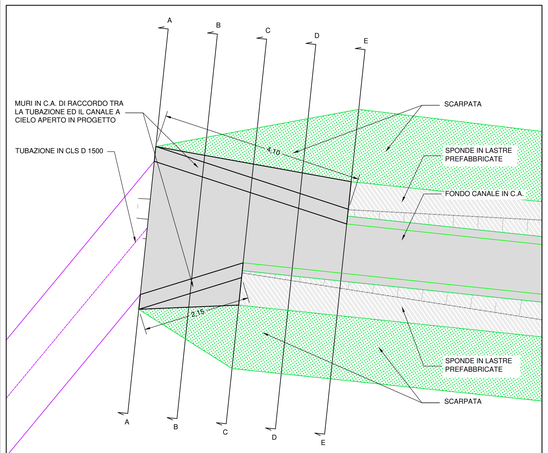

STRALCIO PLANIMETRICO RACCORDO TRA TUBAZIONE E CANALE
scala 1:50

CANALE A CIELO APERTO DA SEZ.1 A SEZ.2 LUNGHEZZA CIRCA 256.0 m

scala 1:50

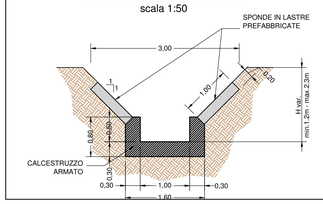

CANALE A CIELO APERTO DA SEZ.2 A SEZ. 3 LUNGHEZZA CIRCA 38.0 m

scala 1:50

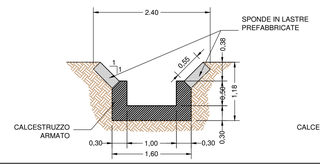

CANALE A CIELO APERTO DA SEZ.3 A SEZ.4 LUNGHEZZA CIRCA 48.0 m

scala 1:50

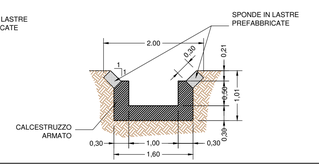

RIPROFILATURA FOSSO ESISTENTE L= 6.0 m

scala 1:50

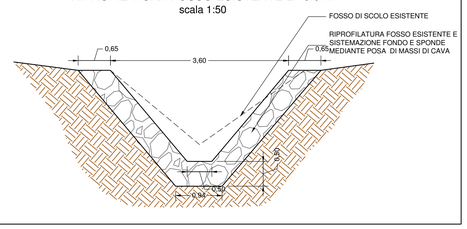

MURI D'ALA DI SOSTEGNO A STRADA PROVINCIALE

scala 1:50

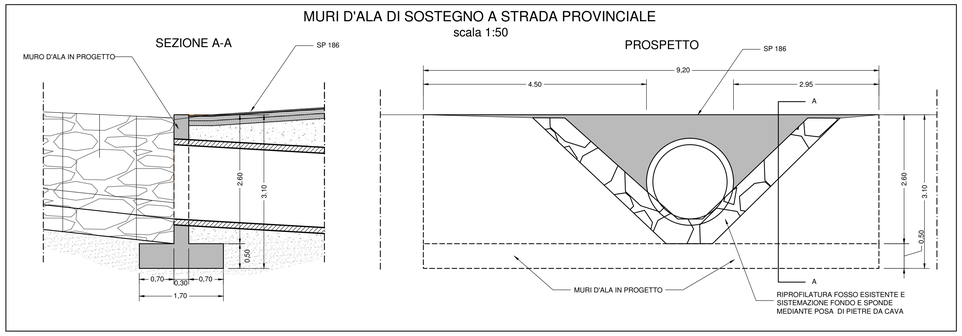

POZZETTO AD ANGOLO IN CLS GETTATO IN OPERA

Scala 1:25

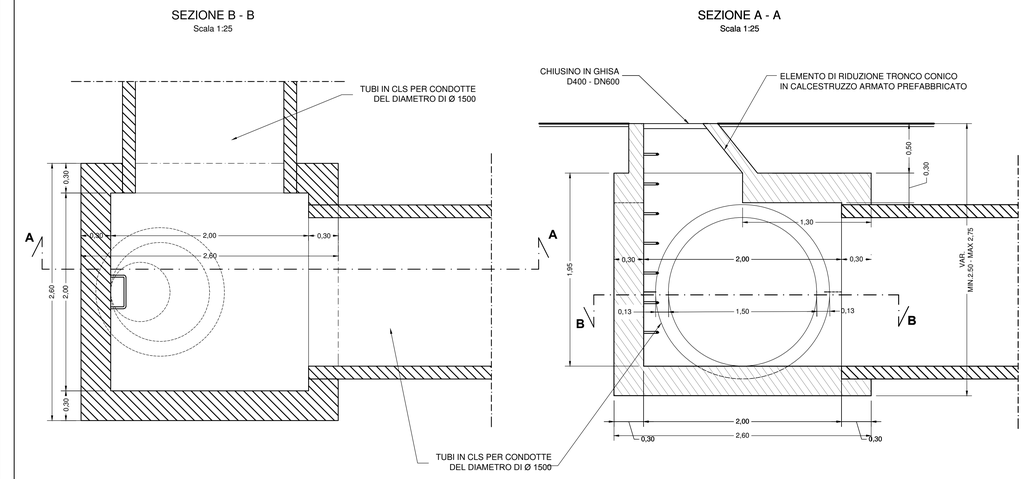

POZZETTO DI ISPEZIONE PREFABBRICATO
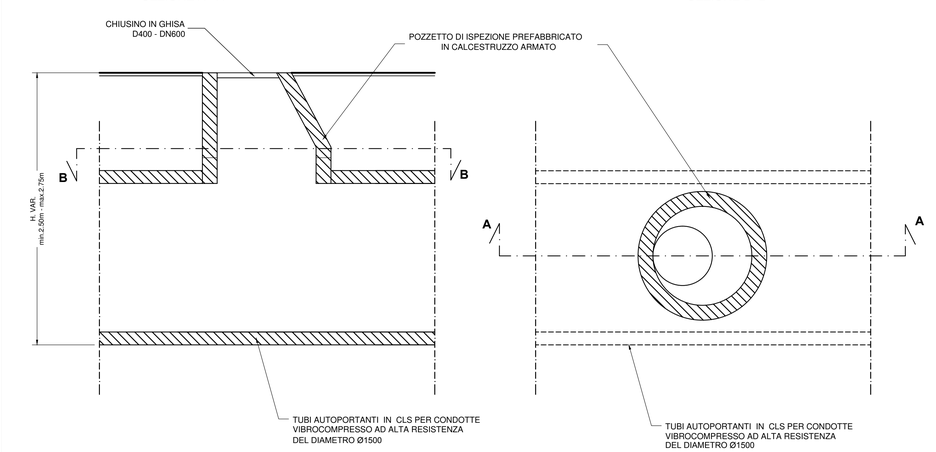
Scala 1:25