

PROG. 5530

COMUNE di BUTTIGLIERA ALTA



PROGETTO DEFINITIVO

Oggetto: VIA MONTE CUNEO - ZONA RN5 - REVISIONE FOGNATURA NERA - REALIZZAZIONE FOGNATURA NERA AL DI SOTTO DELL'IMPLUVIO ESISTENTE CON RACCORDO A CONDOTTA FOGNARIA NERA - RISISTEMAZIONE DELL'IMPLUVIO - II STRALCIO

COROGRAFIA - ESTRATTO P.R.G.C.

Rev.	Data	Redazione	Verifica	Autorizzazione	Modifiche
0	05/10/2012	p.c.	p.c.		

Il Committente:



**Società Metropolitana
Acque Torino S.p.A.**

**Il DIRETTORE GENERALE
Dott. Ing. Marco ACRI**

Il Progettista:

Ing. Paolo Chiavassa



Via Cialdini, 13 - 10138 Torino
tel. 0114330885 fax.0117432050
e mail : pgt@pgttorino.191.it

Collaboratori:


Archivio file: all05_ctr_prgc

Elaborato n.


05

Scala:

ESTRATTO C.T.R. SEZ. 155100 SCALA 1:5000

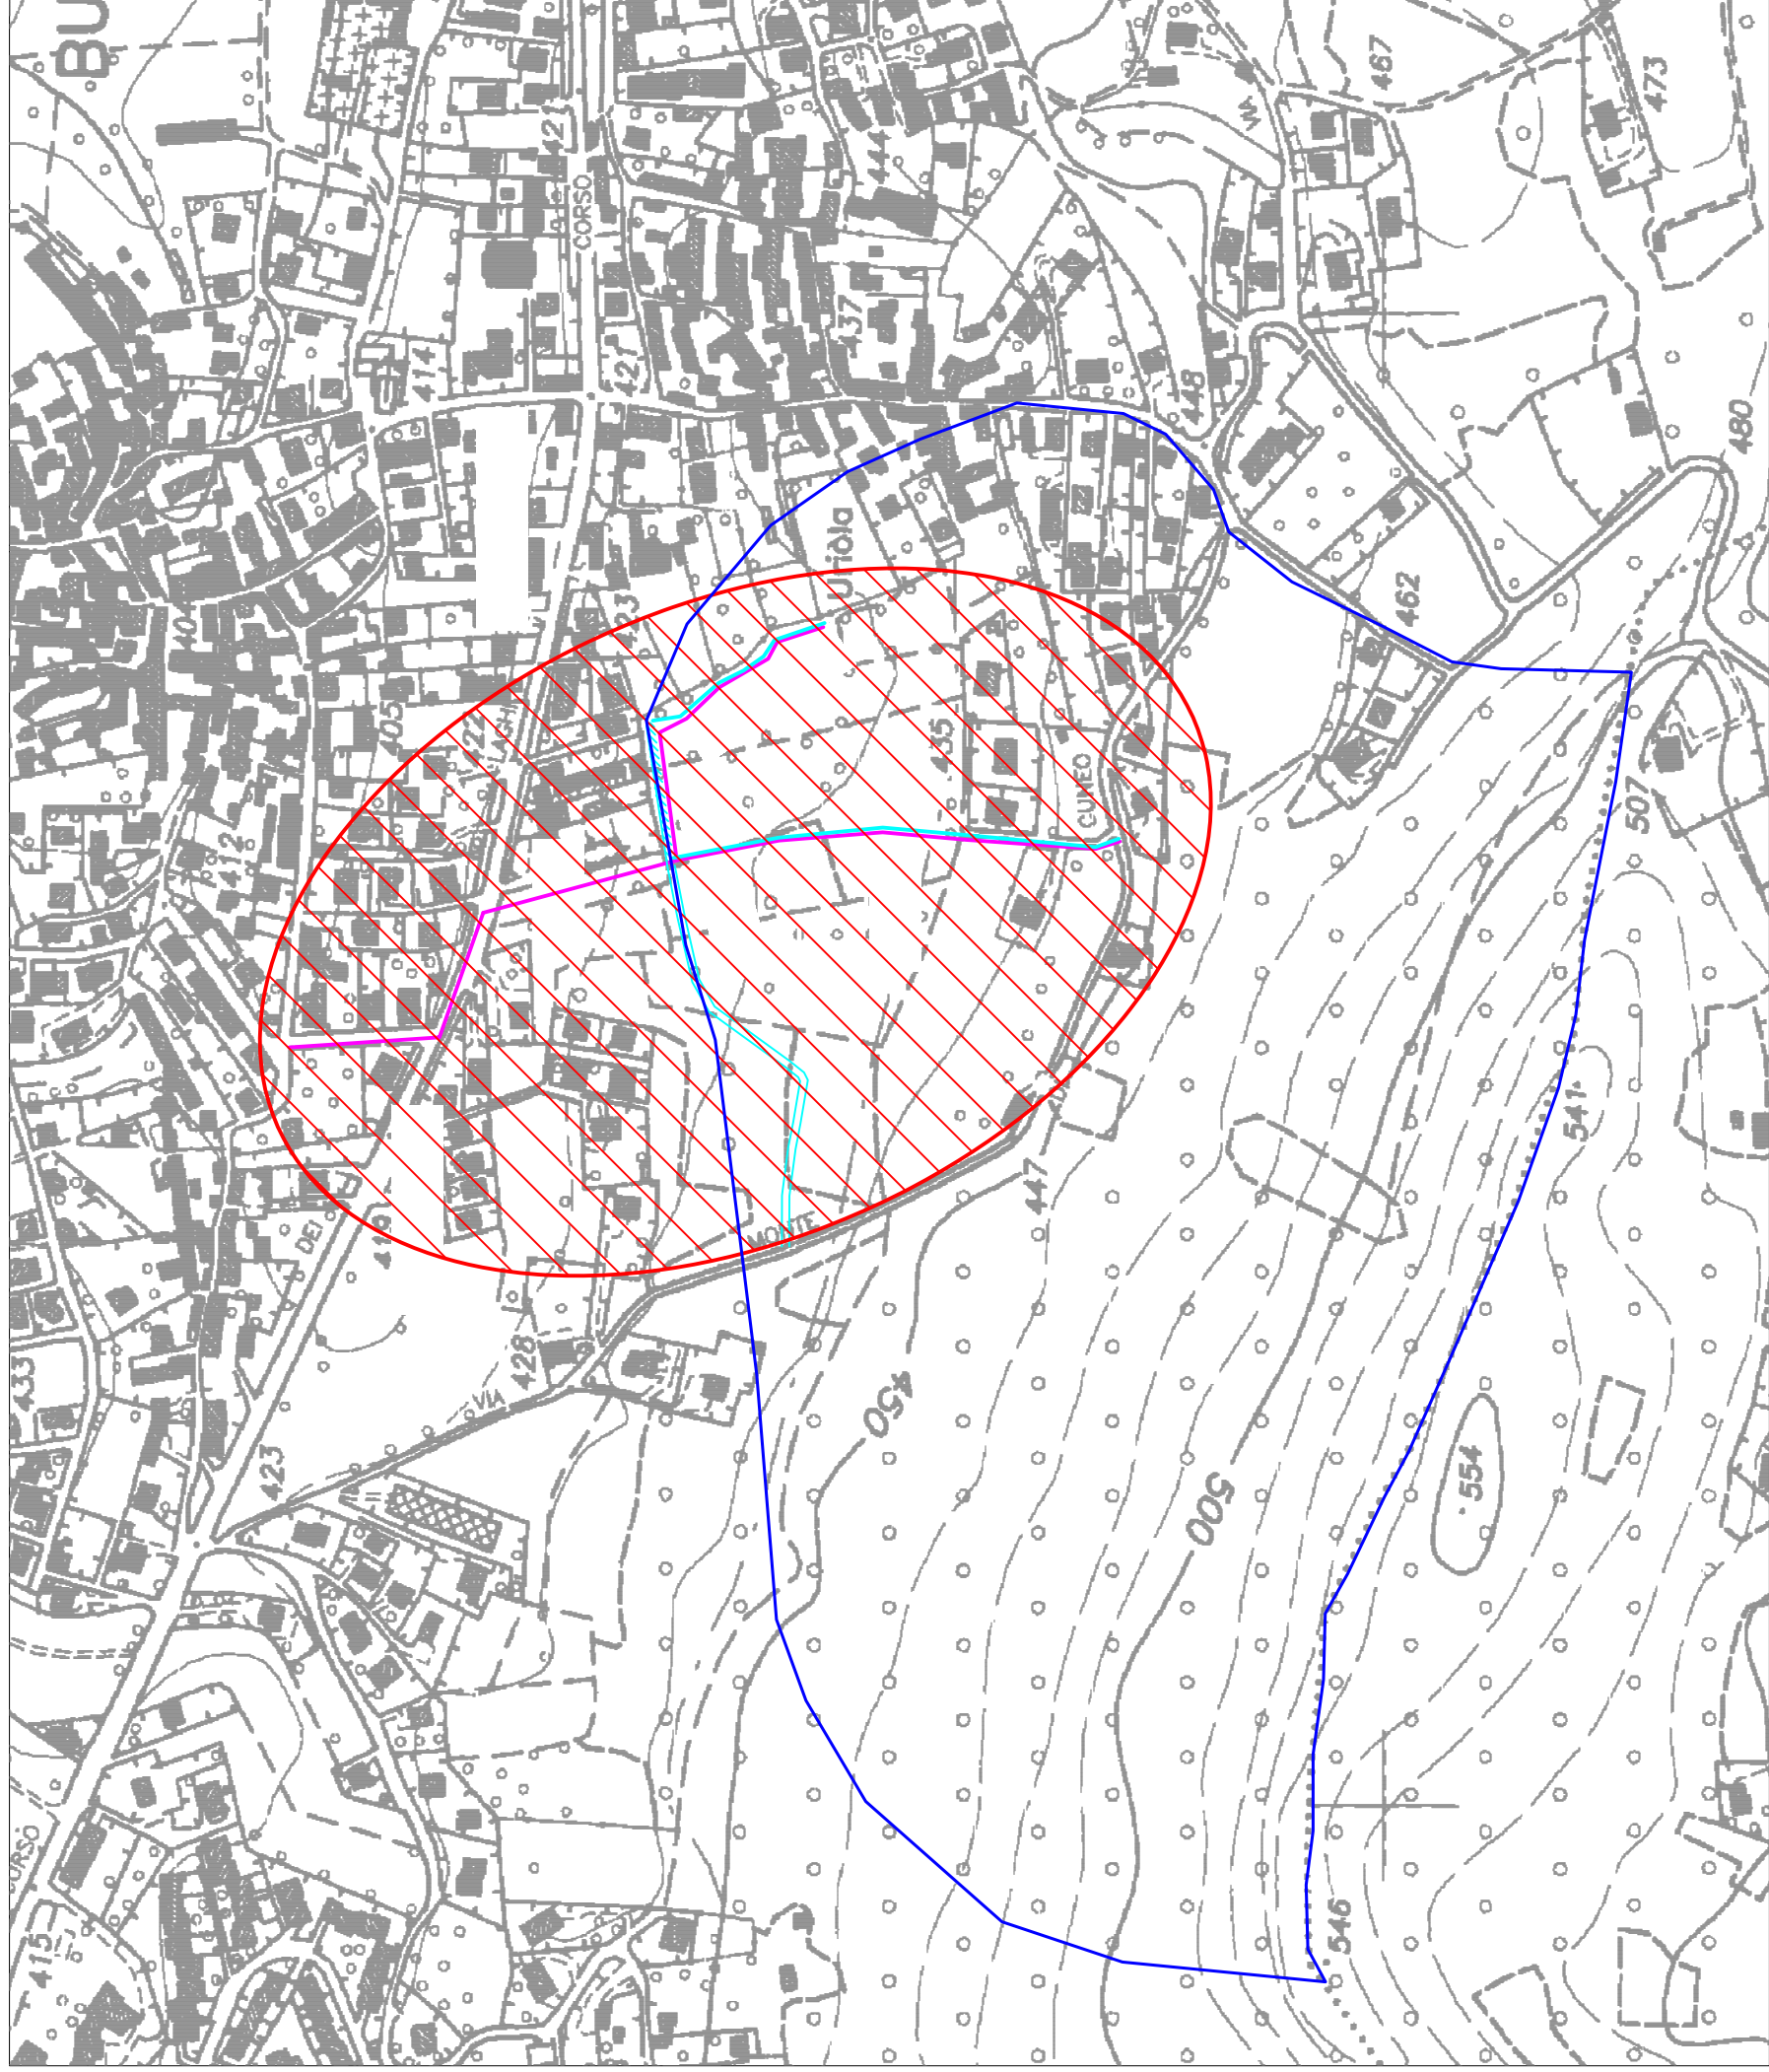

AREA DI INTERVENTO

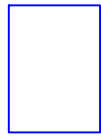

BACINO SOTTESO DAL
CANALE IN PROGETTO

ESTRATTO P.R.G.C. SCALA 1:2000 - ZONA VIA MONTE CUNEO

FOGNATURA NERA PREVISTA
NEL PRIMO STRALCIO

FOGNATURA PREVISTA NEL
PRIMO STRALCIO

CANALE A CIELO APERTO
PREVISTO NEL PRIMO STRALCIO

CANALE A CIELO APERTO
PREVISTO IN PROGETTO

