


PROG. 5558

COMUNE di BUTTIGLIERA ALTA




PROGETTO DEFINITIVO

Oggetto: VIA MONTE CUNEO - ZONA RN5 - REVISIONE FOGNATURA NERA - REALIZZAZIONE FOGNATURA NERA AL DI SOTTO DELL'IMPLUVIO ESISTENTE CON RACCORDO A CONDOTTA FOGNARIA NERA - RISISTEMAZIONE DELL'IMPLUVIO - II STRALCIO

PIANO PARTICELLARE DI ACQUISIZIONE, ASSEVERVIMENTO ED OCCUPAZIONE - PLANIMETRIA CATASTALE

| Rev. | Data | Elaborazione | Verifica | Autorevolezza | Modifica |
|------|------------|--------------|----------|---------------|----------|
| 0 | 05/10/2012 | p.c. | p.c. | | |


Il Committente:



Seviera Metropolitana
Acque Torino S.p.A.

Il DIRETTORE GENERALE
Dott. Ing. Marco ACRU

Il Progettista:



R61 Progettazioni
Generali
Torino


Via Cassale, 11 - 10128 Torino
Tel. 011/443000-443174-443200
e-mail: info@progettazionir61.it

Collaboratori:

Archivio file: a008_cuneto

Elaborato n. 08

Scala:

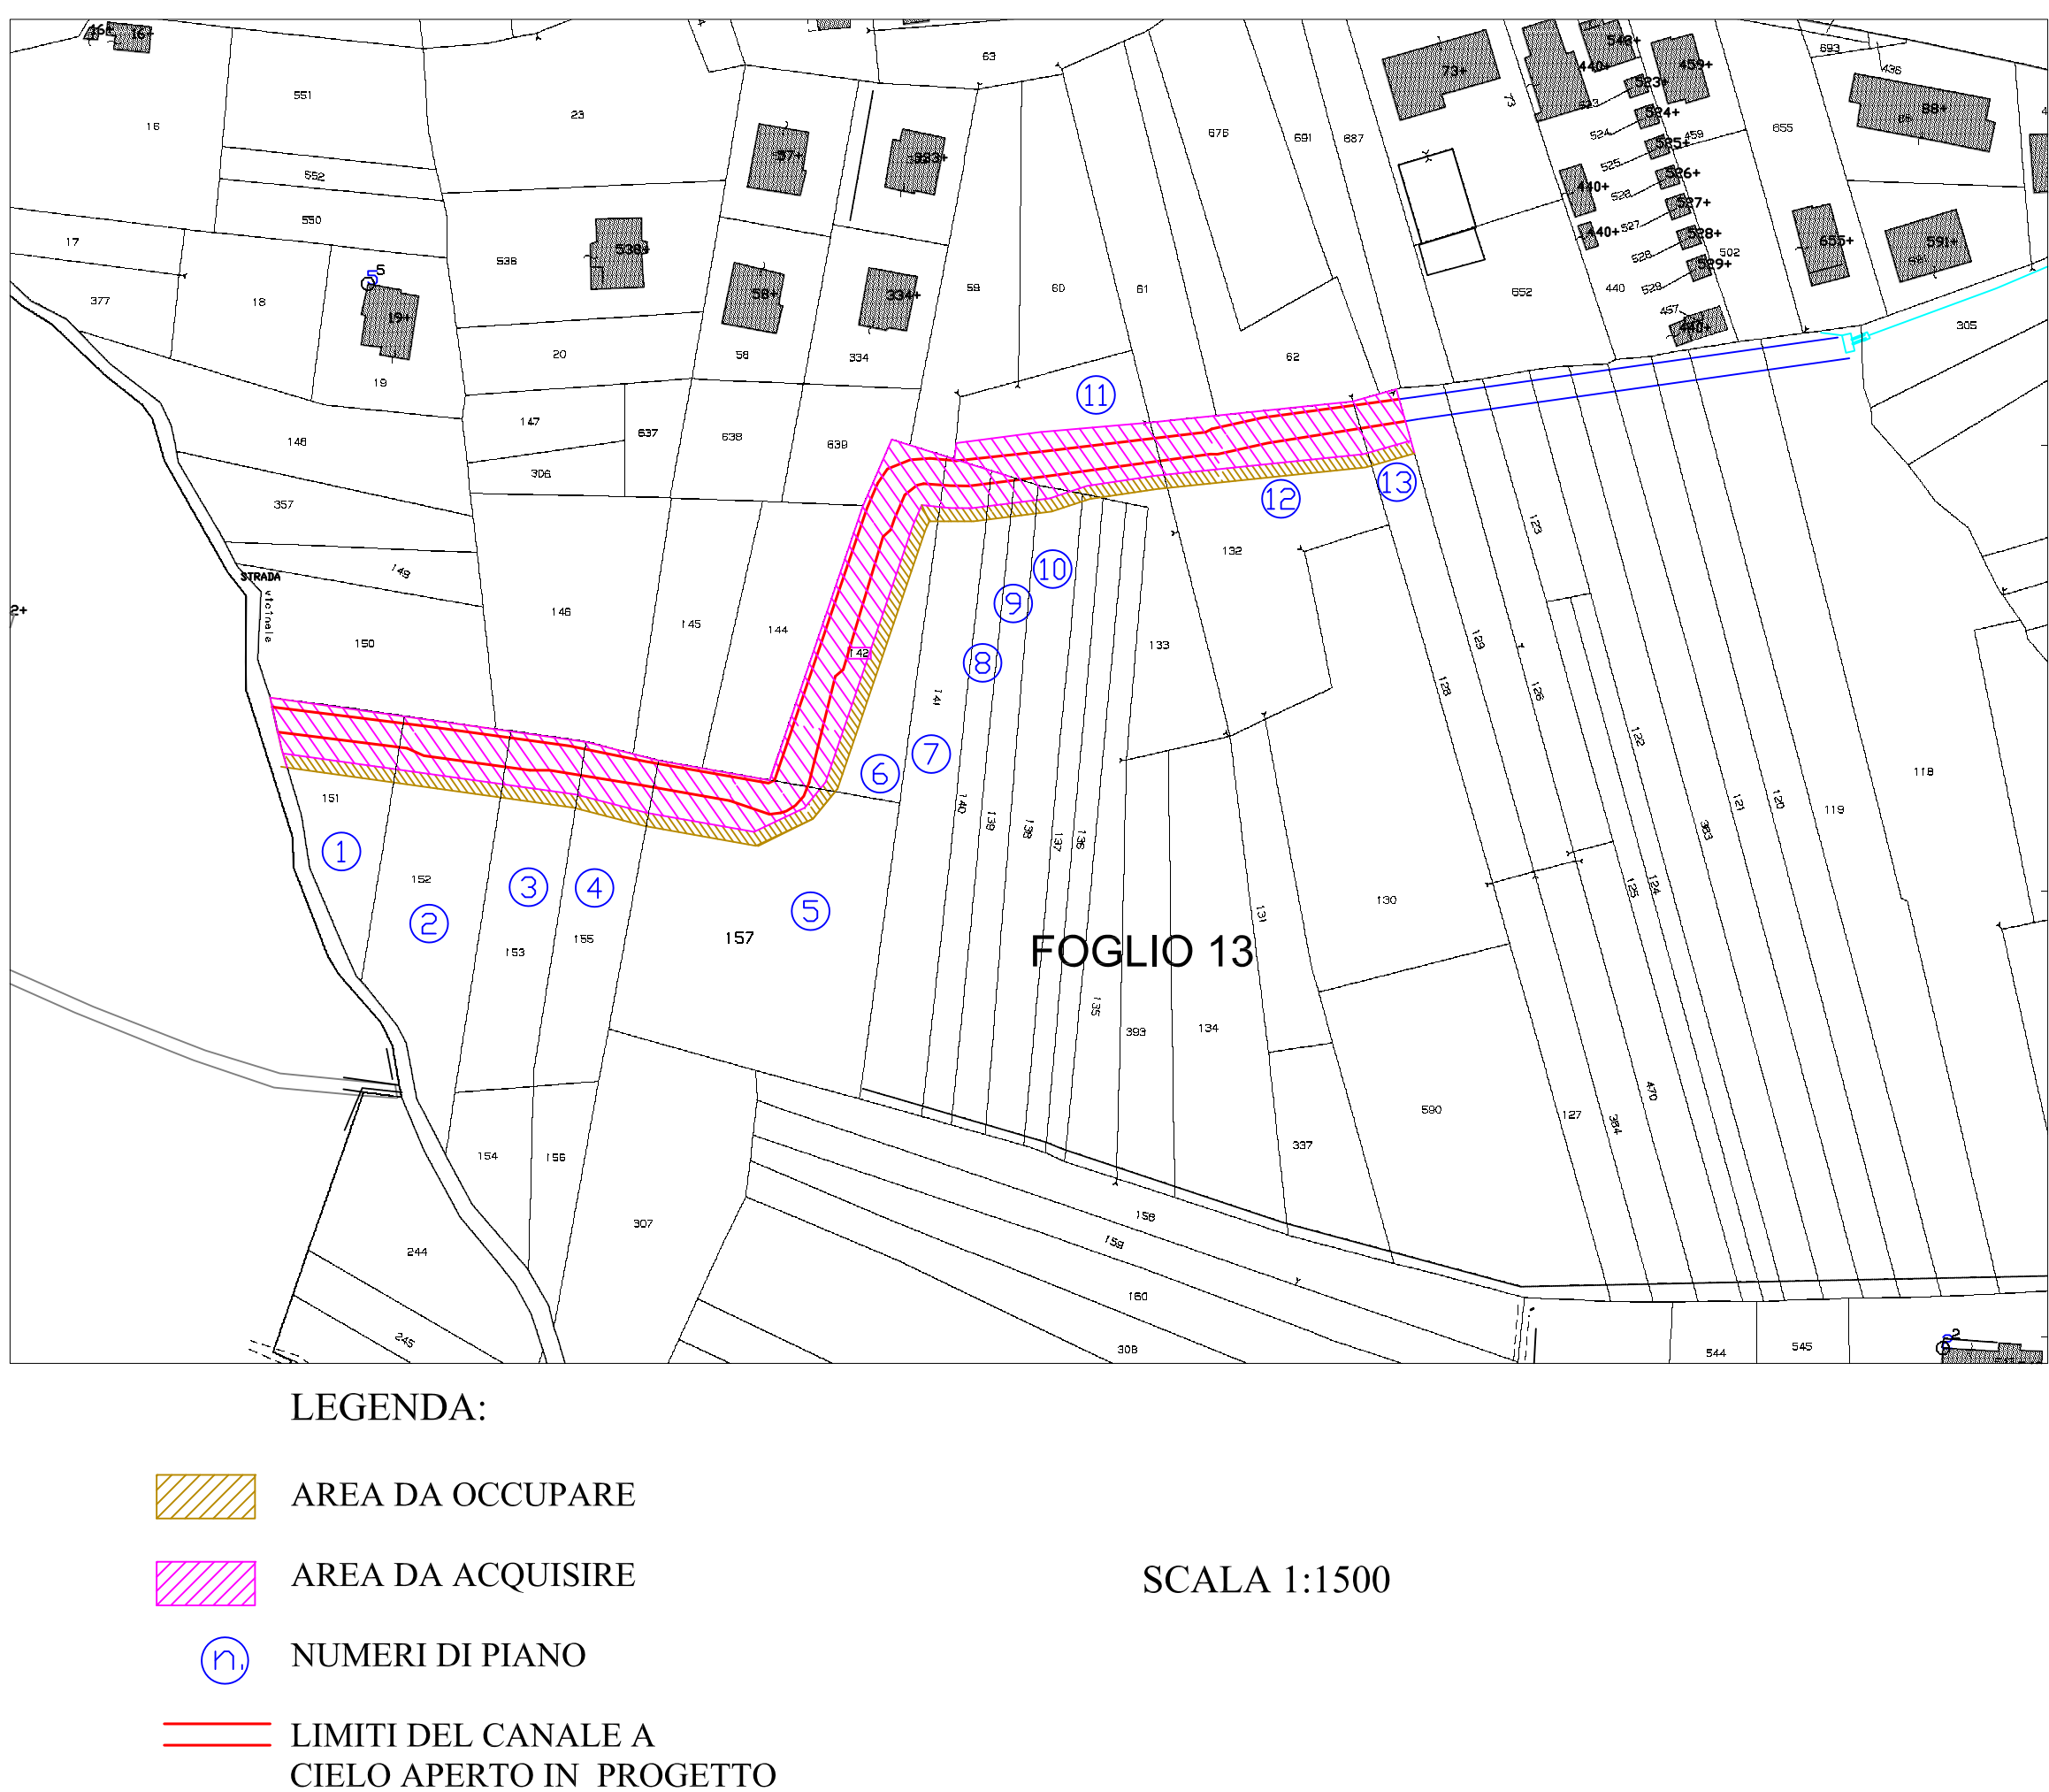

LEGENDA:

- AREA DA OCCUPARE
- AREA DA ACQUISIRE
- NUMERI DI PIANO
- LIMITI DEL CANALE A CIELO APERTO IN PROGETTO

SCALA 1:1500