Società Metropolitana Acque Torino S.p.A.
Sede legale Corso XI Febbraio 14 - 10152 Torino
Tel. 011.4645.111 - Fax 011.4365.575
Capitale Sociale Nominale € 345.533.761,65
C.F. - P.IVA e Registro delle Imprese di Torino 07937540016
sito: www.smatorino.it e-mail: info@smatorino.it

PROG. 5530

COMUNE di BUTTIGLIERA ALTA

PROGETTO DEFINITIVO

Oggetto: VIA MONTE CUNEO - ZONA RN5 - REVISIONE FOGNATURA NERA - REALIZZAZIONE FOGNATURA NERA AL DI SOTTO DELL'IMPLUVIO ESISTENTE CON RACCORDO A CONDOTTA FOGNARIA NERA - RISISTEMAZIONE DELL'IMPLUVIO - II STRALCIO

CANALIZZAZIONE IN PROGETTO

Rev.	Data	Redazione	Verifica	Autorizzazione	Modifiche
0	05/10/2012	p.c.	p.c.		

Il Committente:
Società Metropolitana Acque Torino S.p.A.
Il DIRETTORE GENERALE
***Dott.* Ing. Marco ACRI**

Il Progettista:
Ing. Paolo Chiavassa
Progettazioni Generali Torino
Via Cialdini, 13 - 10138 Torino
tel. 0114330885 fax.0117432050
e mail : pgt@pgttorino.191.it

Collaboratori:

Archivio file: all07_canale	Elaborato n. 07	Scala:

PROFILO LONGITUDINALE

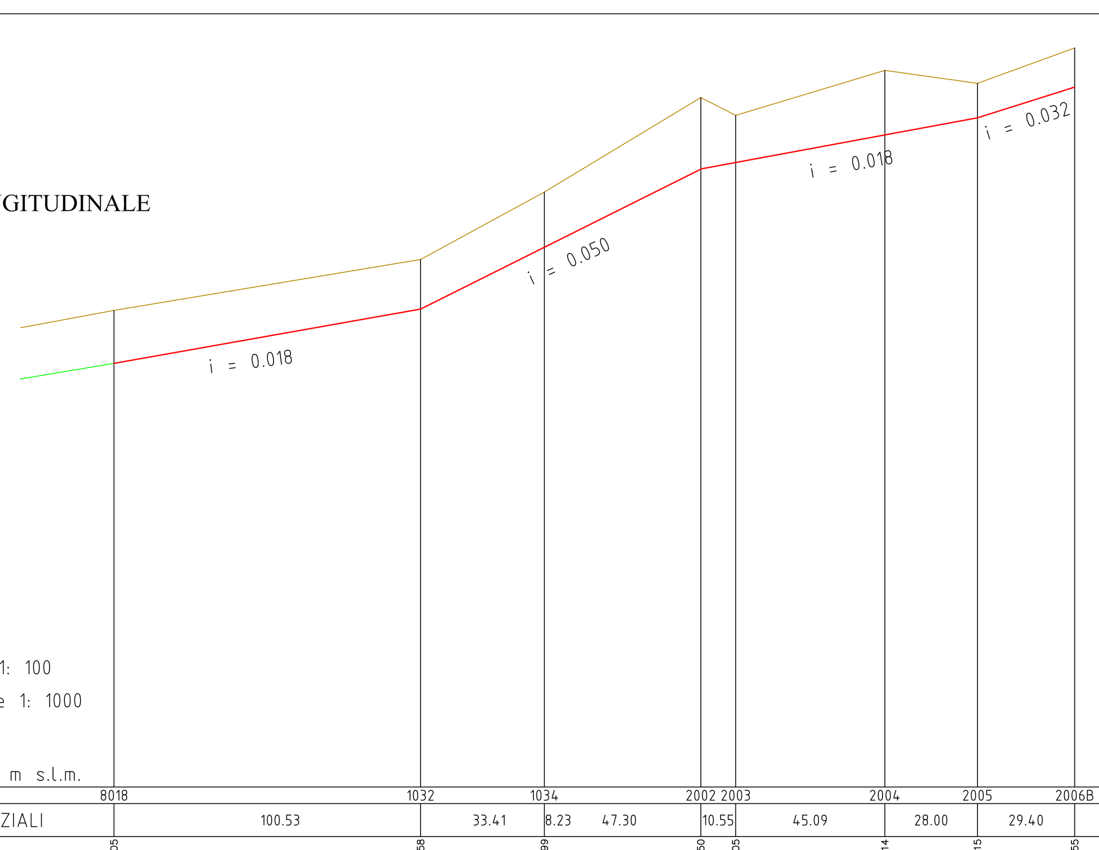

Scala altezze 1: 100
Scala lunghezze 1: 1000

Q = 310.00 m s.l.m.

SEZIONI	8018	1032	1034	2002	2003	2004	2005	2006B
DISTANZE PARZIALI		100.53	33.41	8.23 47.30	10.55	45.09	28.00	29.40
DISTANZE PROGRESSIVE	93.05	193.58	226.99	289.50	300.05	345.14	373.15	402.55
QUOTE TERRENO	324.42	325.96	328.00	330.86	330.32	331.68	331.29	332.36
QUOTE PROGETTO	322.81	324.46		328.69			330.25	331.18
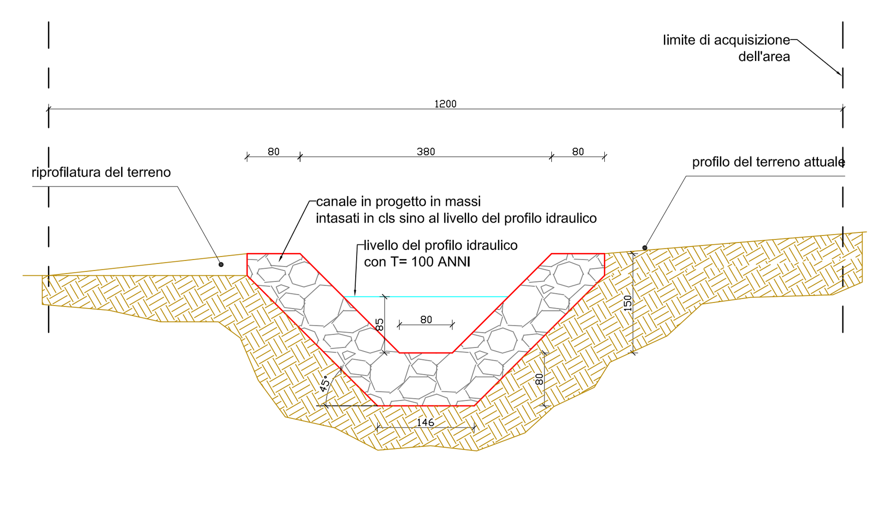
SEZIONE TIPO SCALA 1:50