



SCALA 1:200

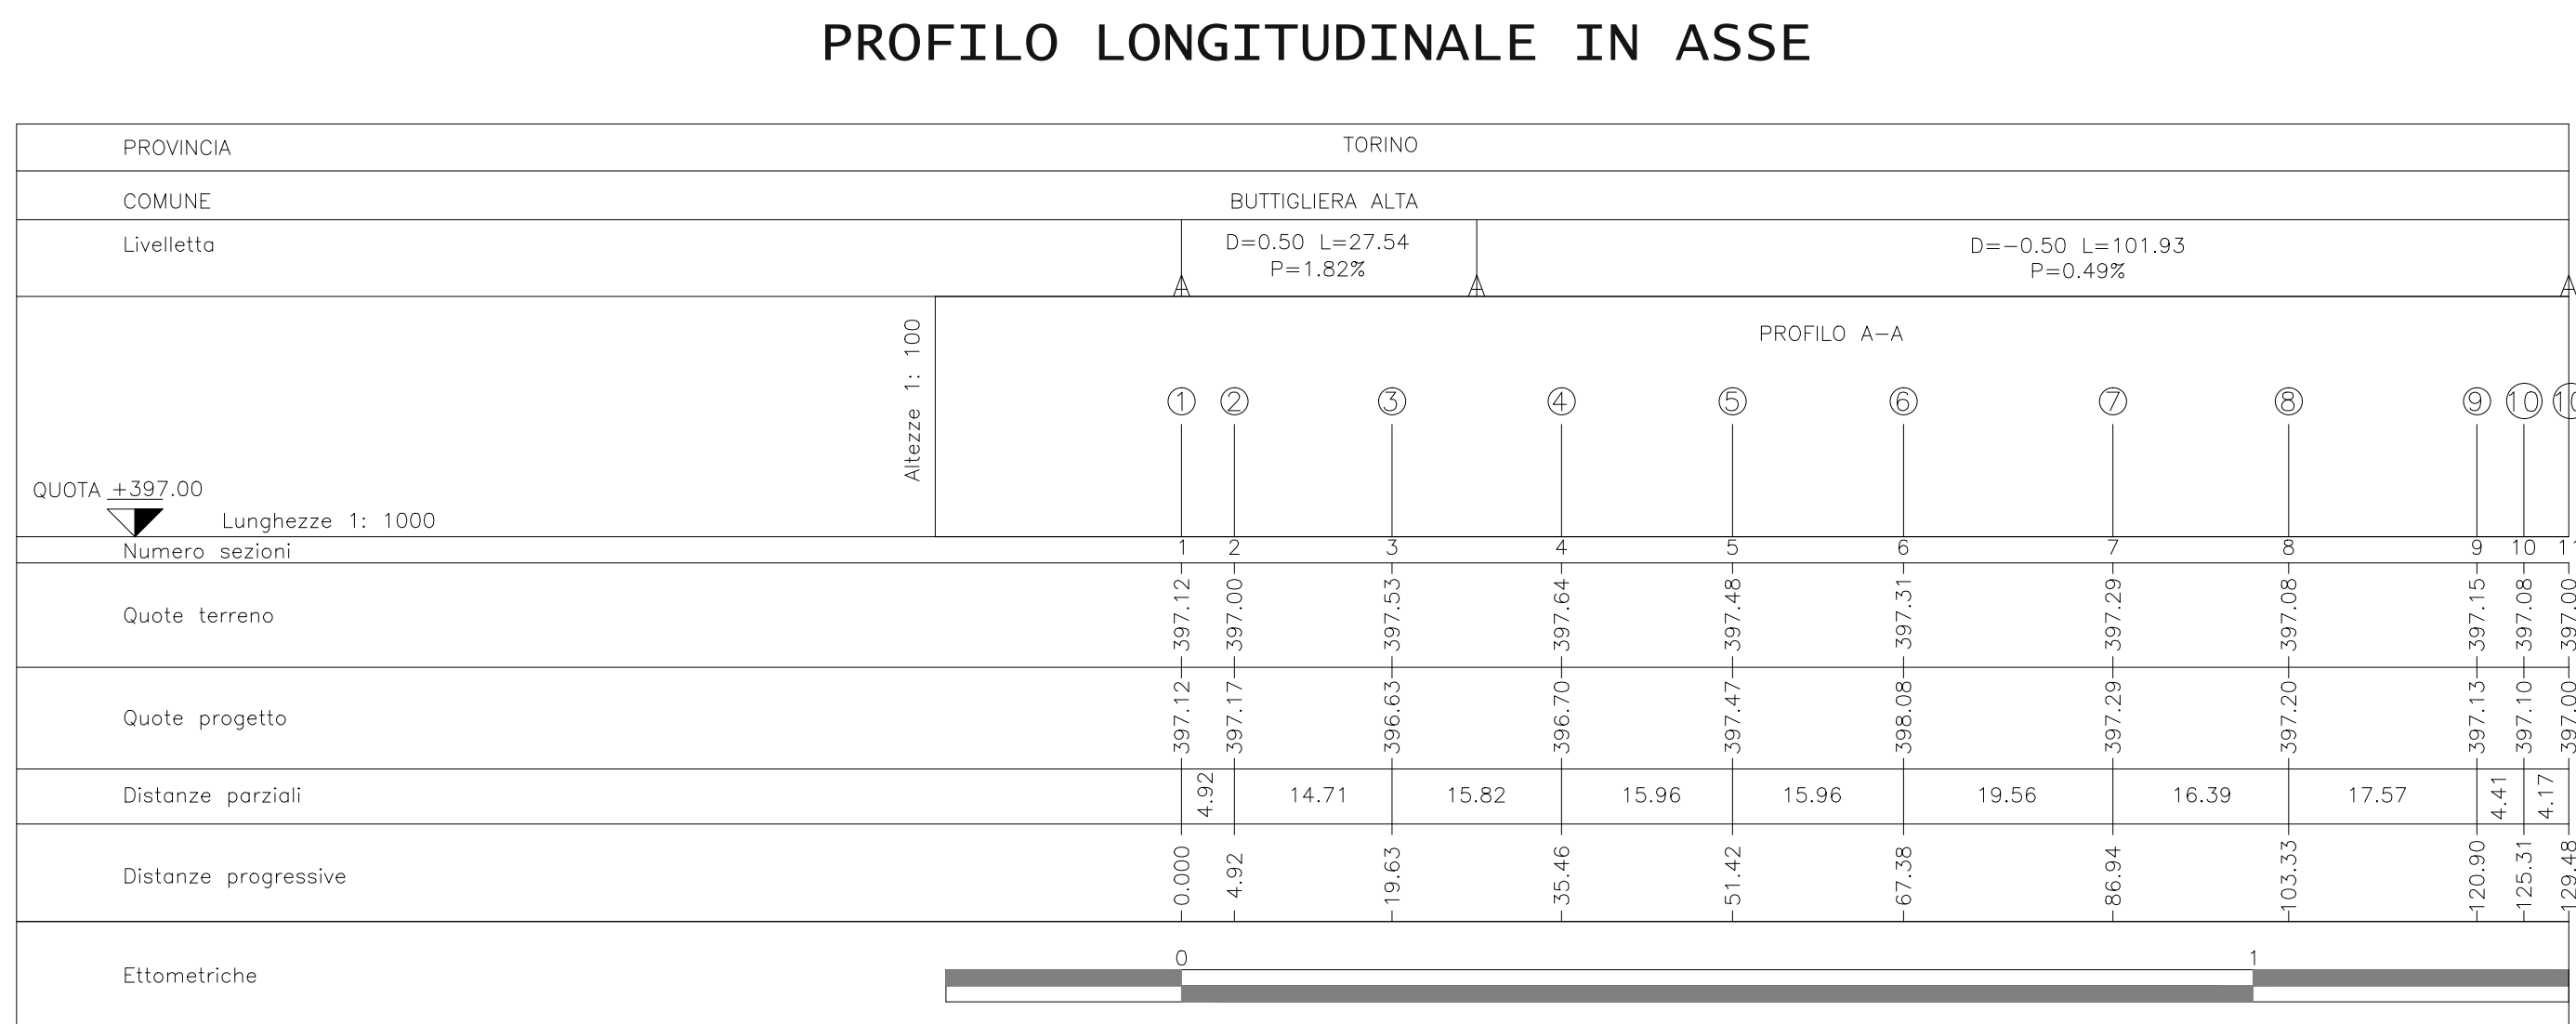


PROFILO LONGITUDINALE IN ASSE

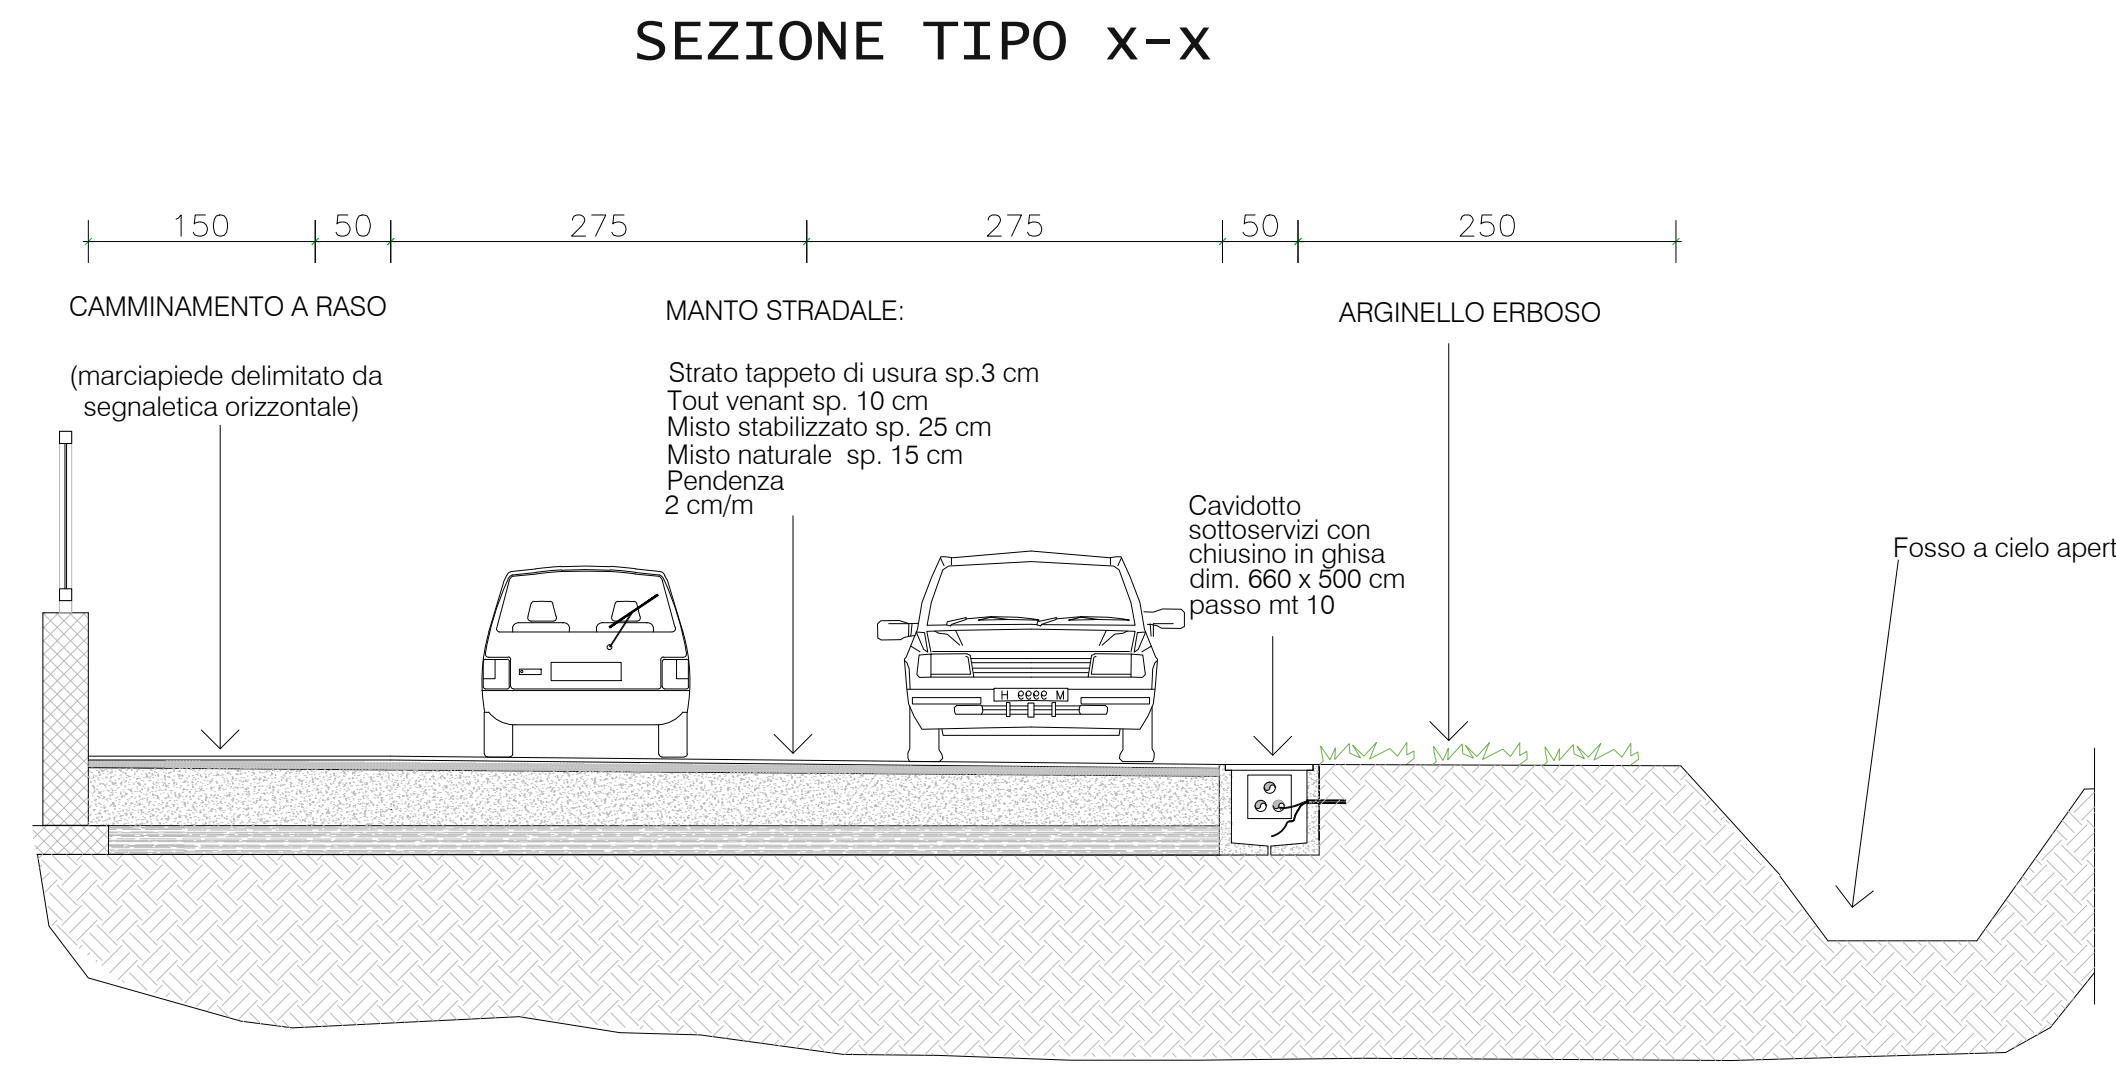


SEZIONE TIPO X-X

SCALA 1:50

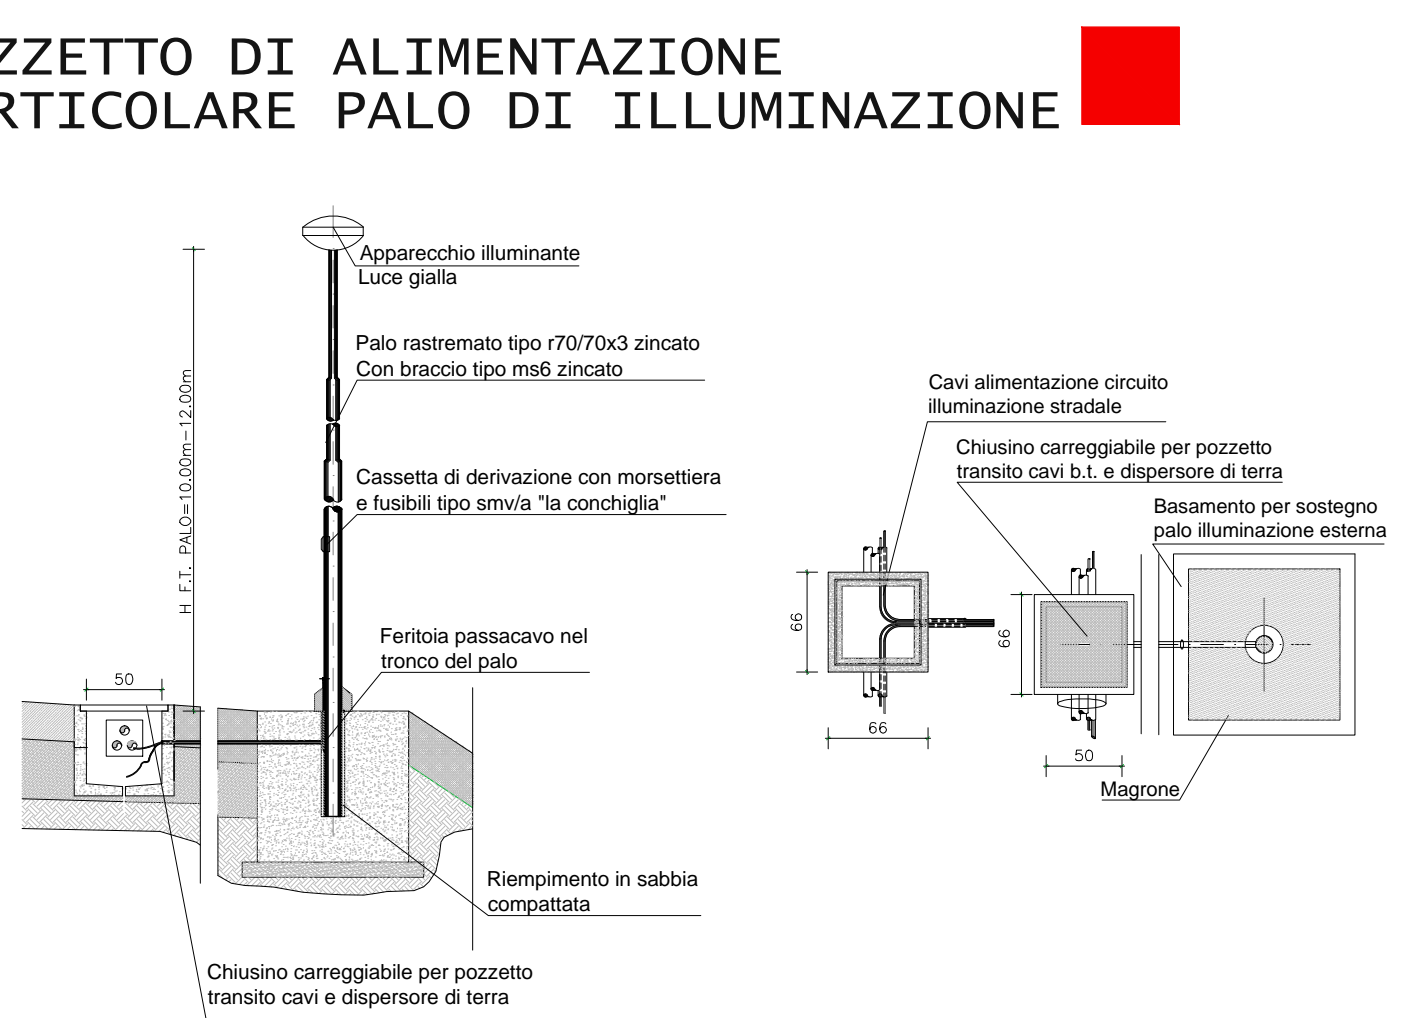


POZZETTO DI ALIMENTAZIONE
PARTICOLARE PALO DI ILLUMINAZIONE

SCALA 1:50

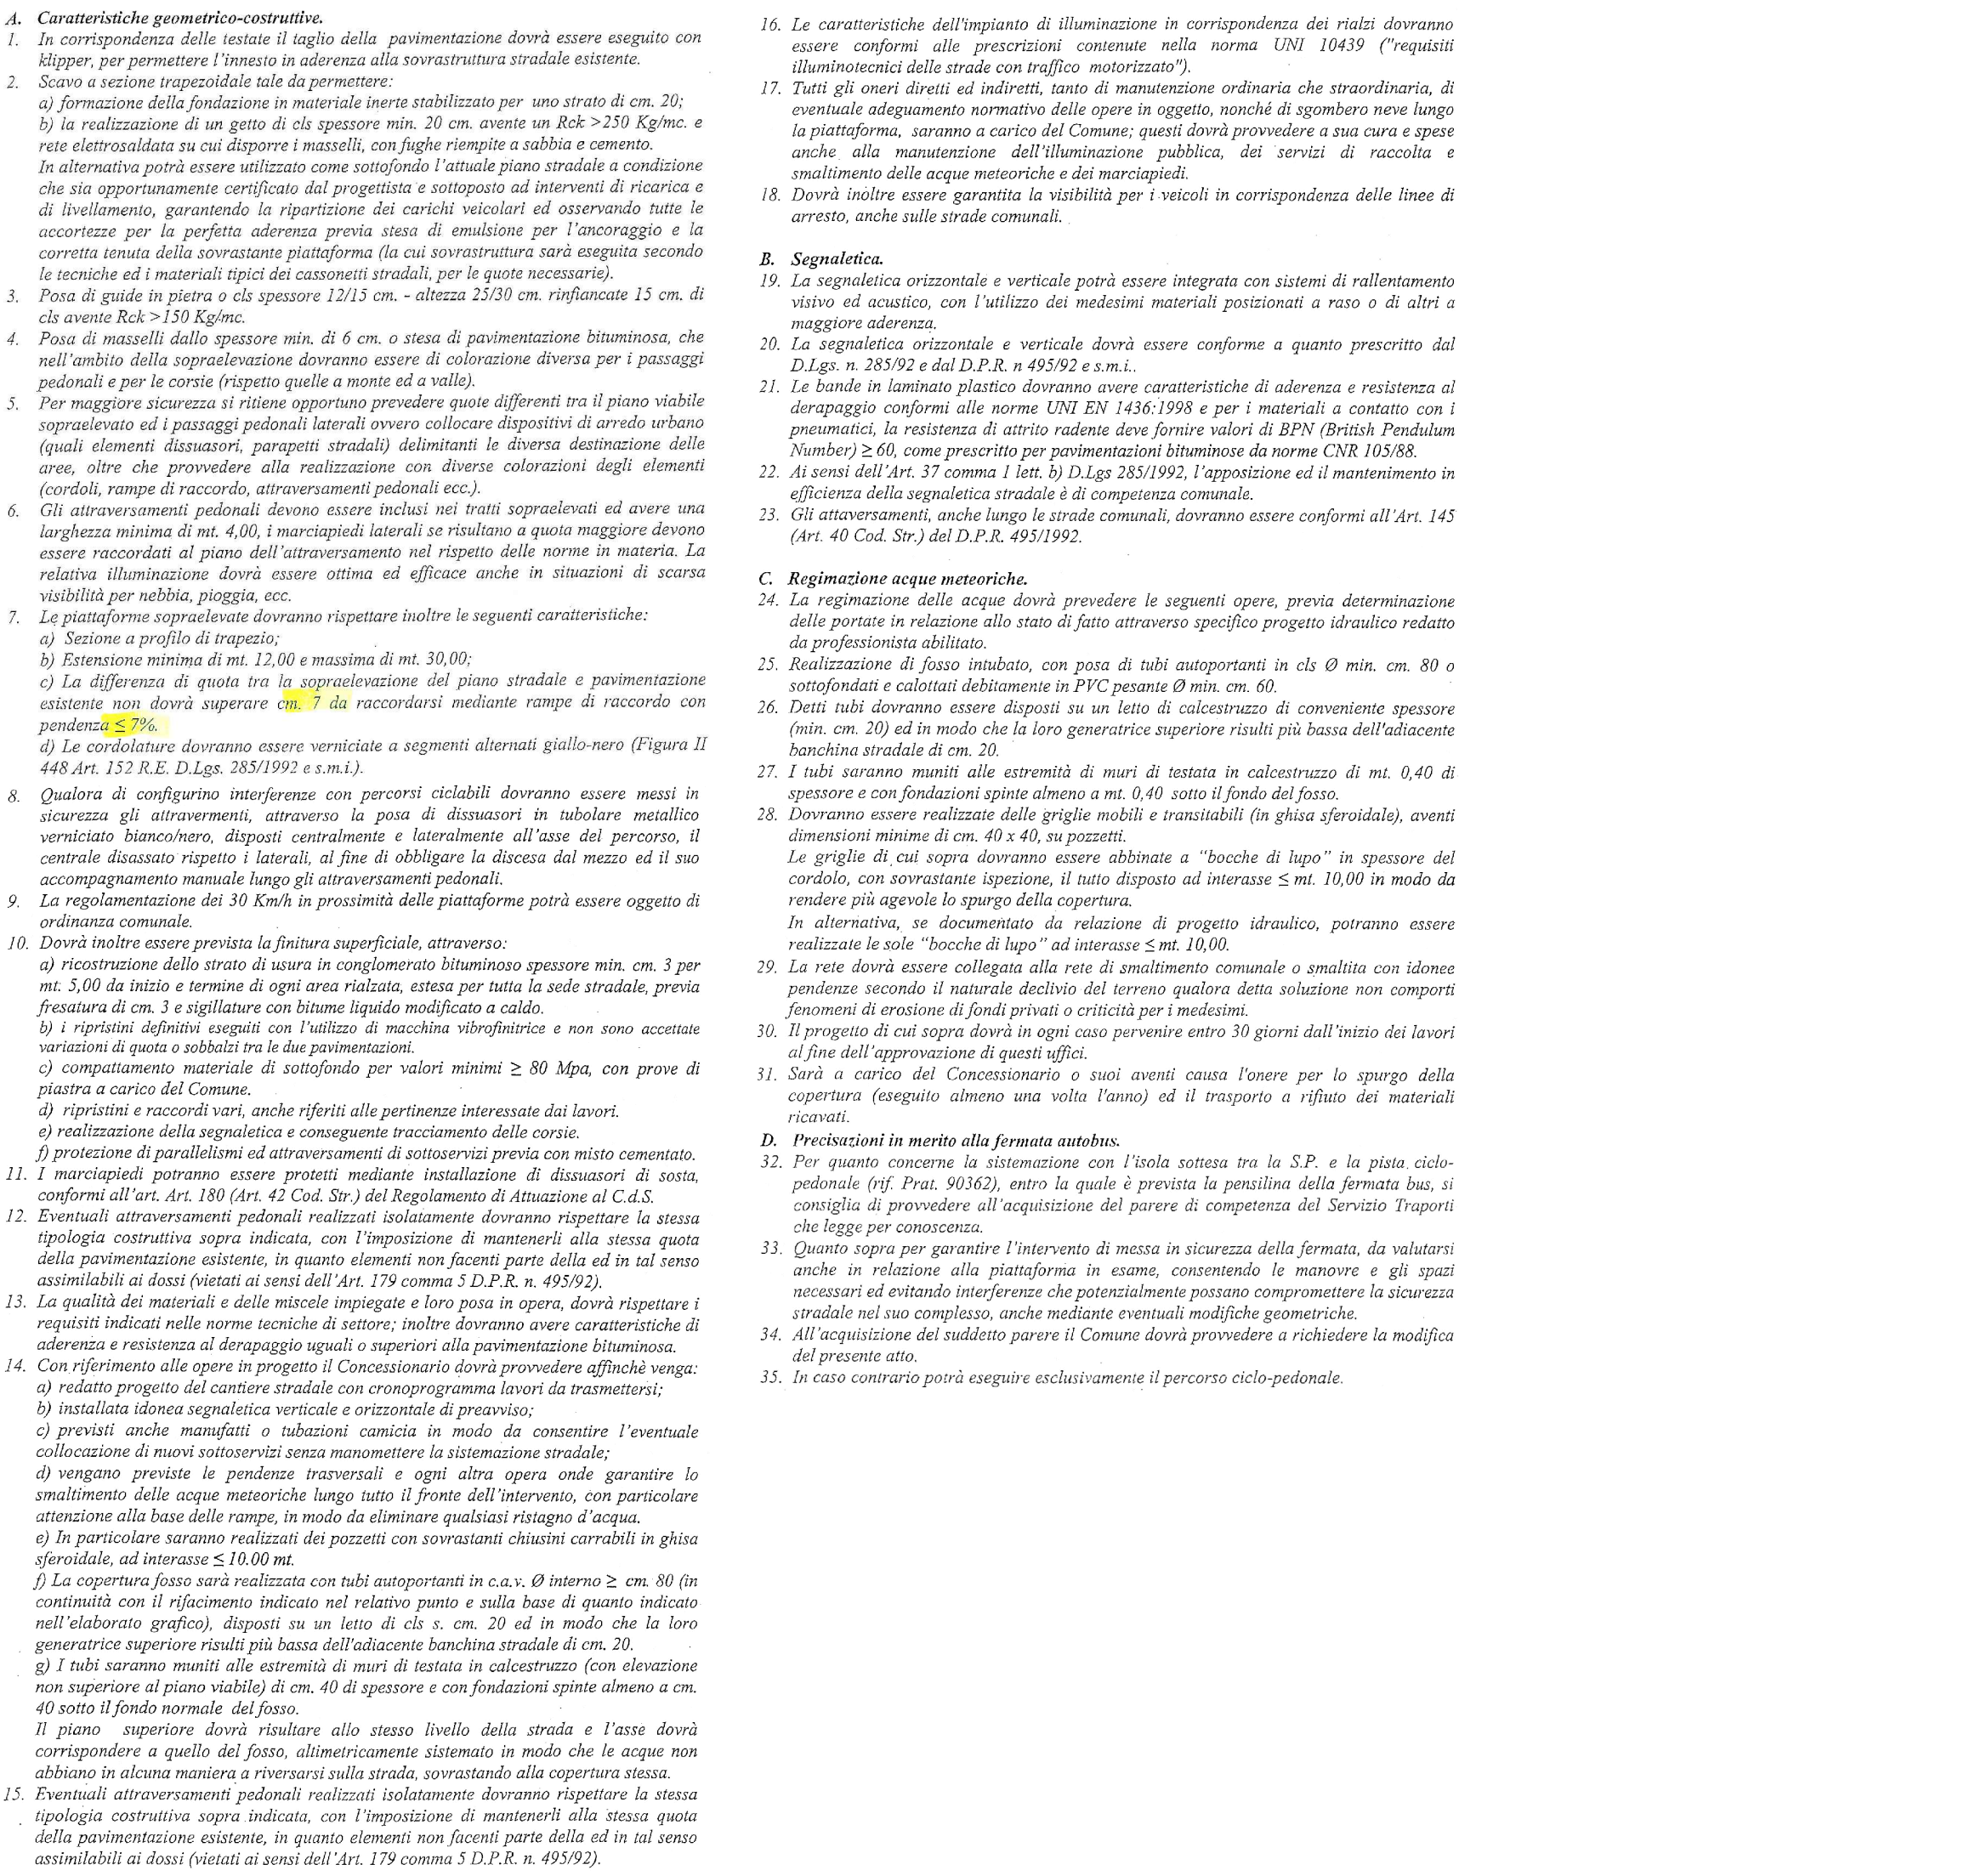


SCALA 1:20

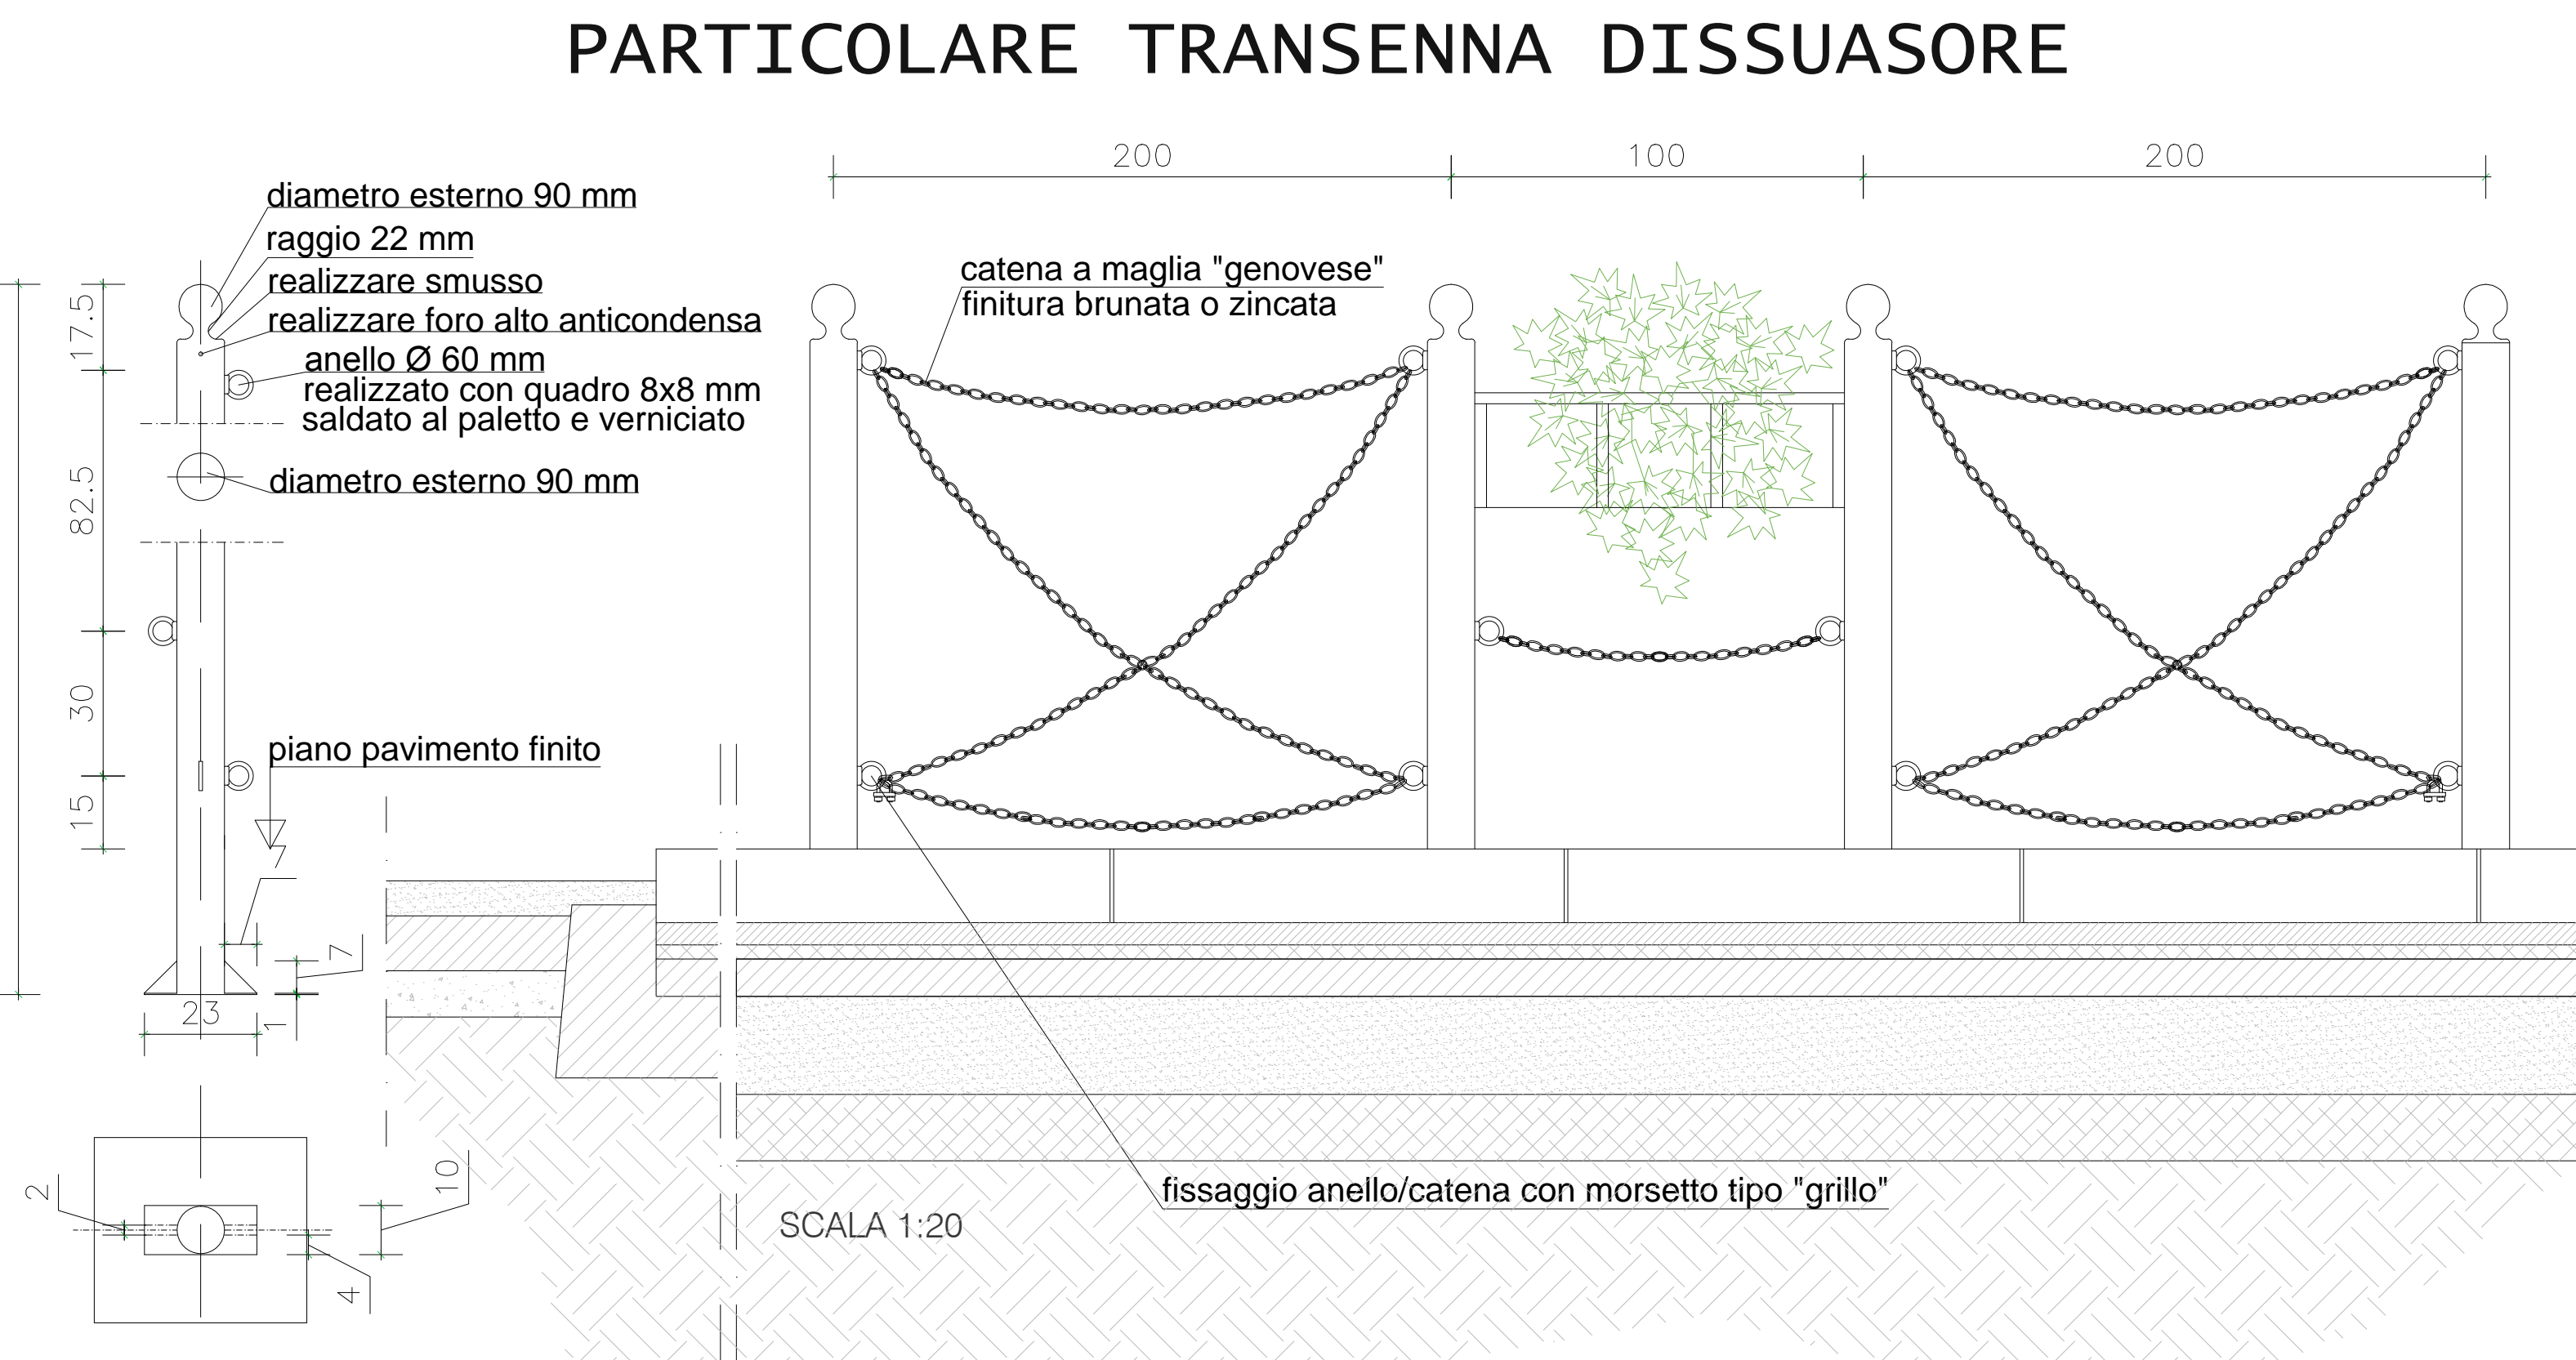

PARTICOLARE TRANSENNA DISSUASORE

SCALA 1:20

ssaggio anello/catena con morsetto tipo "grillo"

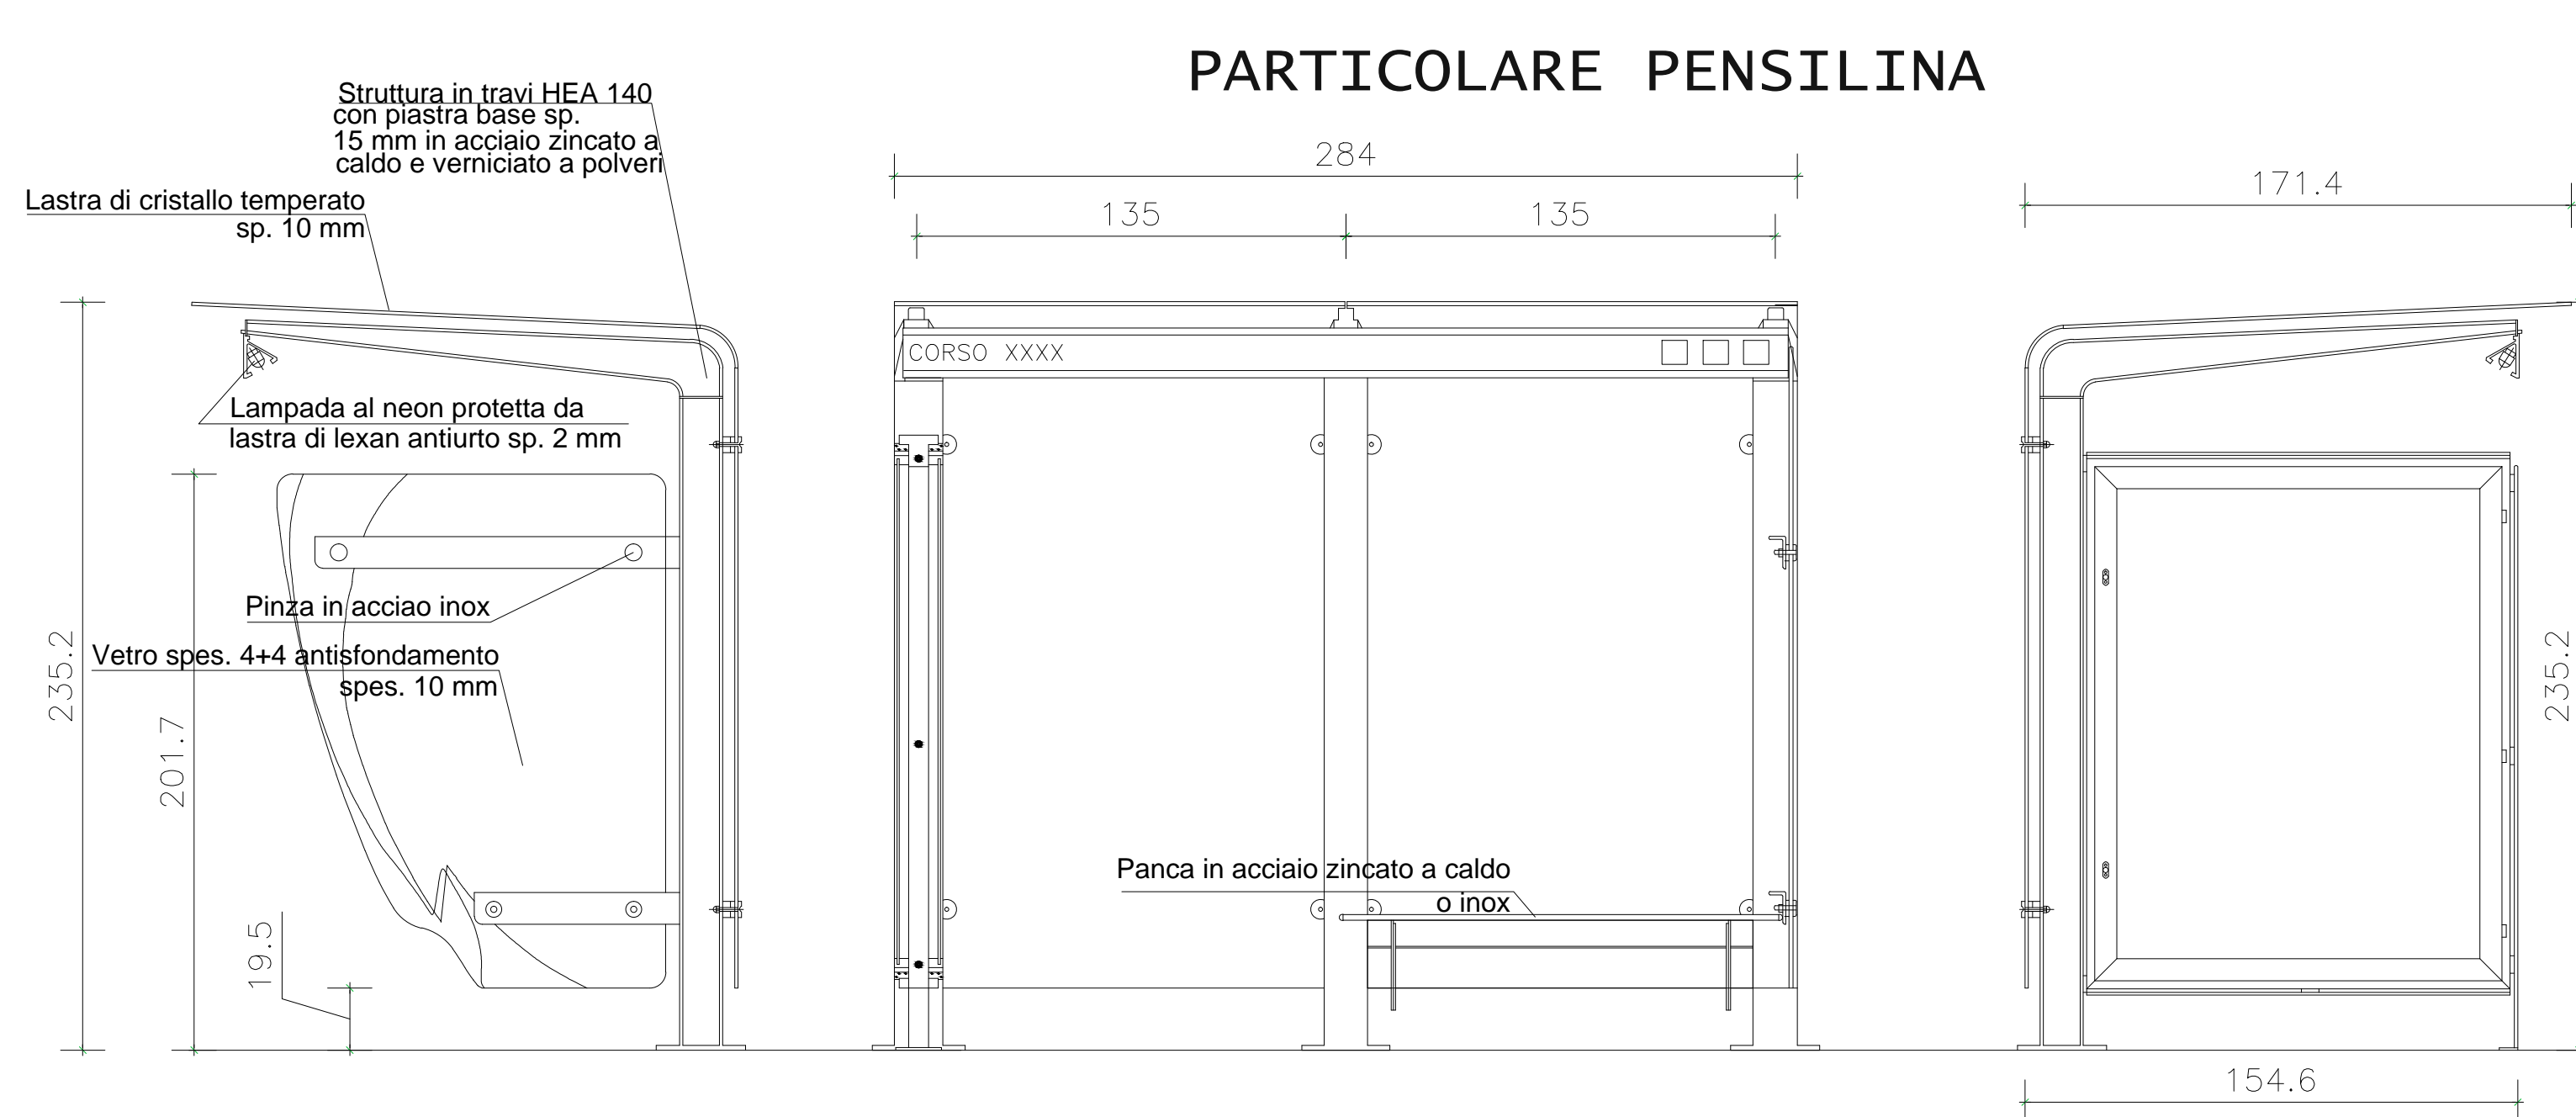

PARTICOLARE PENSILINA

SCALA 1:20