Giuglardo – Turrini
Ingegneri Associati
STUDIO TECNICO

TORINO METROPOLI
Città metropolitana di Torino

REGIONE PIEMONTE
COMUNE DI BUTTIGLIERA ALTA
Città metropolitana di TORINO

Strada Antica di Francia

Opere di riprofilatura del canale di raccolta area Monte Cuneo e parziale rifacimento Strada Antica di Francia

PROGETTO ESECUTIVO

REV.	DESCRIZIONE-CONTENUTO	DATA	REDATTO	VERIFICATO
0	1° emissione	Marzo 2018		

IL PROGETTISTA:
ing. DOMENICO TURRINI
via Ballo Spesso, 4 - 10057 SANT'AMBROGIO DI TORINO (TO)
tel. 011.93.99.827 - fax 011.93.23.500
e-mail: studio@gtstudi.it

ORDINE INGEGNERI DELLA PROVINCIA DI TORINO – Dott. Ing. DOMENICO TURRINI n. 6546

NOME FILE:
Comuni/Idro/Buttigliera/Esecutivo-03-2018/Tavole

CODICE ID. COMMESSA:
11417C

IL RESPONSABILE DEL PROCEDIMENTO:
Geom. Giovanni DE VECCHIS
Area Lavori Pubblici

CODICE ID. ELABORATO:
11417C_E_16_S-R

OGGETTO:
OPERE STRUTTURALI E PARTICOLARI COSTRUTTIVI

TAVOLA N°:
S-R.16

Sezione tipo canale
Scala 1:20

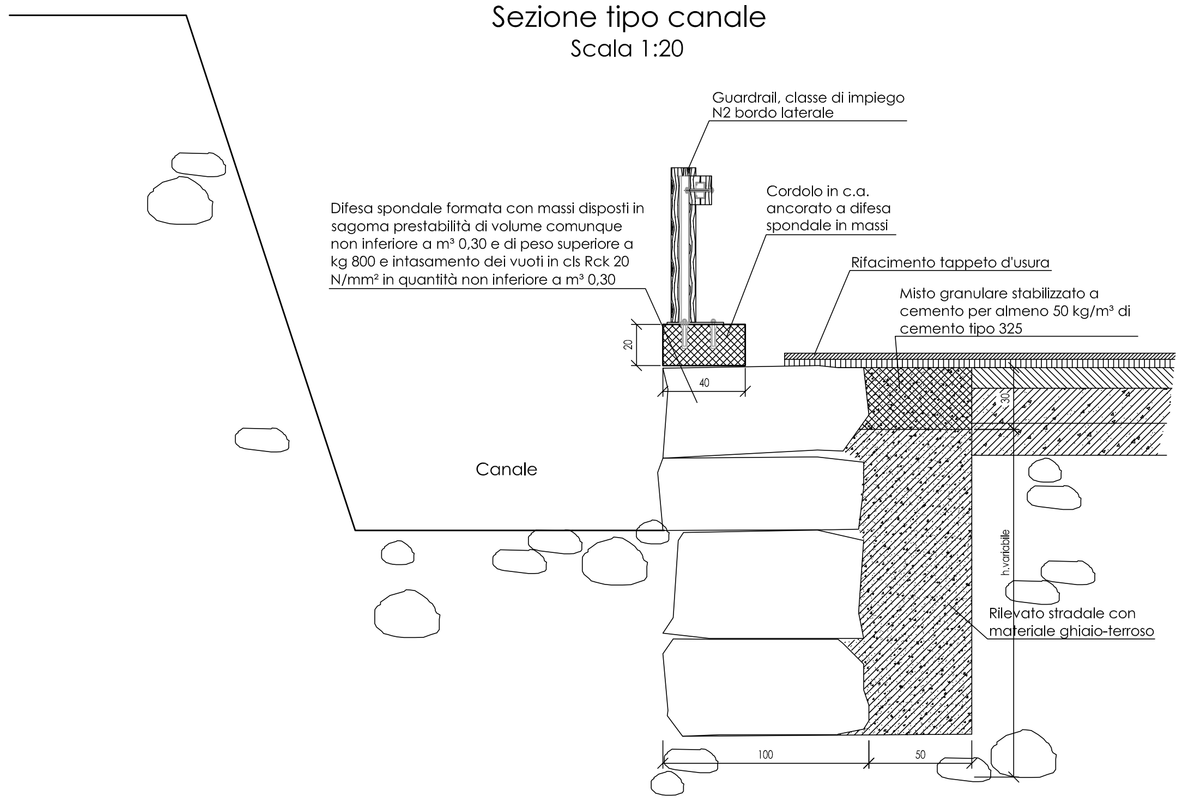

Particolare guardrail - vista
Classe di impiego N2 bordo laterale
Scala 1:20

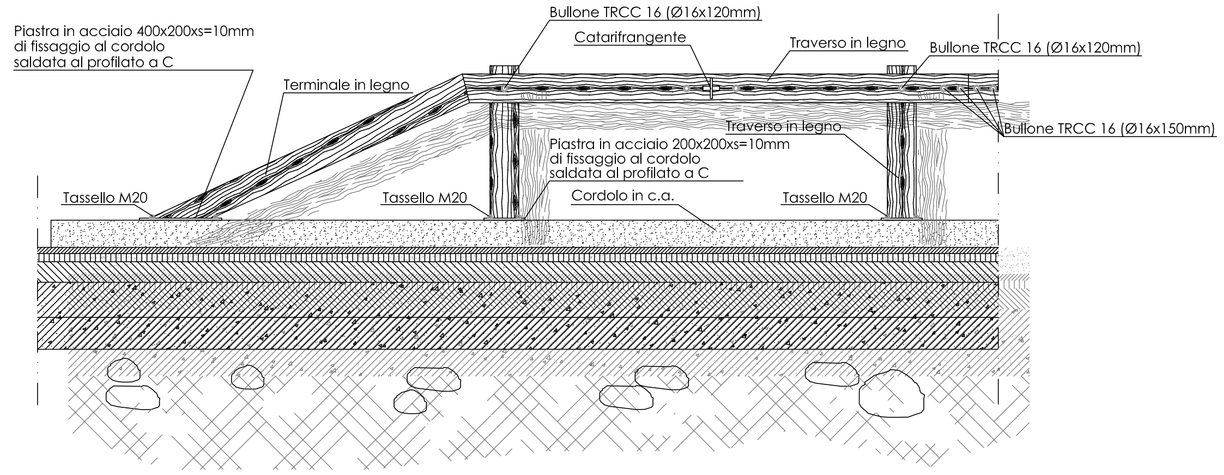

Cordolo (40x20)

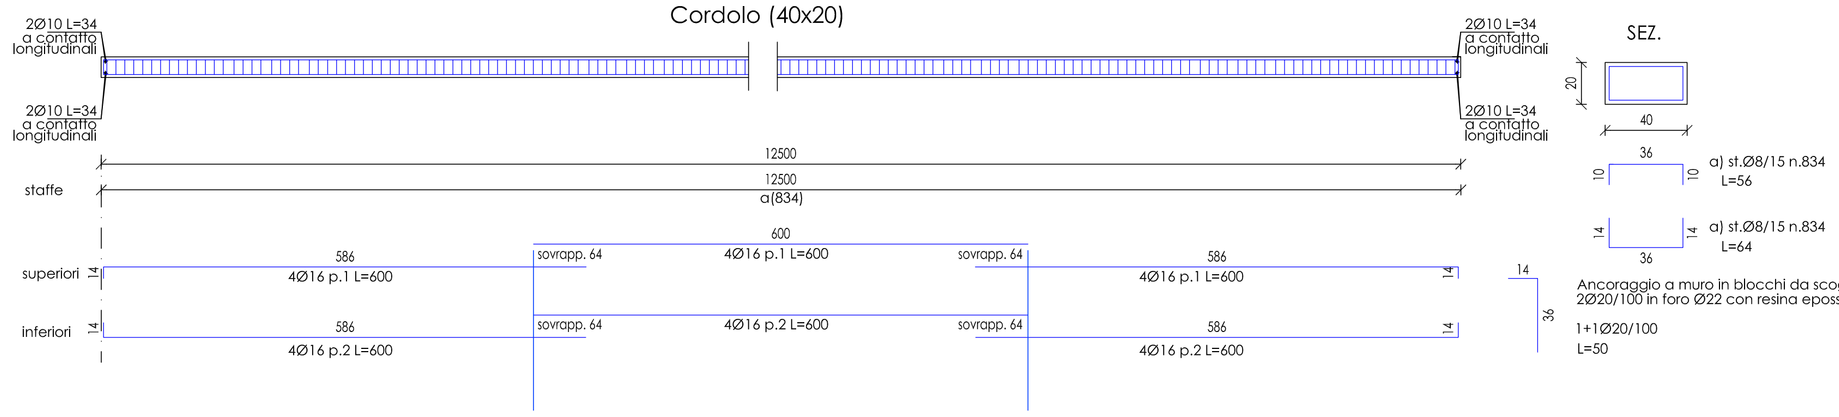

SEZ.

Ancoraggio a muro in blocchi da scogliera 2Ø20/100 in foro Ø22 con resina epossidica

1+1Ø20/100
L=50

Particolare guardrail - sezione
Classe di impiego N2 bordo laterale
Scala 1:10

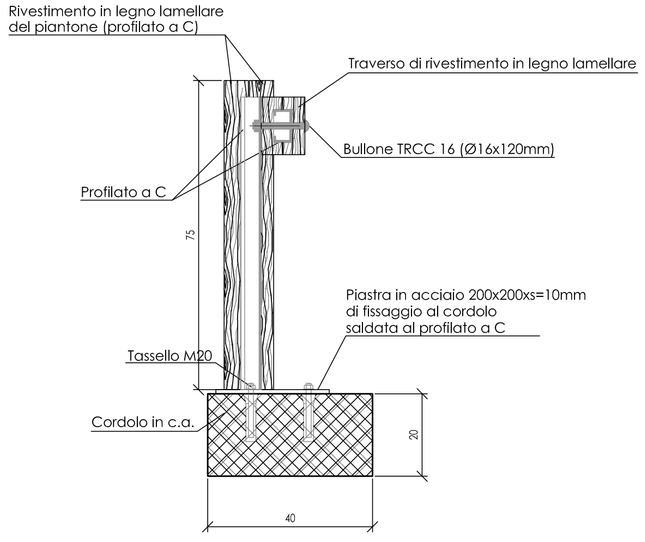
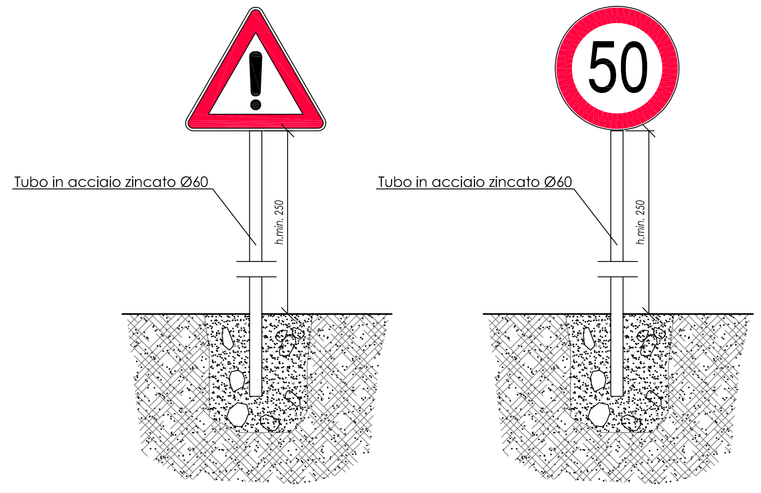
Segnaletica verticale monofacciale
scala 1:20