



**PARTICOLARE ARMATURA PARETI DI SCAVO**

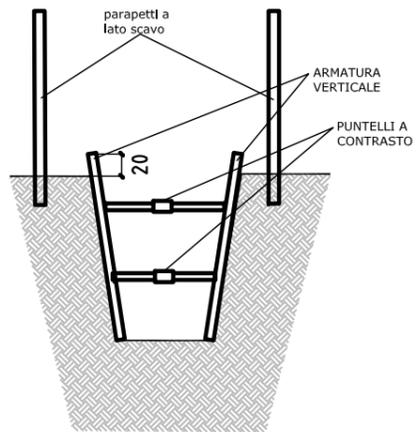


**PARTICOLARE PONTEGGIO PER REALIZZAZIONE MURO IN C.A. GRADONATA**

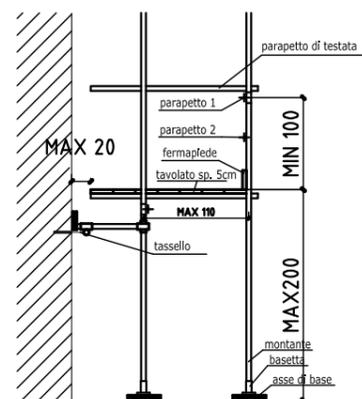


**LEGENDA**

- zona servizi igienico assistenziali (vedi particolare)
- area cantiere
- estintore
- cassetta di pronto soccorso
- interruttore differenziale
- picchetto di terra impianto elettrico
- recinzione fissa cantiere
- compartimentazioni mobili di cantiere
- tracciato fognatura bianca esistente
- tracciato fognatura nera esistente
- tracciato fognatura nera in progetto
- tracciato linee elettriche interraste esist.
- tracciato linee elettriche interraste in prog.
- tracciato acquedotto esistente
- tracciato rete gas esistente

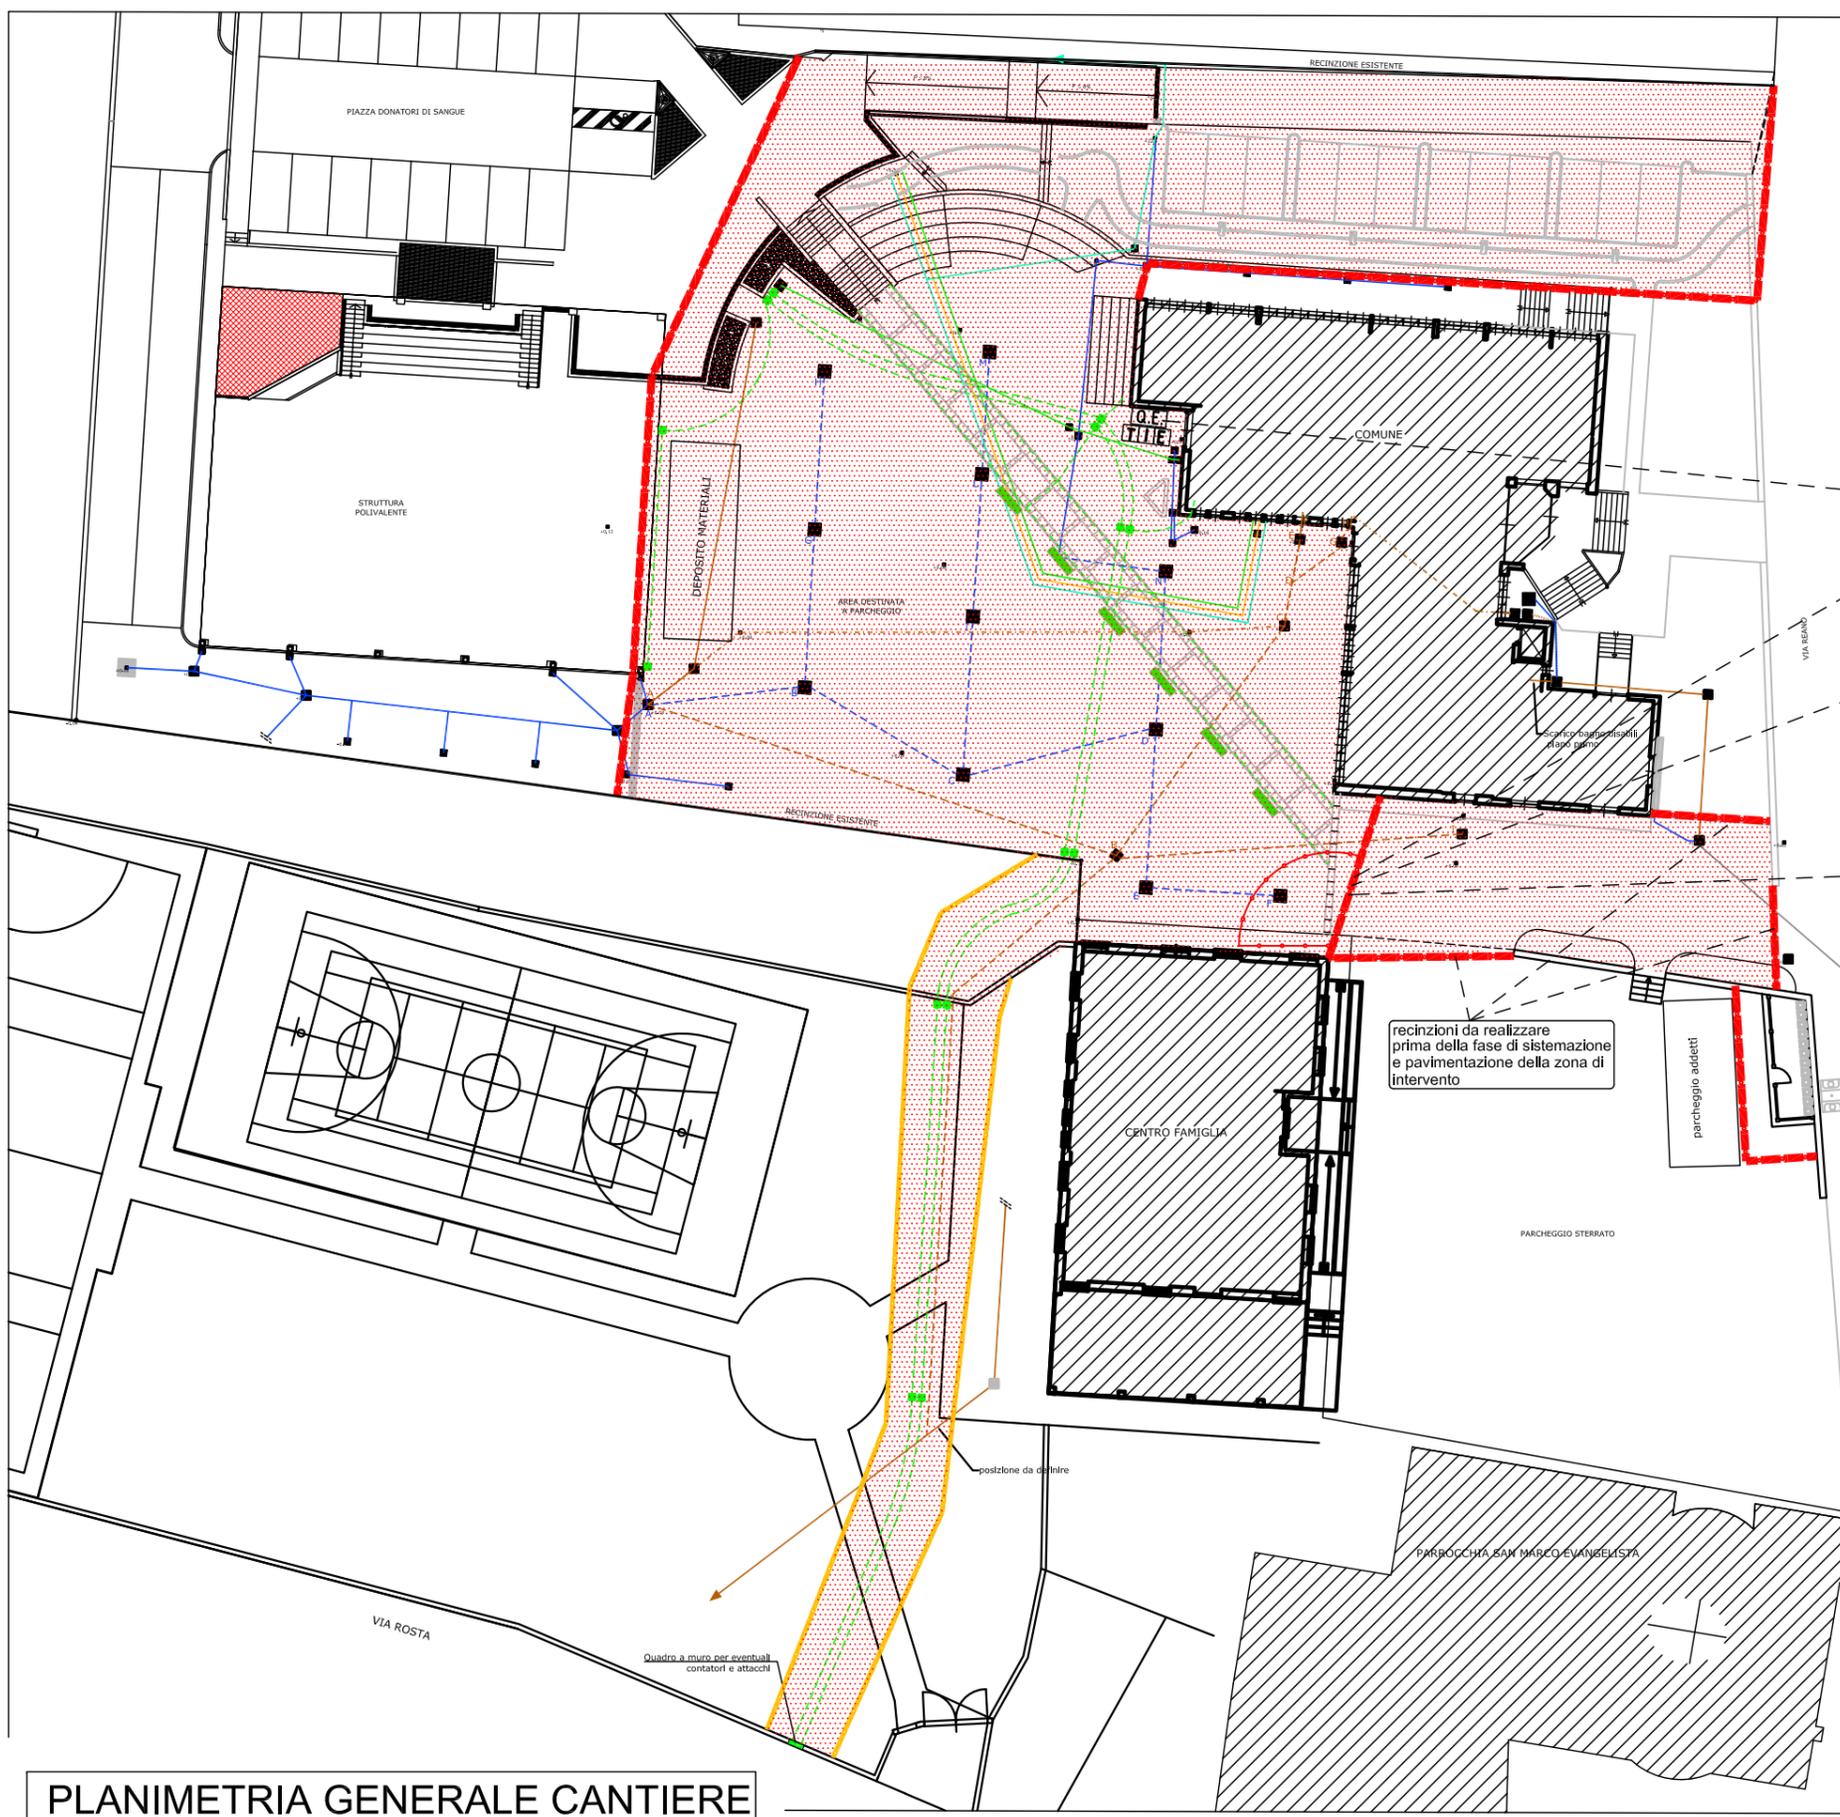

**PLANIMETRIA GENERALE CANTIERE**

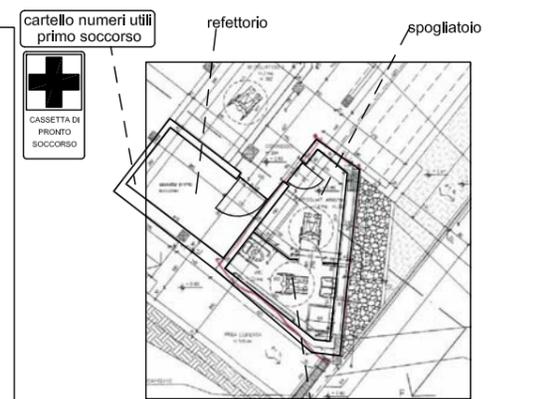

**PARTICOLARE PLANIMETRIA SERVIZI IGIENICI**

- VEICOLI A PASSO D'UOMO
- CANCELLO CANTIERE VIETATO L'ACCESSO AL PERSONALE NON AUTORIZZATO
- E' OBBLIGATORIO PROTEGGERE L'UDITO
- E' OBBLIGATORIO INDOSSARE LE MASCHERE DI SICUREZZA
- E' OBBLIGATORIO USARE OCCHIALI DI PROTEZIONE
- E' OBBLIGATORIO USARE I GUANTI PROTETTIVI
- APPARECCHIATURE SOTTO TENSIONE
- VIETATO L'ACCESSO AL PERSONALE NON AUTORIZZATO
- CALZATURE DI SICUREZZA OBBLIGATORIE
- E' OBBLIGATORIO IL CASCO DI PROTEZIONE

**CANTIERE :**

COMUNE DI BUTTIGLIERA ALTA - Via Reano  
Lavori di riqualificazione urbana dell'area comunale circostante le sede municipale

COMMITTENTE:  
Comune di Buttigliera Alta (TO)

RESP. LAVORI:  
Geom. DE VECCHIS Giovanni

PROGETTISTA E D.L.:  
Arch. ANDREONE Emanuele

COORDINATORE PROGETTAZIONE:  
Geom. GARBUGLIA Dario

COORDINATORE ESECUZIONE:  
Geom. GARBUGLIA Dario