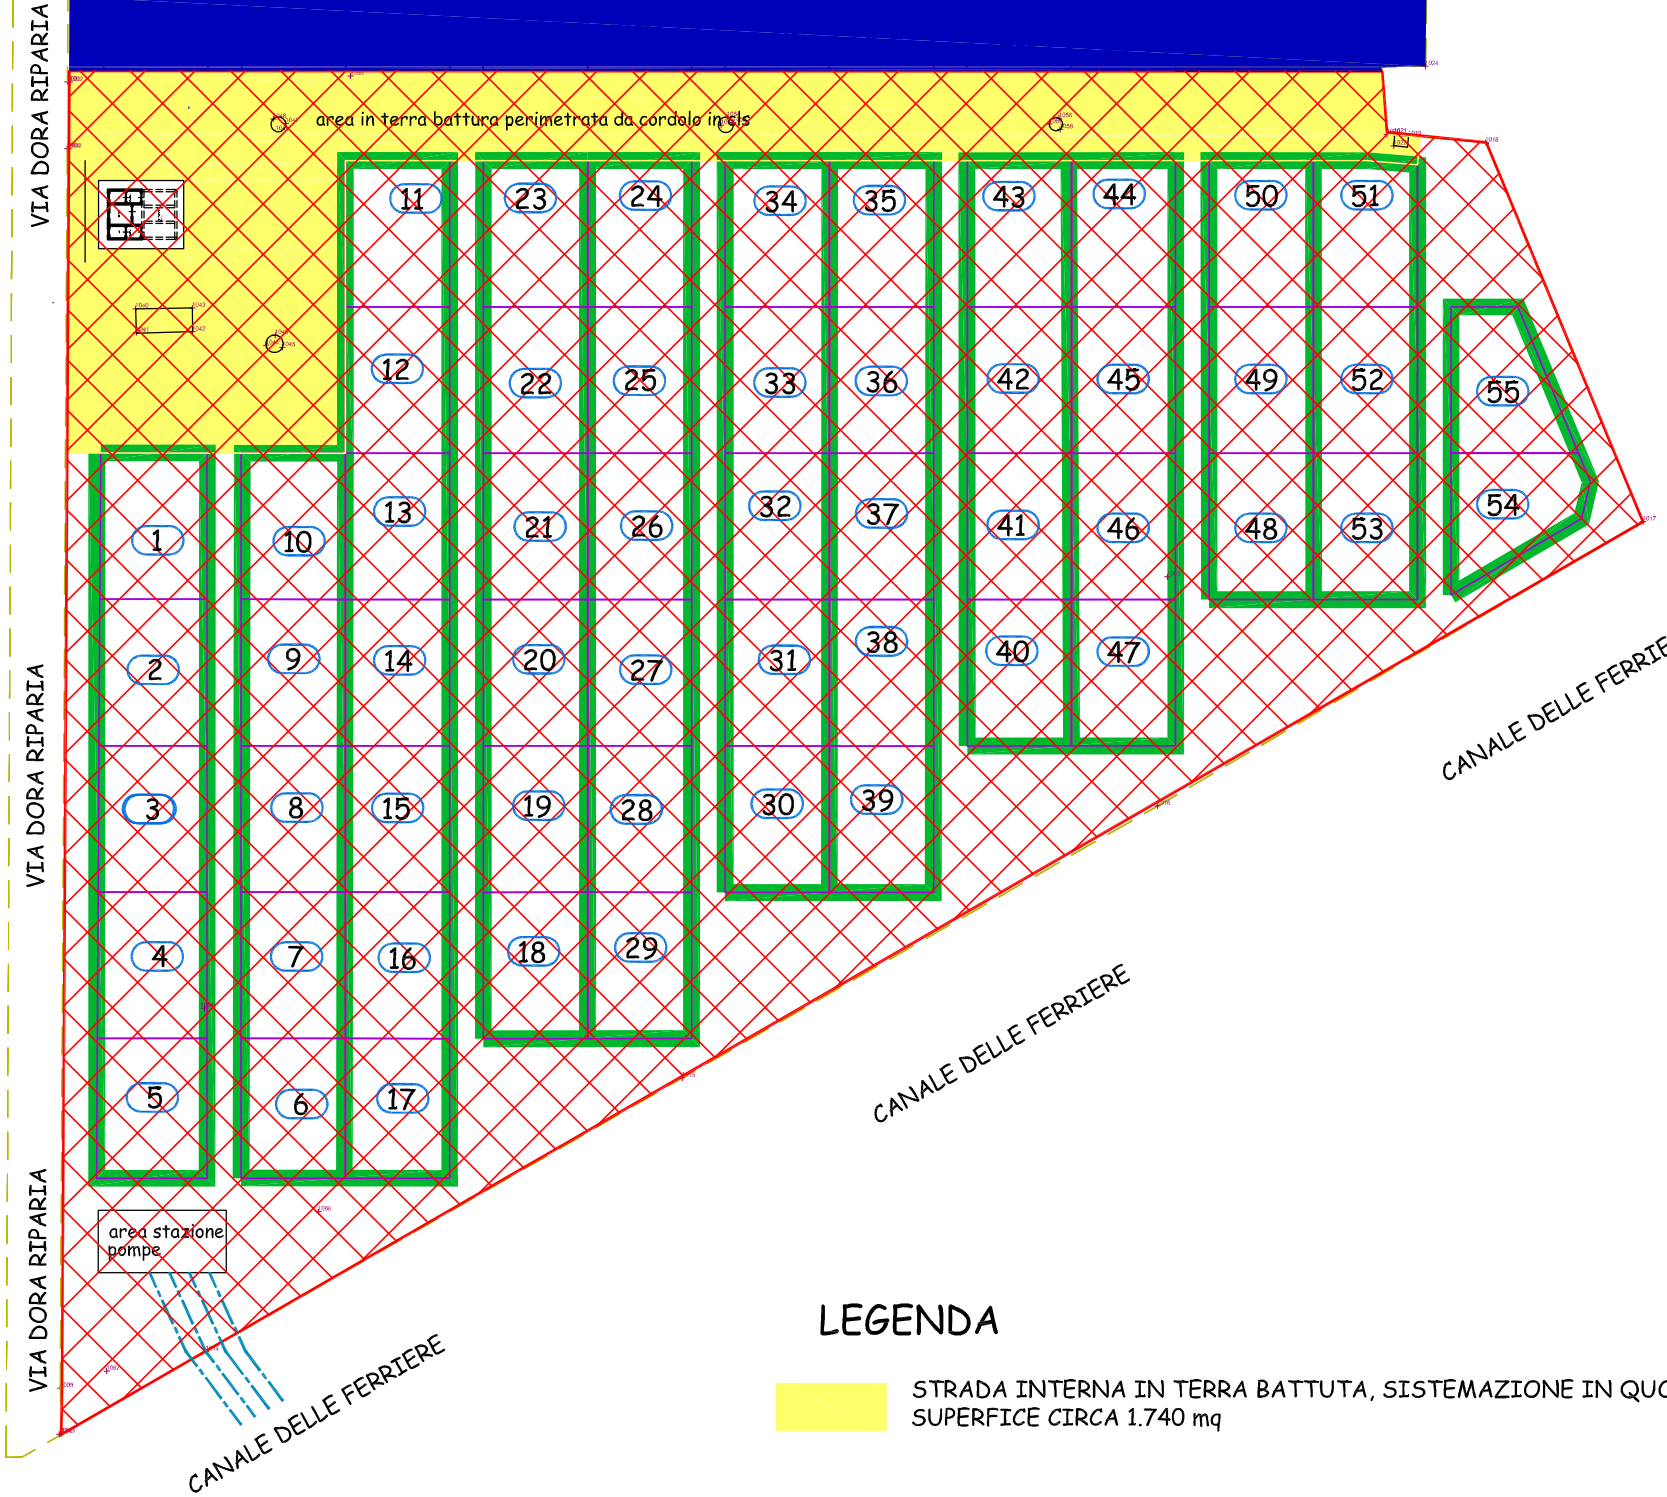

LEGENDA

STRADA INTERNA IN TERRA BATTUTA, SISTEMAZIONE IN QUOTA DI POZZETTI
SUPERFICE CIRCA 1.740 mq