COMUNE DI BUTTIGLIERA ALTA

Località: Via Reano, 3

RIQUALIFICAZIONE URBANA DELL'AREA COMUNALE CIRCOSTANTE LA SEDE MUNICIPALE

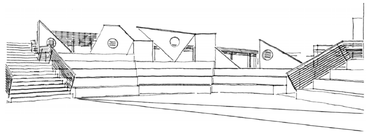

PROGETTISTA	PROGETTISTA STRUTTURE
ANDREONE Arch. Emanuele - c.f. NDR MNL 74T15 H355 Z Via Villarbasse, 9 - Buttigliera Alta (TO)	GOFFI Ing. Luciano - c.f. GFF LCN 47R07 L219 L Via Fratelli Girotto, 4 - Avigliana (TO)

COMMITTENTE	L'ASSESSORE AI LL.PP.
COMUNE DI BUTTIGLIERA ALTA P.IVA 03901620017	
IL R.U.P. DE VECCHIS Geom. Giovanni	RUZZOLA Paolo

PROGETTO DEFINITIVO - ESECUTIVO

OGGETTO	
PROGETTO STRUTTURALE PIANTA TRACCIAMENTO GRADONATE	Tav. n° 9

STUDIO TECNICO ASSOCIATO ANDREONE-RIGON

ANDREONE Arch. Emanuele - RIGON Geom. Alberto

Via Villarbasse, 9 - 10090 Buttigliera Alta - Tel.011/93.22.530

Partita I.V.A. - 09597440016 - email studioandreonerigon@gmail.com

www.studioandreonerigoni@gmail.com

N.B.

I FERRI CORRENTI DEVONO AVERE UNA SOVRAPPOSIZIONE MINIMA DI 70 cm

RESINA EPOSSIDICA TIPO HILTI HIT-RE 500 o WURTH WIT-PE 500 o FISHER FIS EM o SPIT EPCON C8

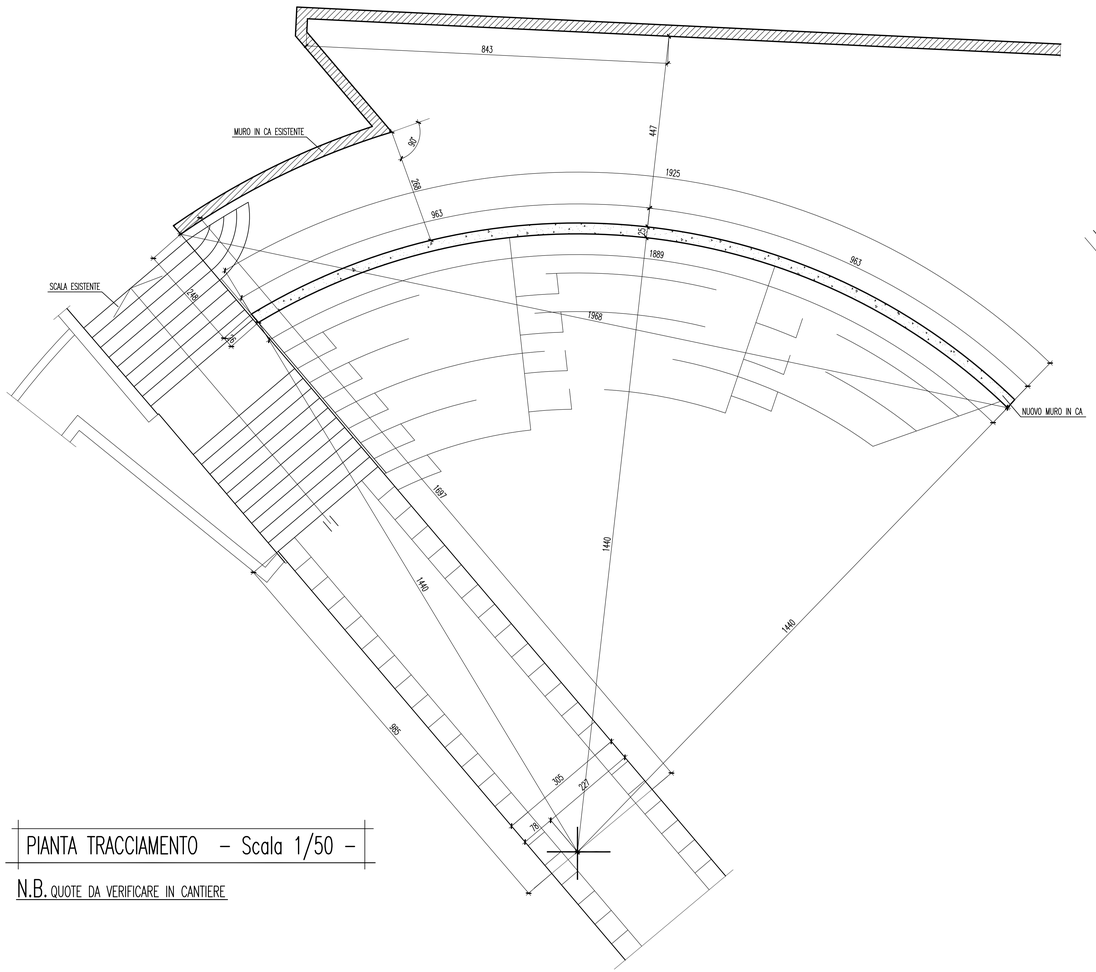

PIANTA TRACCIAMENTO - Scala 1/50 -

N.B. QUOTE DA VERIFICARE IN CANTIERE

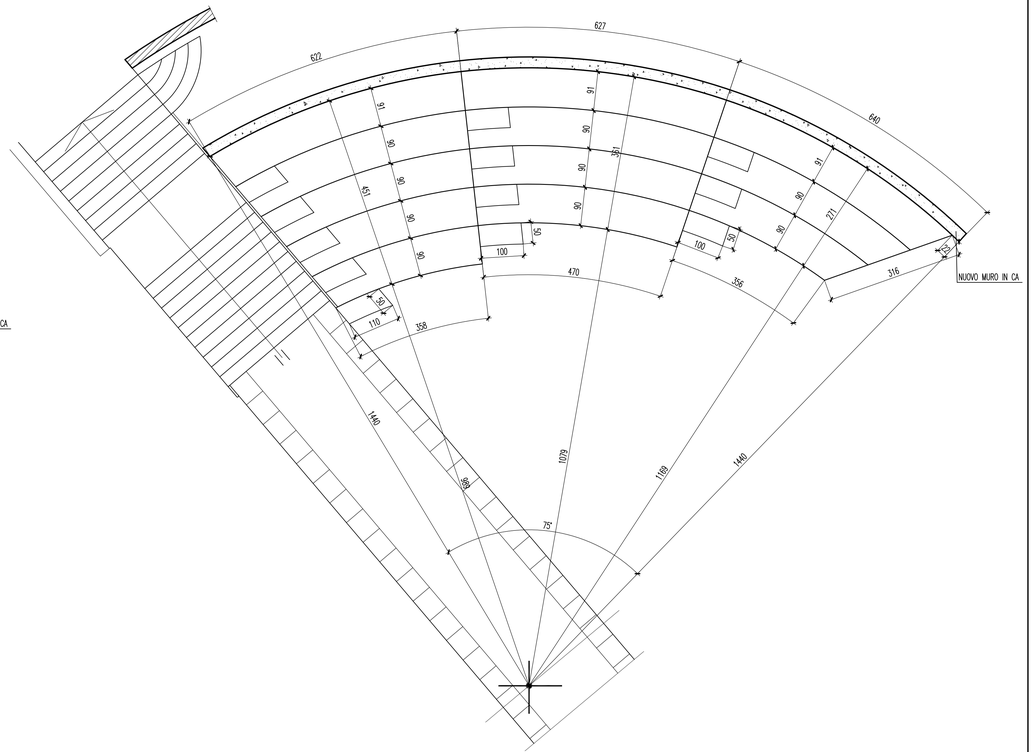
627
602
640
91
90
90
90