

Progetto esecutivo
ese/05
 1/2001/1/200

Regione Piemonte
 Comune di BUTTIGHERA ALTA


LAVORI DI:
 Opera di implementazione eccentrica comunale a favore delle attività produttive insediata all'interno della area industriale artigianale di S. ANTONIO

particolari costruttivi, carpenteria pesa elettromeccanica, ramli fognari, linee elettriche e dati
 PROGETTATI: dott. ing. P. PAOLO SASSI
 PROGETTO ARCHITETTURA: F.F.F. PROGETTAZIONE ARCHITETTURA



REGIONE PIEMONTE
 COMUNE DI BUTTIGHERA ALTA

1622/2010
 16/03/2010
 P. A. 11/10

particolare 1
 elemento contenitivo acque meteoriche

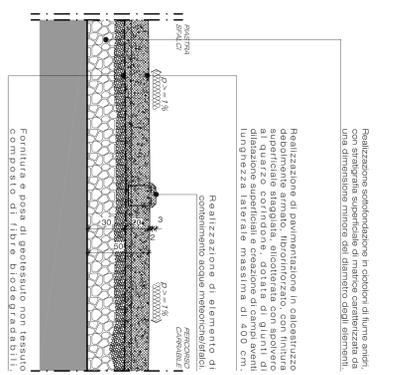


particolare 2
 pavimentazione tipo

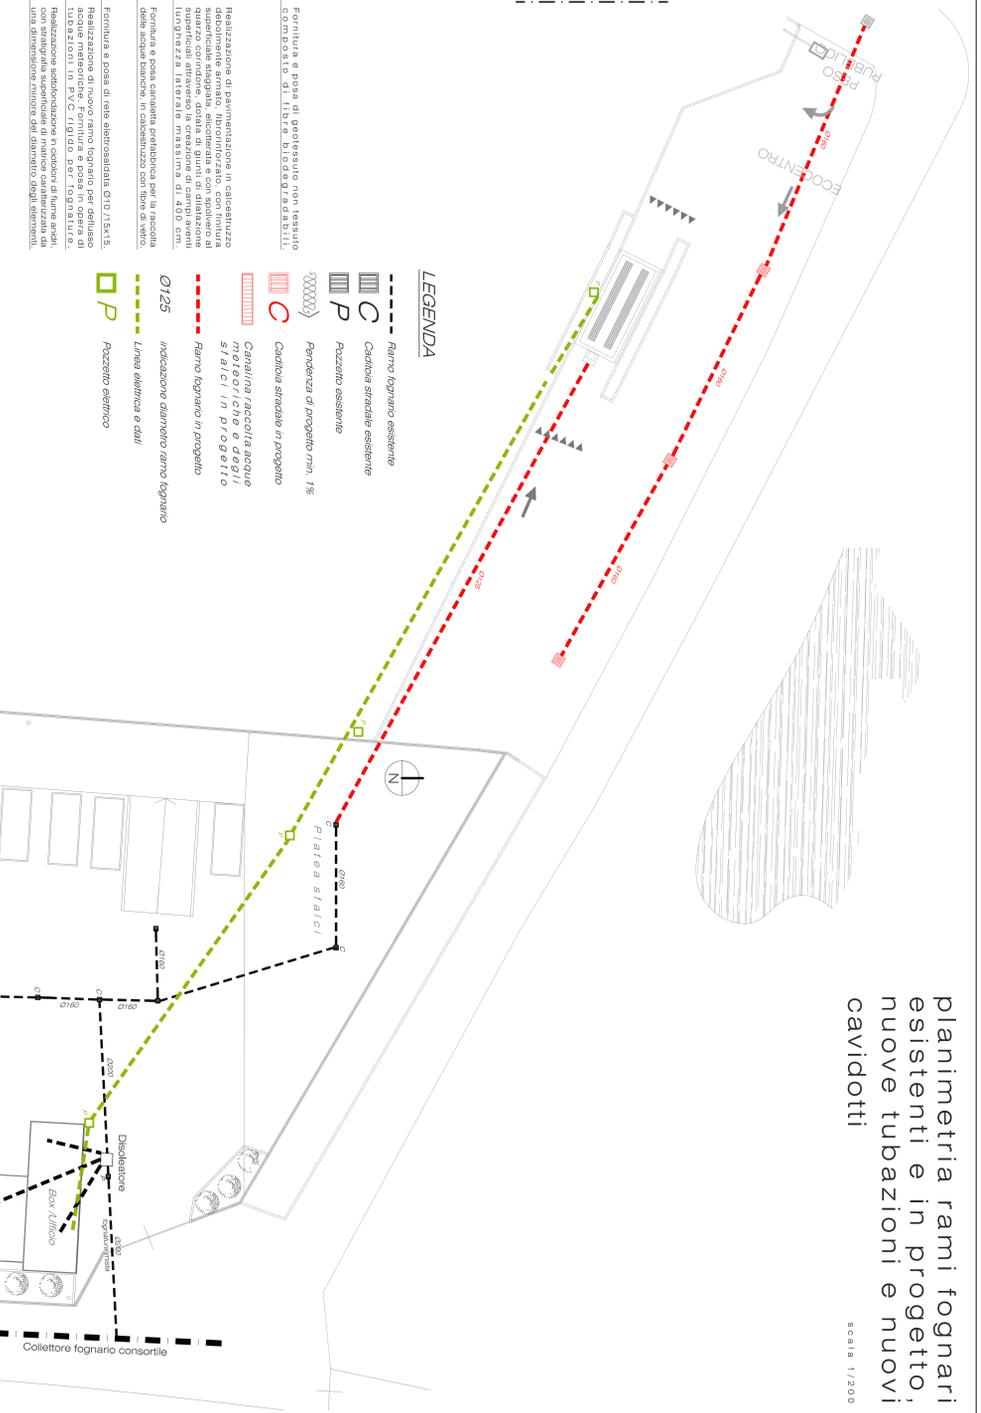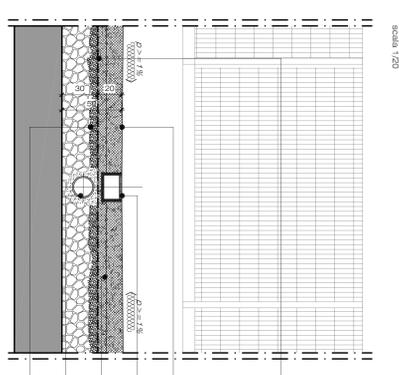

planimetria rami fognari esistenti e in progetto, nuove tubazioni e nuovi cavidotti

SCALA 1/200

particolare 3
 recinzione tipo

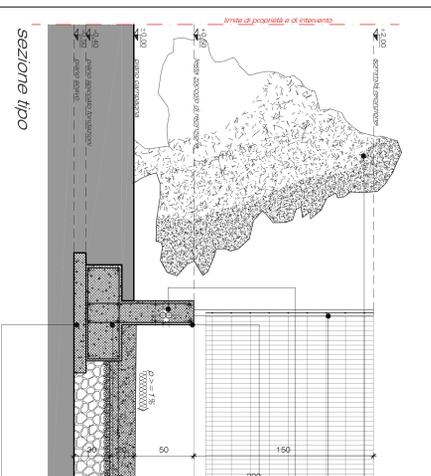

particolare 4
 area pesa elettromeccanica

