

COMUNE DI BUTTIGLIERA ALTA

PROVINCIA DI TORINO

MANUTENZIONE STRAORDINARIA
scuola d'infanzia "GIRANDOLA", scuola primaria "A.M. BRIZIO" e scuola
secondaria di primo grado "G. JAQUERIO"

Tav. 0

DATA Febbraio 2015

SCALA 1:2.000 - 1:1.500

REV.

FILE

Progetto Esecutivo

ESTRATTO MAPPA CATASTALE
STRALCIO DI P.R.G.

Progettista / i

Responsabile di
Procedimento


OPERE STRUTTURALI
arch. Gilberto ALICE

OPERE NON STRUTTURALI
geom. Giovanni DE VECCHIS

Comune di Buttigliera Alta
Ufficio Tecnico
via Reano, 3
10090 Buttigliera Alta (TO)



ESTRATTO MAPPA CATASTALE scala 1:1.500

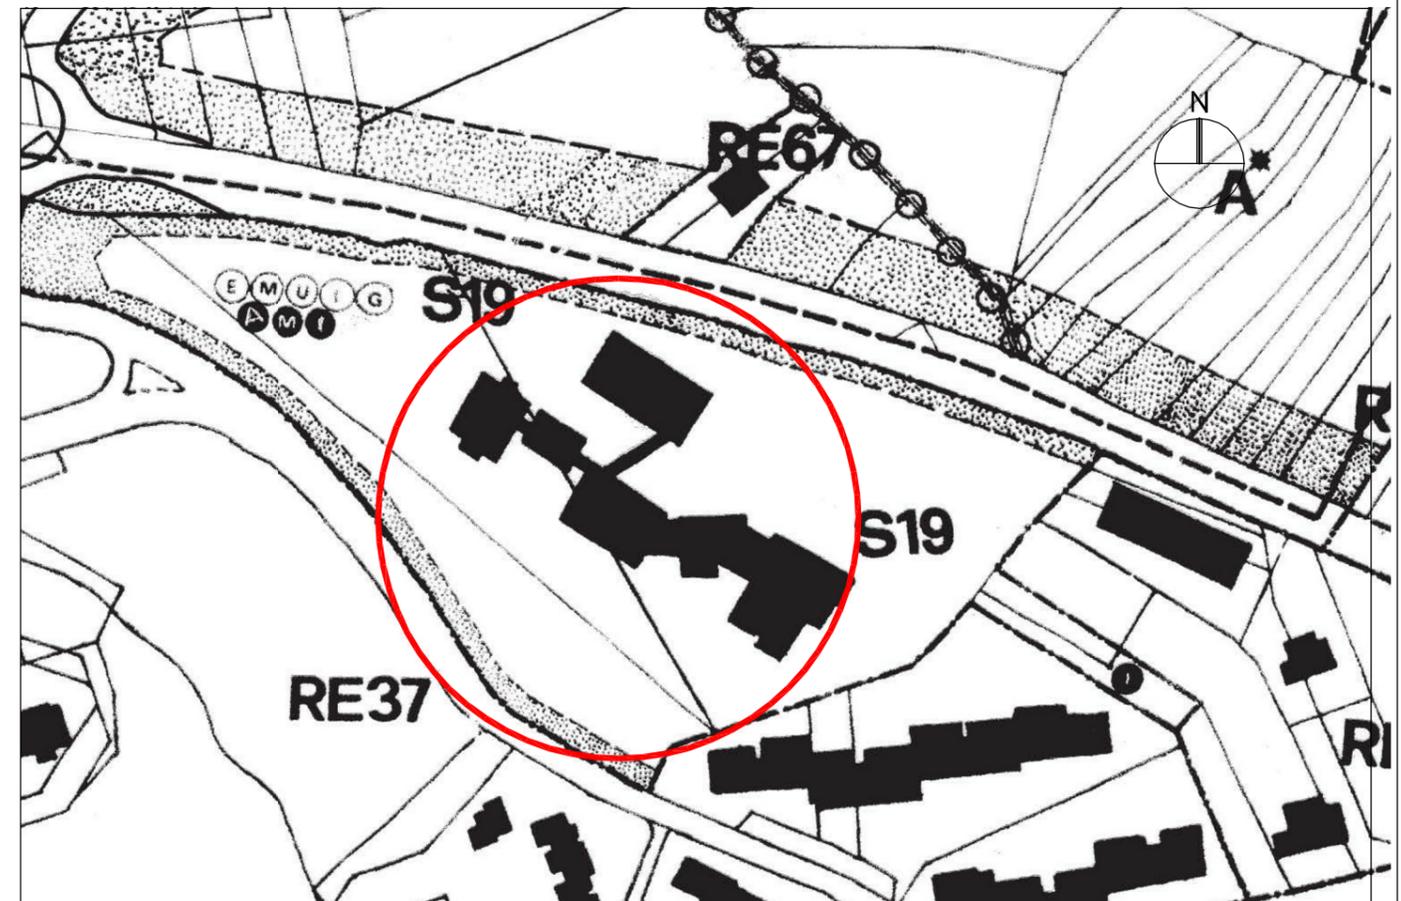

ESTRATTO P.R.G. scala 1:2.000