COMUNE DI BUTTIGLIERA ALTA

PROVINCIA DI TORINO

MANUTENZIONE STRAORDINARIA
scuola d'infanzia "GIRANDOLA", scuola primaria "A.M. BRIZIO" e scuola secondaria di primo grado ""G. JAQUERIO"

TAV 4

DATA	Febbraio 2015
SCALA	1:200, 1:100, 1:20
REV.	
FILE	

Progetto Esecutivo

ADEGUAMENTO INGRESSO E PAVIMENTAZIONI ESTERNE

Progettista / i	Responsabile di Procedimento
OPERE STRUTTURALI arch. Gilberto ALICE OPERE NON STRUTTURALI geom. Giovanni DE VECCHIS Comune di Buttigliera Alta Ufficio Tecnico via Reano, 3 10090 Buttigliera Alta (TO)	

PARTICOLARE B - PROSPETTO TIPO BALAUSTRA - Scala 1:20

Rimozione della pavimentazione esistente in blocchi modulari di calcestruzzo vibrocompresso (autobloccanti) e ripristino della stessa compreso piano di posa e massetto in calcestruzzo cementizio mediante inghisaggio chimico di barre d'acciaio ad aderenza migliorata alla struttura perimetrale dell'edificio scolastico.

Realizzazione di nuova pavimentazione in blocchi modulari di calcestruzzo vibrocompresso (autobloccanti) compreso piano di posa, massetto in calcestruzzo cementizio solidarizzato alla struttura perimetrale dell'edificio scolastico mediante inghisaggio chimico di barre d'acciaio ad aderenza migliorata e provvista di cordoli di contenimento.

Realizzazione di nuova pavimentazione bitumosa quale proseguimento di quella esistente, realizzando e rettificando, ove necessario, le adeguate pendenze per il convogliamento delle acque meteoriche.

Rimozione della pavimentazione esistente in blocchi modulari di calcestruzzo vibrocompresso (autobloccanti) e realizzazione di nuova pavimentazione bitumosa quale proseguimento di quella esistente, realizzando e rettificando, ove necessario, le adeguate pendenze per il convogliamento delle acque meteoriche.

Realizzazione di nuovo tratto fognario per il convogliamento delle acque meteoriche (tubi in PVC rigido serie UNI EN 1401-1, Ø 250 mm.)

-0.750 Quote altimetriche di progetto

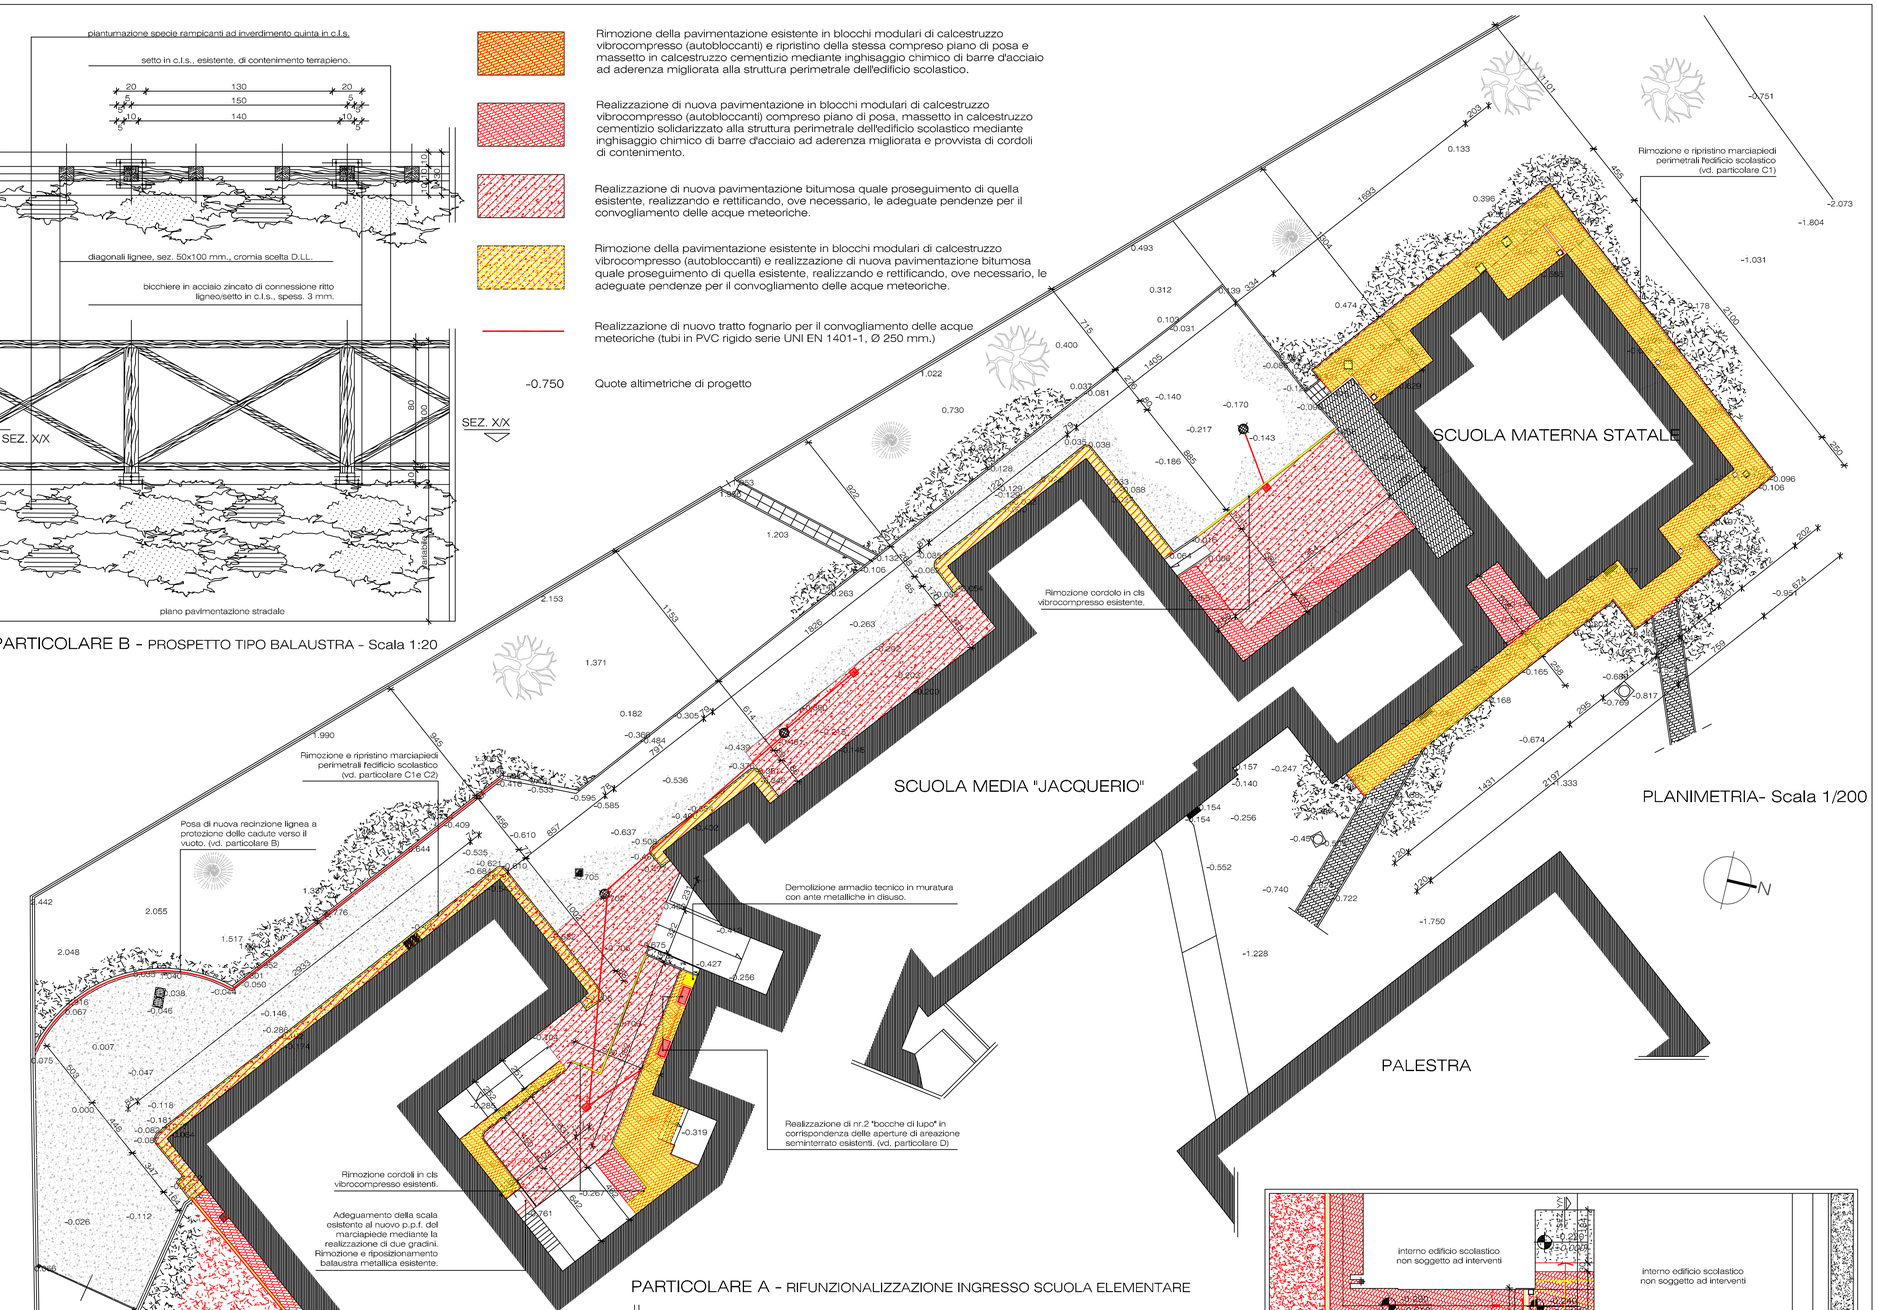

PLANIMETRIA- Scala 1/200

PARTICOLARE A - RIFUNZIONALIZZAZIONE INGRESSO SCUOLA ELEMENTARE

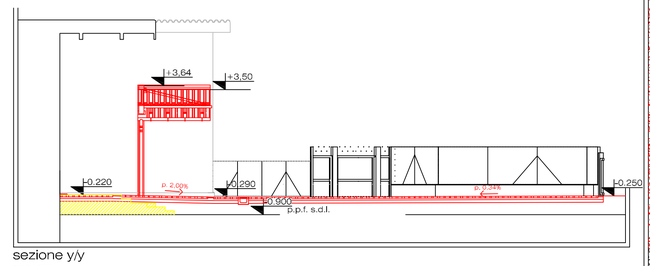

sezione y/y
scala 1/100

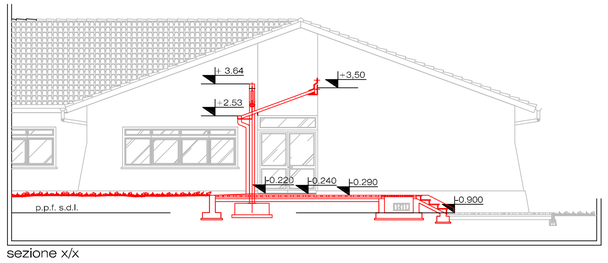

sezione x/x
scala 1/100

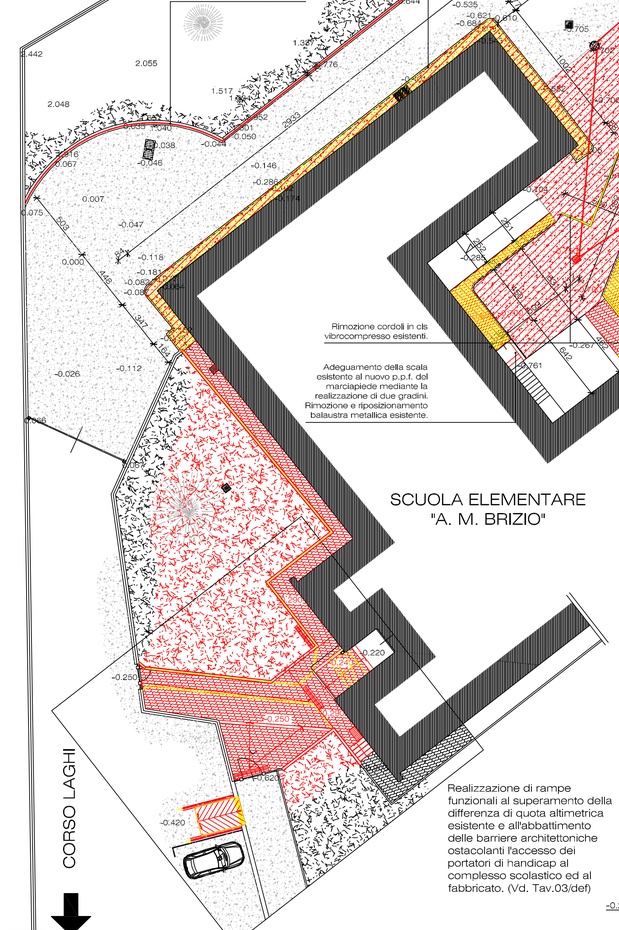

PARTICOLARE A - RIFUNZIONALIZZAZIONE INGRESSO SCUOLA ELEMENTARE

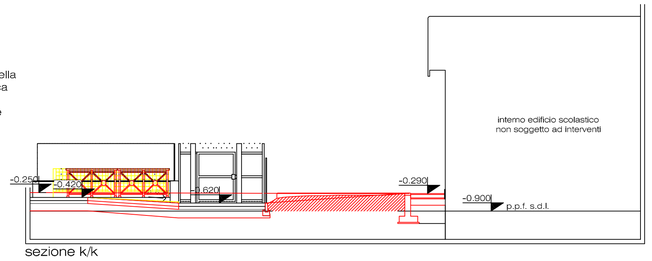

sezione k/k
scala 1/100

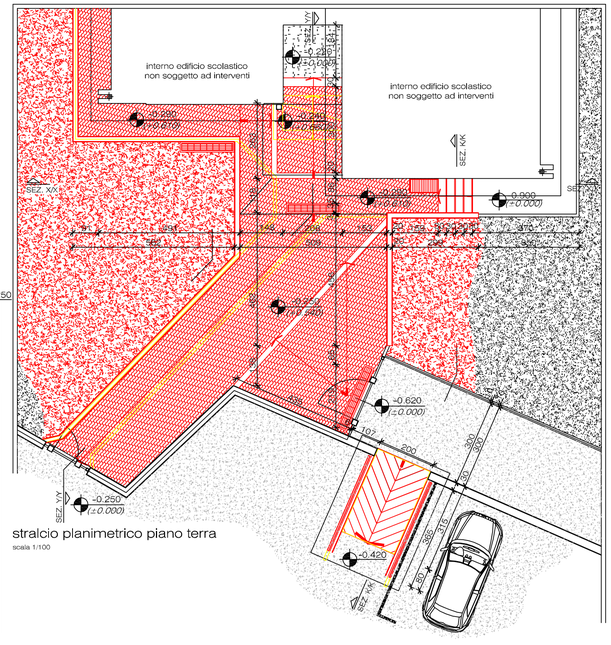

stralcio planimetrico piano terra
scala 1/100