COMUNE DI BUTTIGLIERA ALTA

PROVINCIA DI TORINO

MANUTENZIONE STRAORDINARIA
scuola d'infanzia "GIRANDOLA", scuola primaria "A.M. BRIZIO" e scuola secondaria di primo grado ""G. JAQUERIO"

TAV 5

DATA Febbraio 2015
SCALA 1:50
REV.

FILE

Progetto Esecutivo

ADEGUAMENTO INGRESSO

Progettista / i

OPERE STRUTTURALI
arch. Gilberto ALICE

OPERE NON STRUTTURALI
geom. Giovanni DE VECCHIS

Comune di Buttigliera Alta
Ufficio Tecnico
via Reano, 3
10090 Buttigliera Alta (TO)

Responsabile di Procedimento

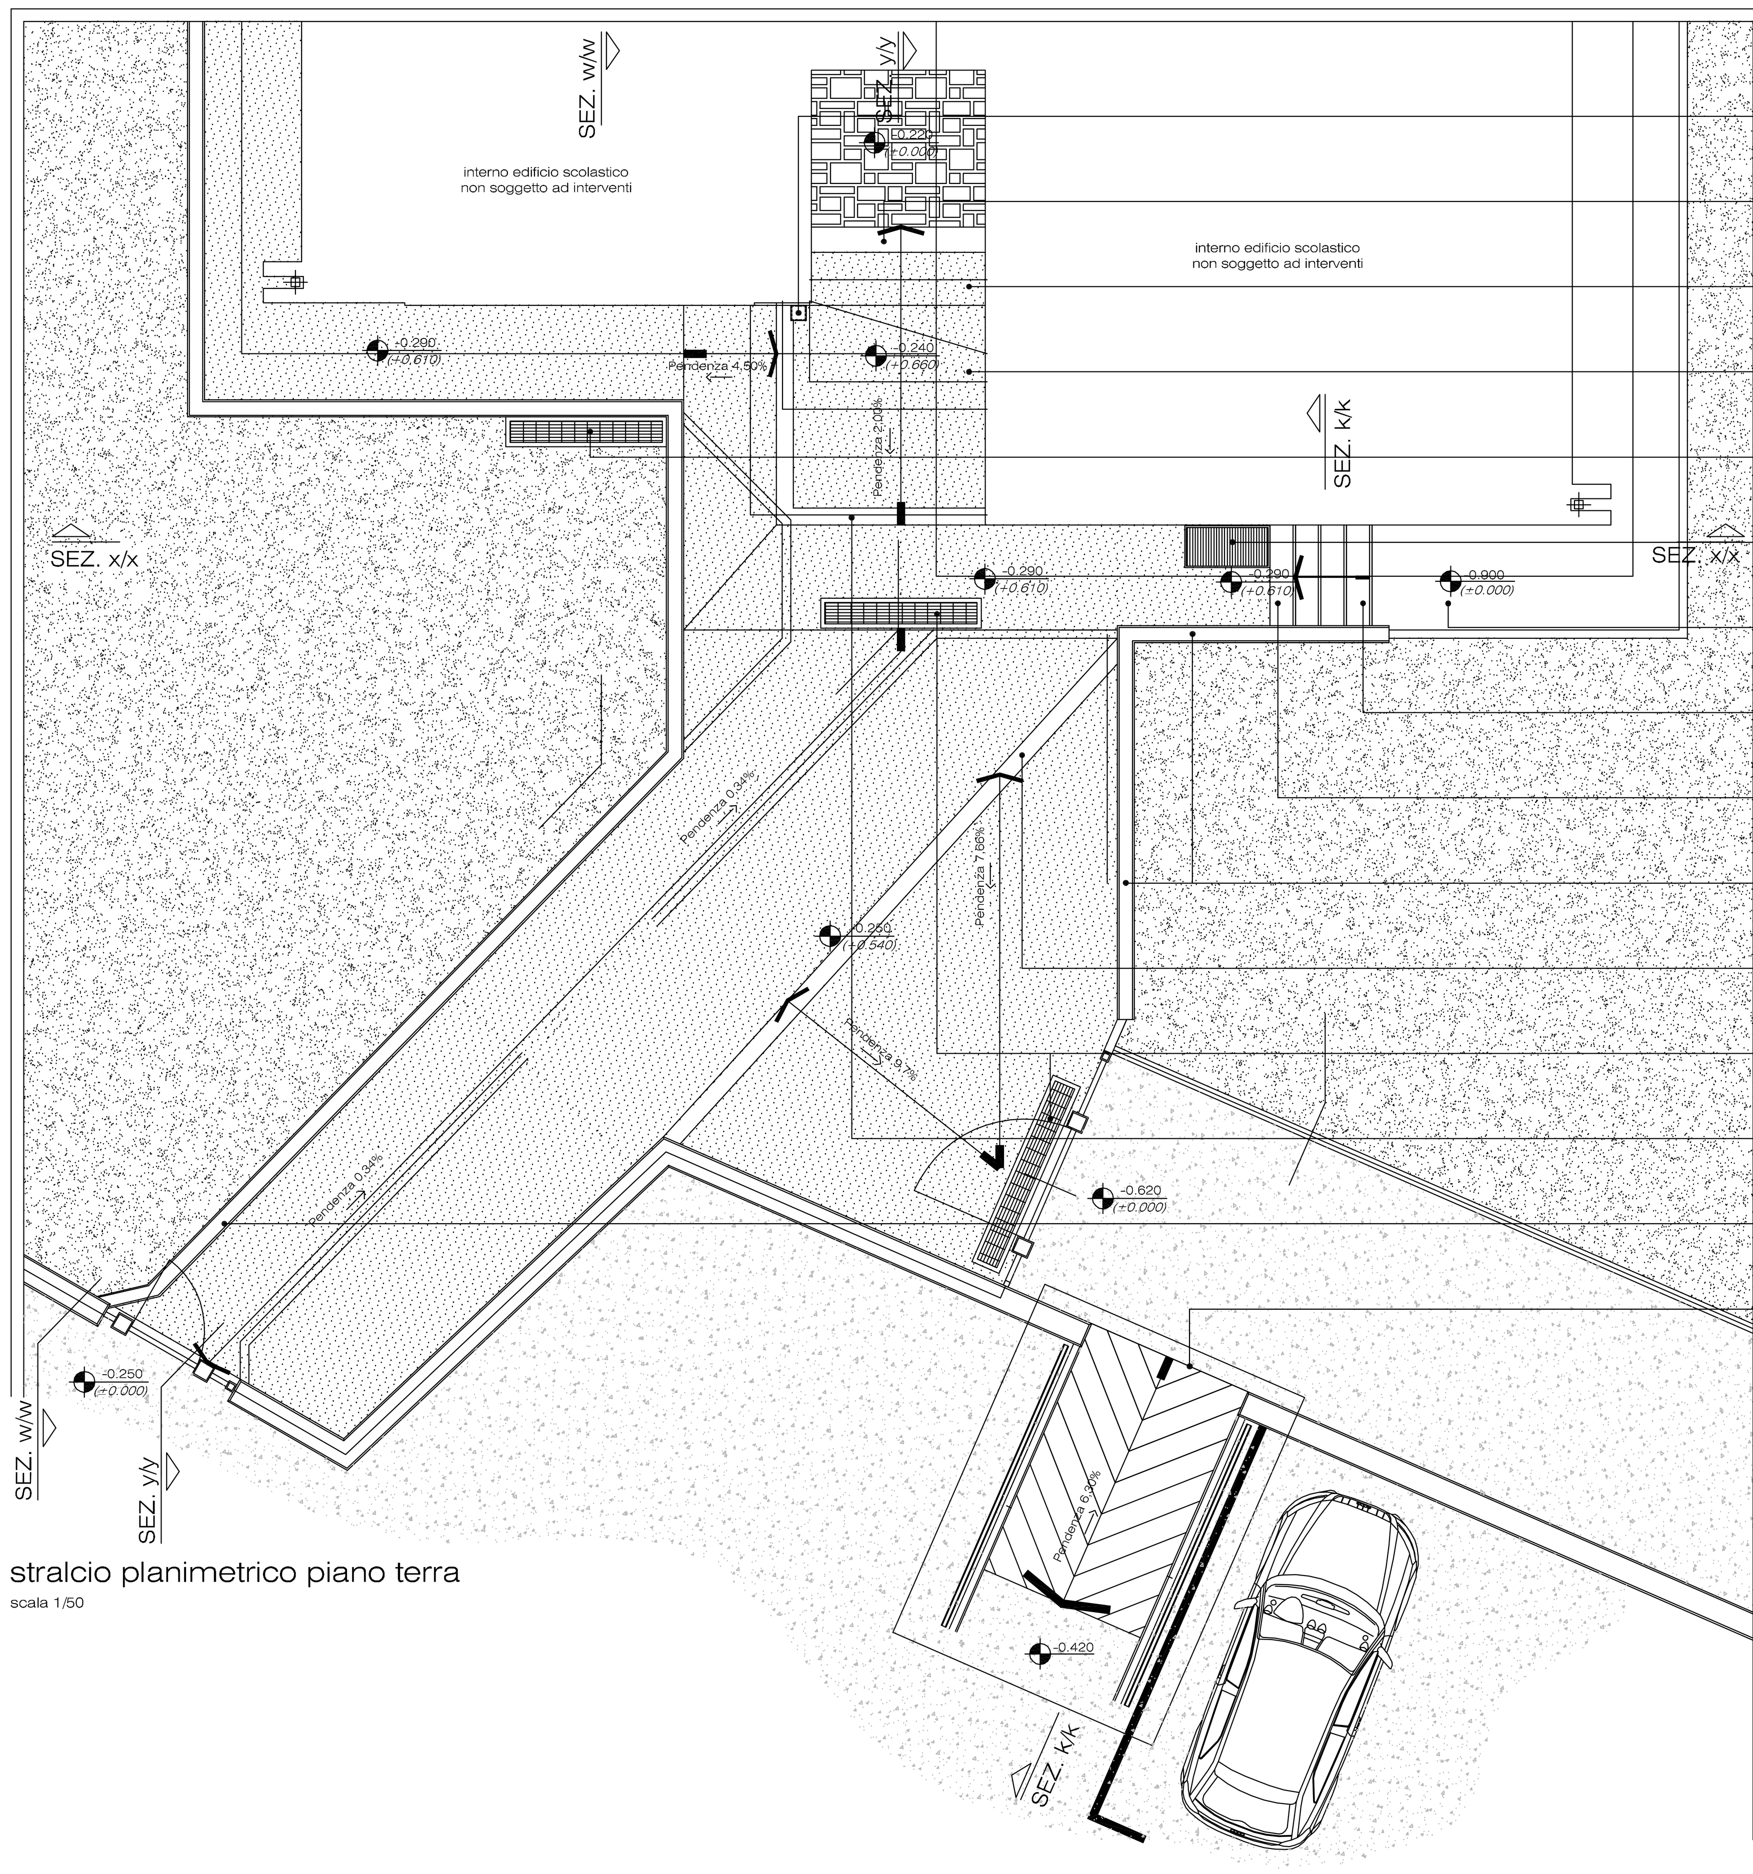

stralcio planimetrico piano terra
scala 1/50

Fornitura e posa di struttura metallica a sostegno copertura di protezione ingresso istituto scolastico (cfr. Tavola 04 "Particolari strutturali ingresso protetto").

Fornitura e posa di soglia lapidea di raccordo con p.p.f.esistente.

Demolizione rampa scale esistente, rimozione lastre lapidee.

Fornitura e posa di pavimentazione in elementi modulari prefabbricati in c.v.c., posati su sottofondo in sabbia (sp. 6 cm.e getto in c.l.s., debolmente armato.

Fornitura e posa di canaletta prefabbricata per la raccolta e lo scolo di acque meteoriche.

Fornitura e posa di griglia metallica "antitacco" a protezione "bocca di lupo" di aerazione locali interrati esistenti.

Ripristino porzione area marciapiede esistente, a seguito della realizzazione rampa scale.

Realizzazione di nuova rampa scale esterna di collegamento tra p.p.f. esterni.

Fornitura e posa di lastre lapidee a rivestimento alzate e pedate rampa scale.

Realizzazione di muriccio di sostegno terreno di riporto, in calcestruzzo ordinario debolmente armato.

Fornitura e posa di soglia lapidea di regolarizzazione corsi pavimentazione esterna.

Fornitura e posa di canaletta prefabbricata per la raccolta e lo scolo di acque meteoriche.

Fornitura e posa di soglia lapidea di regolarizzazione corsi pavimentazione esterna.

Realizzazione di muriccio di sostegno terreno di riporto, in calcestruzzo ordinario debolmente armato.

Rimozione di gradino e della pavimentazione esistente, per la realizzazione di rampa con pendenza 6,3%, finalizzata al superamento delle barriere architettoniche.

Copertura ingresso istituto scolastico, attraverso la fornitura e posa di pannello sandwich tipo "Isolpack".

Fornitura e posa di pavimentazione in elementi modulari prefabbricati in c.v.c., posati su sottofondo in sabbia (sp. 6 cm.e getto in c.l.s., debolmente armato.

Fornitura e posa di soglia lapidea di raccordo con p.p.f. esistente.

Demolizione rampa scale esistente, rimozione lastre lapidee.

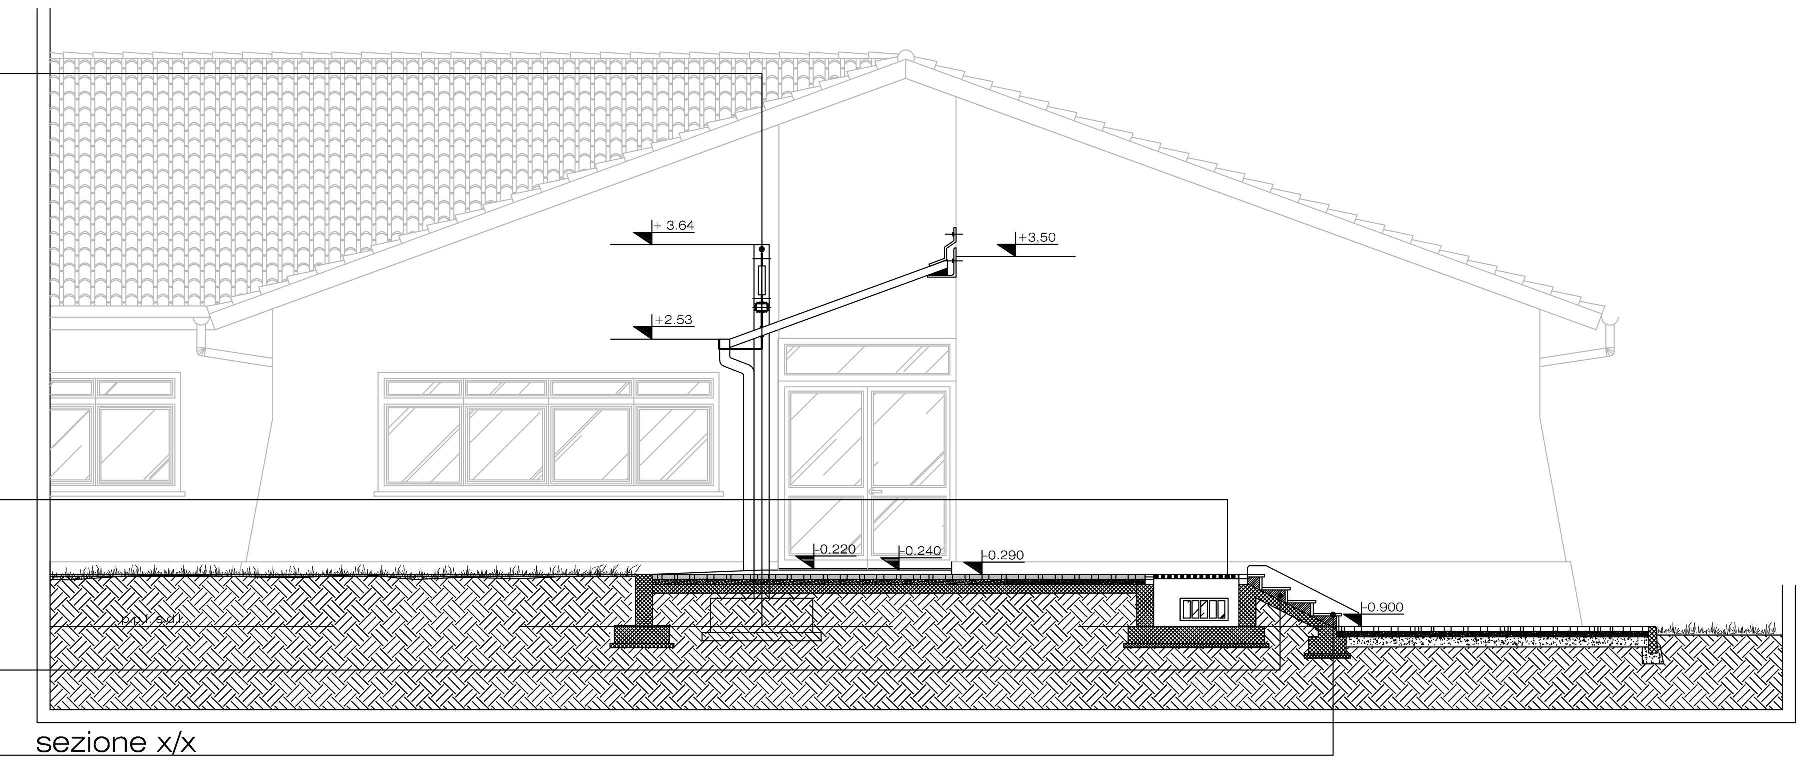

sezione x/x
scala 1/50

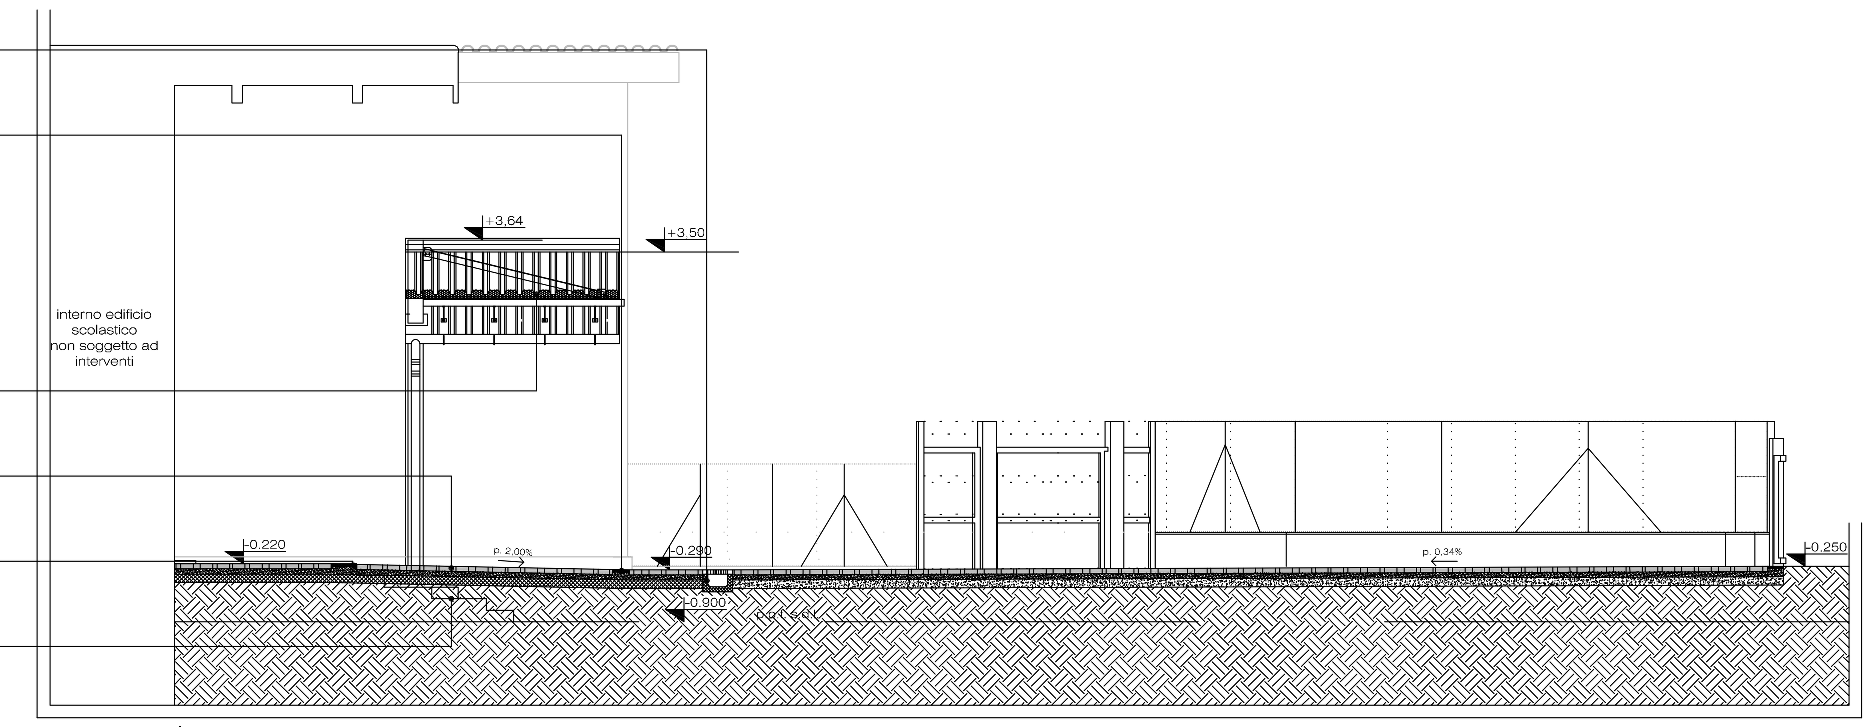

sezione y/y
scala 1/50

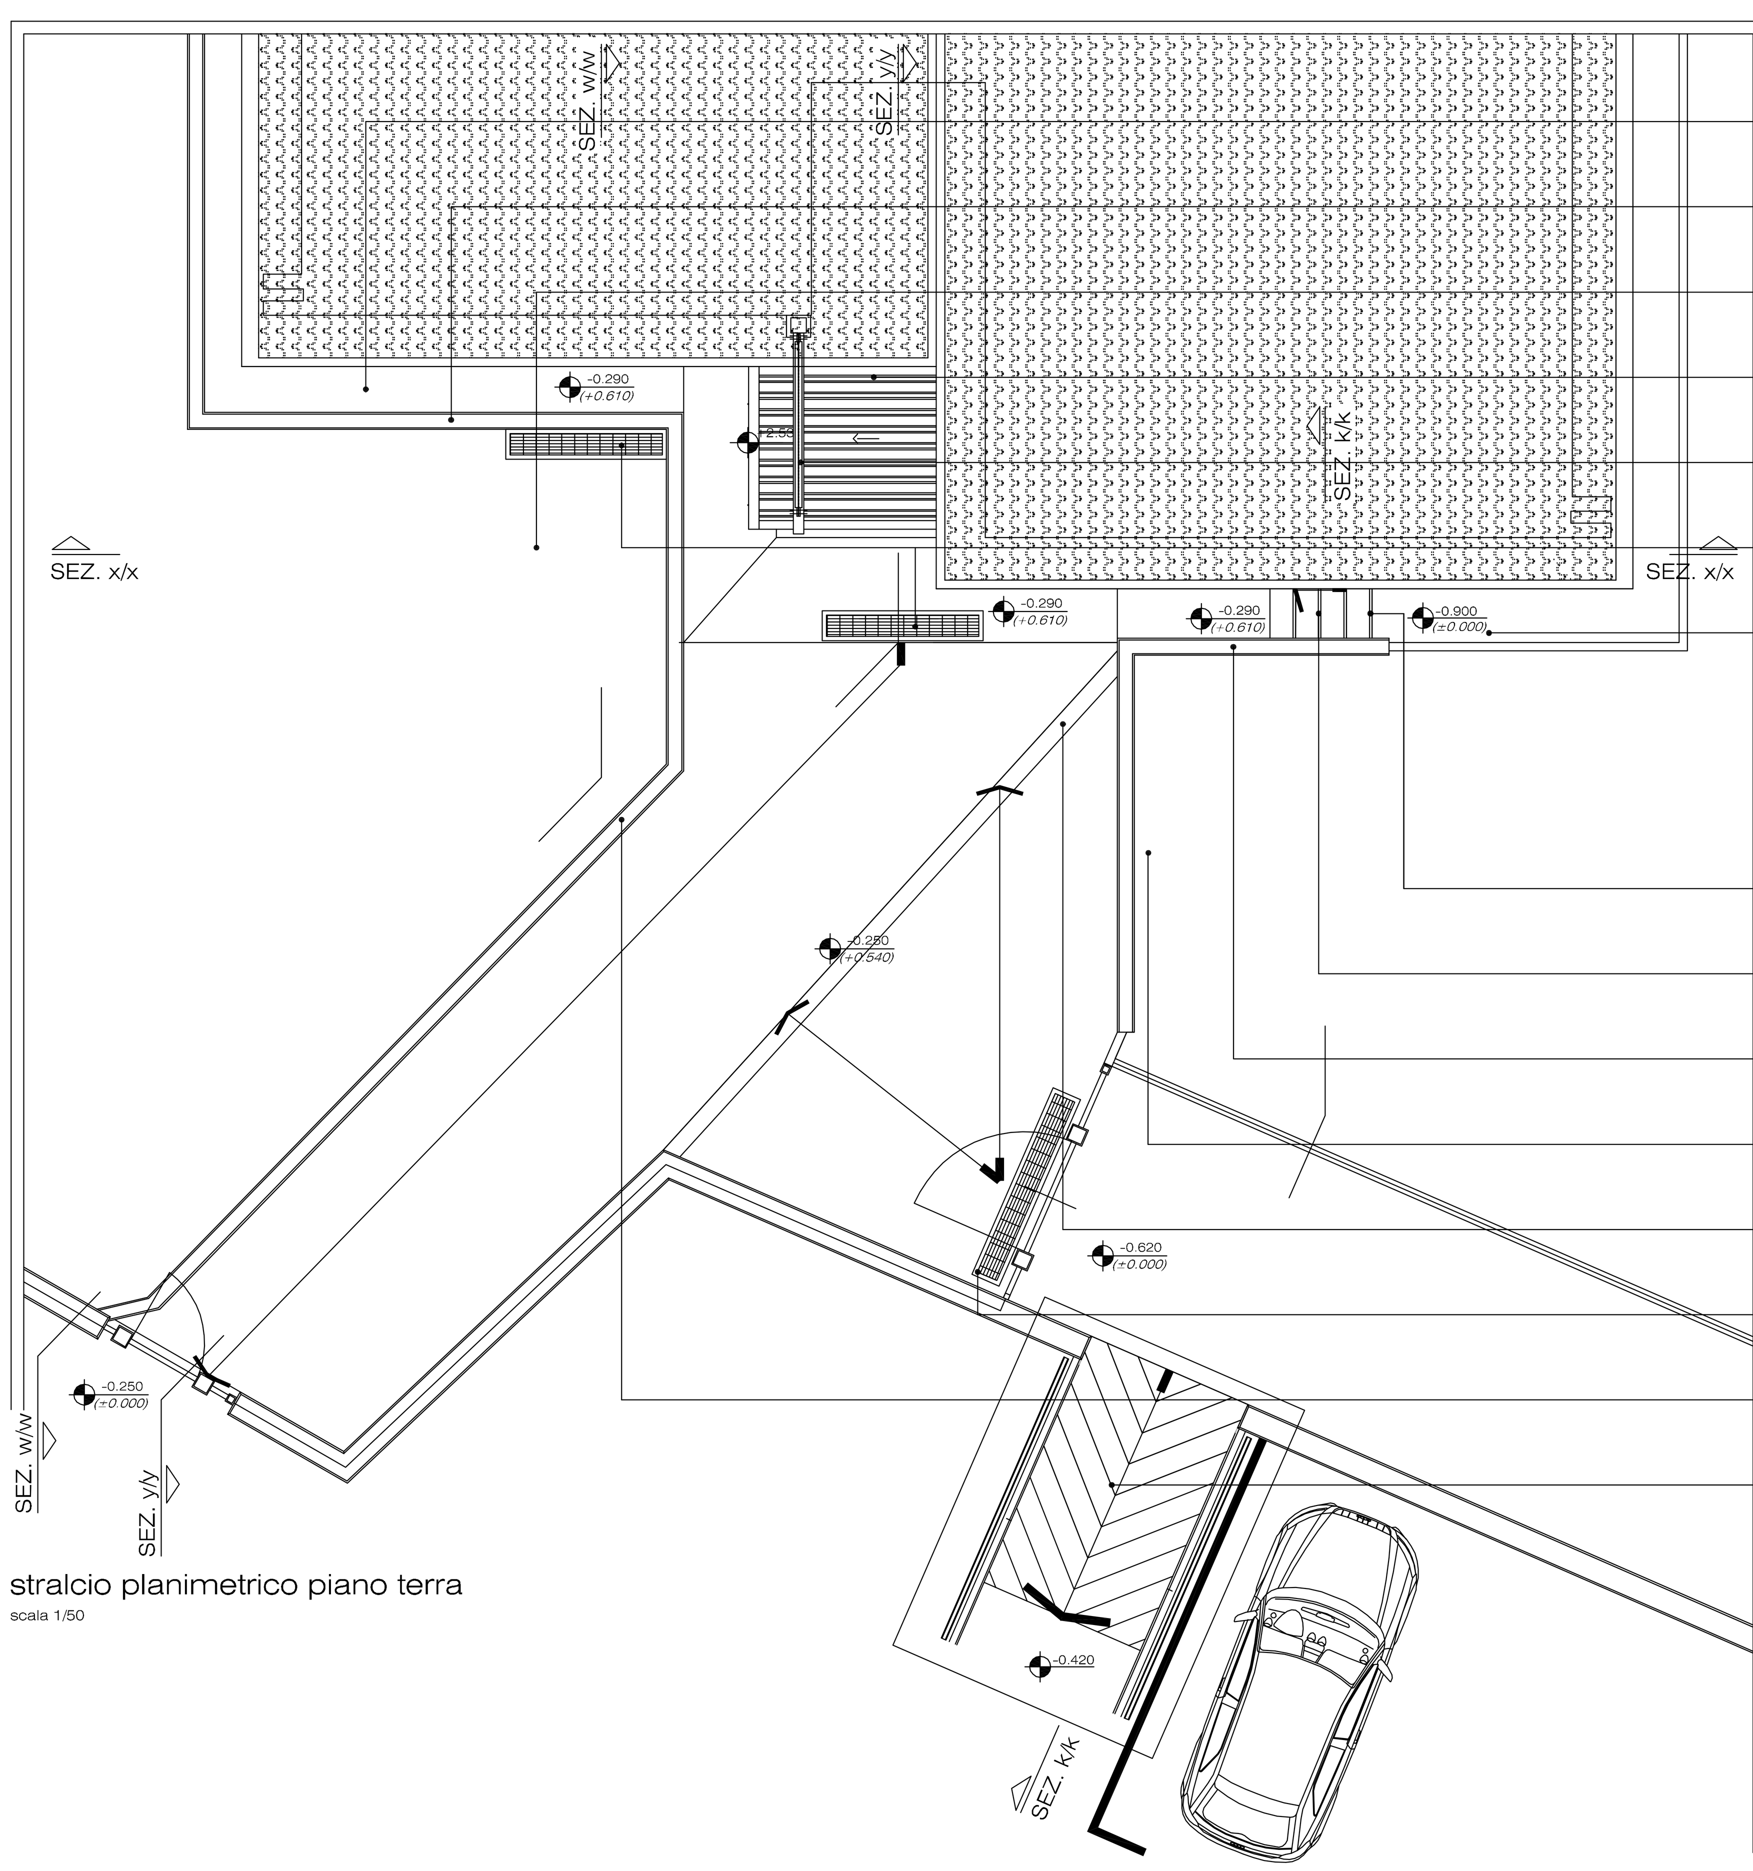

stralcio planimetrico piano terra
scala 1/50

Fornitura e posa di pavimentazione in elementi modulari prefabbricati in c.v.c., posati su sottofondo in sabbia (sp. 6 cm.e getto in c.l.s., debolmente armato.

Realizzazione di muriccio di sostegno terreno di riporto, in calcestruzzo ordinario debolmente armato.

Terreno di riporto.

Copertura ingresso istituto scolastico, attraverso la fornitura e posa di pannello sandwich tipo "Isolpack", completa di lattoneria (faldali, converse, gronda e pluviali).

Fornitura e posa di struttura metallica a sostegno copertura di protezione ingresso istituto scolastico (cfr. Tav.04 "Particolari strutturali ingresso protetto").

Fornitura e posa di canaletta prefabbricata per la raccolta e lo scolo di acque meteoriche.

Ripristino porzione area marciapiede esistente, a seguito della realizzazione rampa scale.

Demolizione rampa scale esistente, rimozione lastre lapidee.

Fornitura e posa di lastre lapidee a rivestimento alzate e pedate rampa scale.

Realizzazione di nuova rampa scale esterna di collegamento tra p.p.f. esterni.

Realizzazione di muriccio di sostegno terreno di riporto, in calcestruzzo ordinario debolmente armato.

Terreno di riporto.

Fornitura e posa di soglia lapidea di regolarizzazione corsi pavimentazione esterna.

Fornitura e posa di canaletta prefabbricata per la raccolta e lo scolo di acque meteoriche.

Realizzazione di muriccio di sostegno terreno di riporto, in calcestruzzo ordinario debolmente armato.

Rimozione di gradino e della pavimentazione esistente, per la realizzazione di rampa con pendenza 6,3%, finalizzata al superamento delle barriere architettoniche.

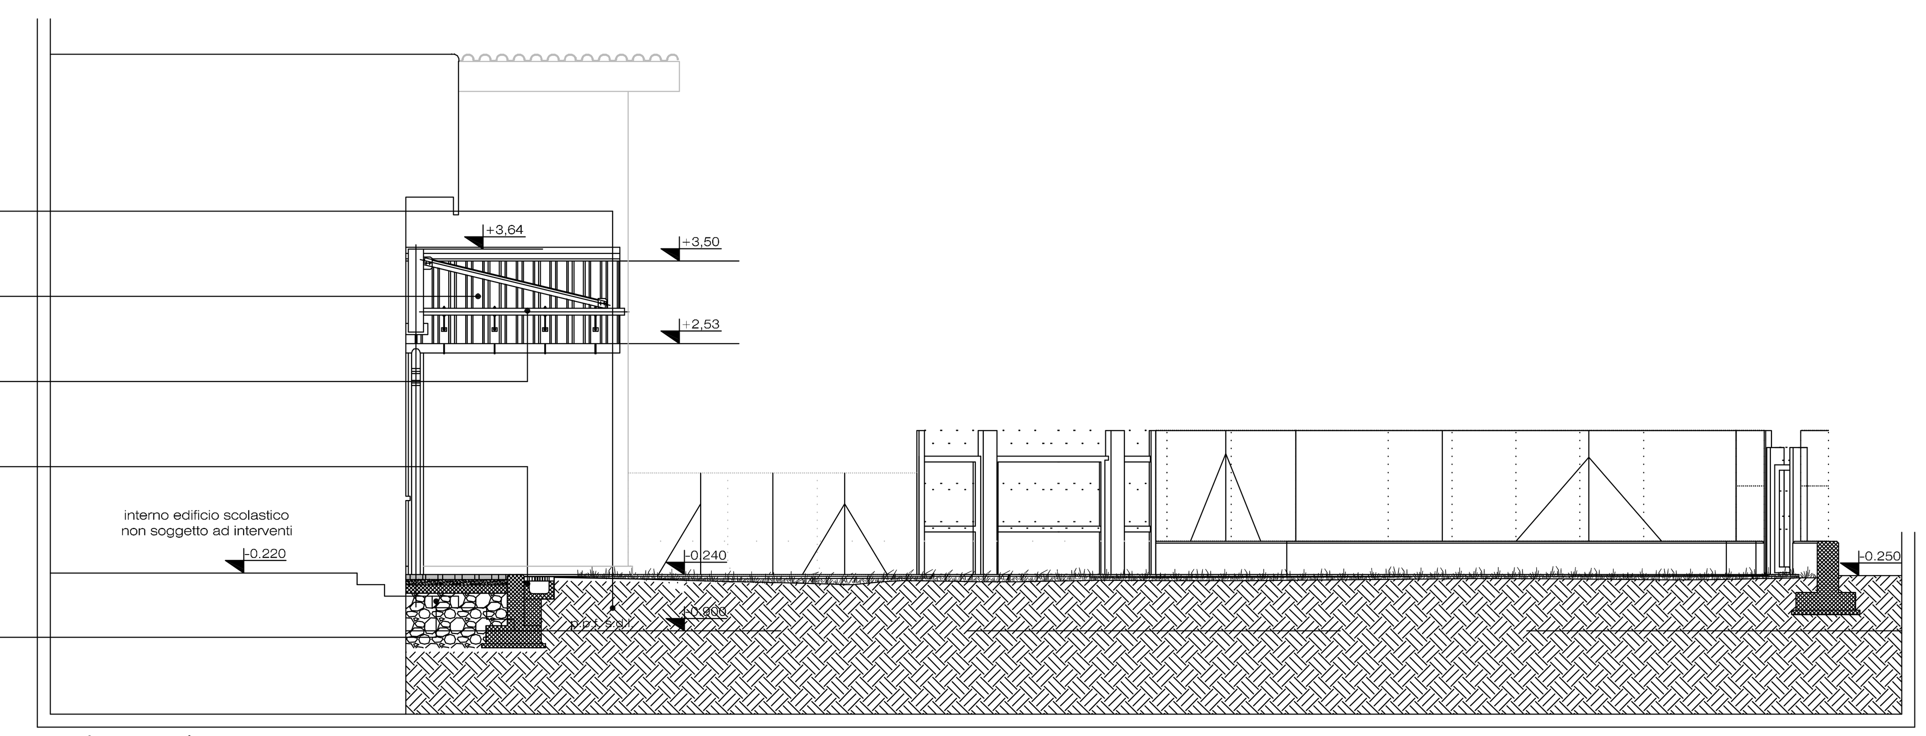

sezione w/w
scala 1/50

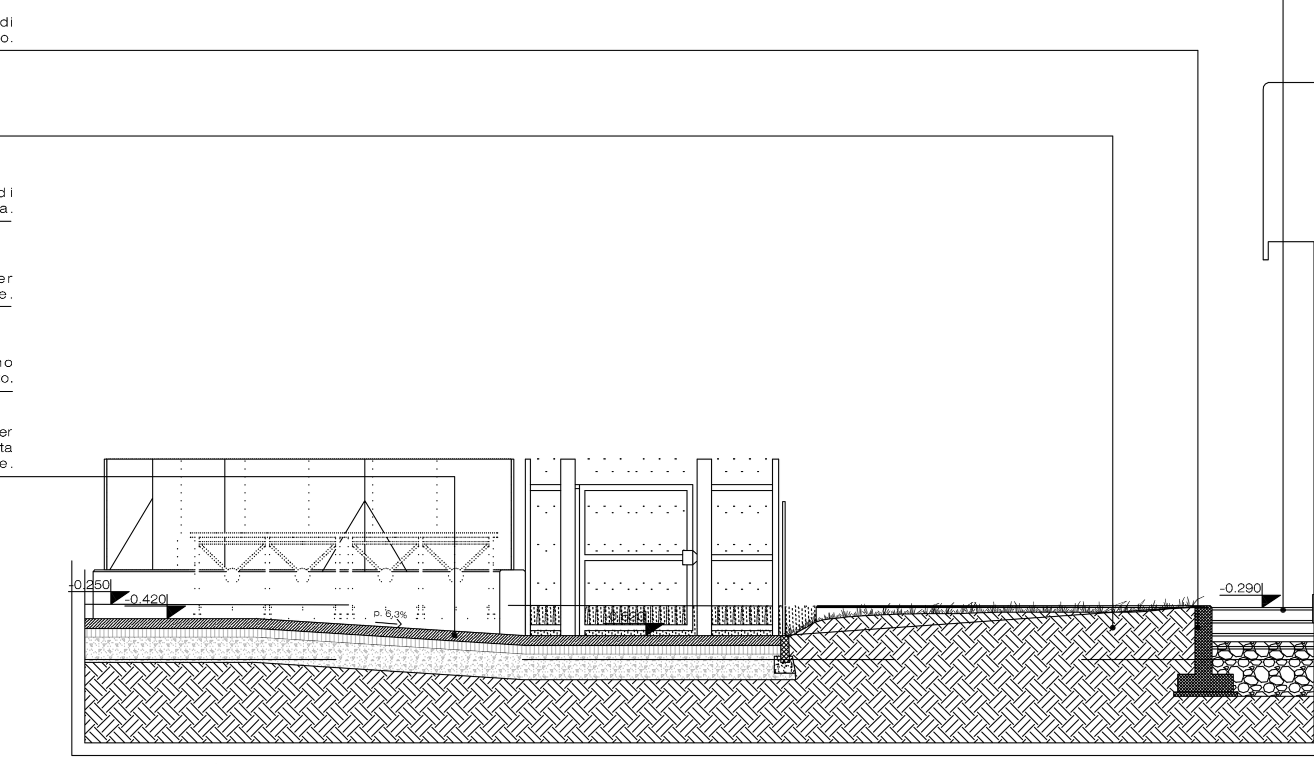

sezione k/k
scala 1/50