



Comune di Buttigliera Alta
Provincia di TORINO

PROGETTO

COMMITTENTE

VARIANTE N. 1 AL PIANO ESECUTIVO CONVENZIONATO
PER LA ZONA DENOMINATA SP5 DAL P.R.G.C.
AREA DESTINATA ALL'AMPLIAMENTO DI CASA DI CURA NEL
COMUNE DI BUTTIGLIERA ALTA - TORINO

MADONNA dei BOSCHI S.r.l.
Via Ragazzi del 99, n. 1
Buttigliera Alta (TO)
P.IVA e C.F. 10758590011



UBICAZIONE

Via Ragazzi del 99, n. 1
Buttigliera Alta (TO)

PROGETTO ARCHITETTONICO

Arch. Paola TAGLIABUE
Sede: Via Provinciale 41 - 10010 PARELLA (TO)
Ufficio: Via Bligny 10 - 10122 TORINO
Tel.Fax 011 4360537
Email p.tagliabue@ptfv.it



PROGETTO STRUTTURALE

SERTEC ENGINEERING S.r.l.
ING. DOMENICO GABRIELE
Strada Provinciale 222, 31-10010 LORANZE' (TO)
Tel. 0125561001 - Fax 0125564014
Email domenico.gabriele@ilquadrofoglio.to.it



PROGETTO IMPIANTISTICO

SERTEC ENGINEERING S.r.l.
ING. GIANLUCA ODETTO
Strada Provinciale 222, 31-10010 LORANZE' (TO)
Tel. 0125561001 - Fax 0125564014
Email gianluca.odetto@ilquadrofoglio.to.it



PIANO ESECUTIVO CONVENZIONATO

RILIEVO STRUTTURE ESISTENTI

SCALA: VARIE

DATA: FEBBRAIO 2015

TAVOLA

01

NOME DOCUMENTO: TAV. 01 Rilievo strutture esistenti

Revisione:

Data:

Oggetto:


TIPO DOCUMENTO: Elaborato grafico

FORMATO DOCUMENTO: DWG AutoCAD®



QUOTA DI RIFERIMENTO ±0.00

PLANIMETRIA DI RILIEVO - scala 1:500

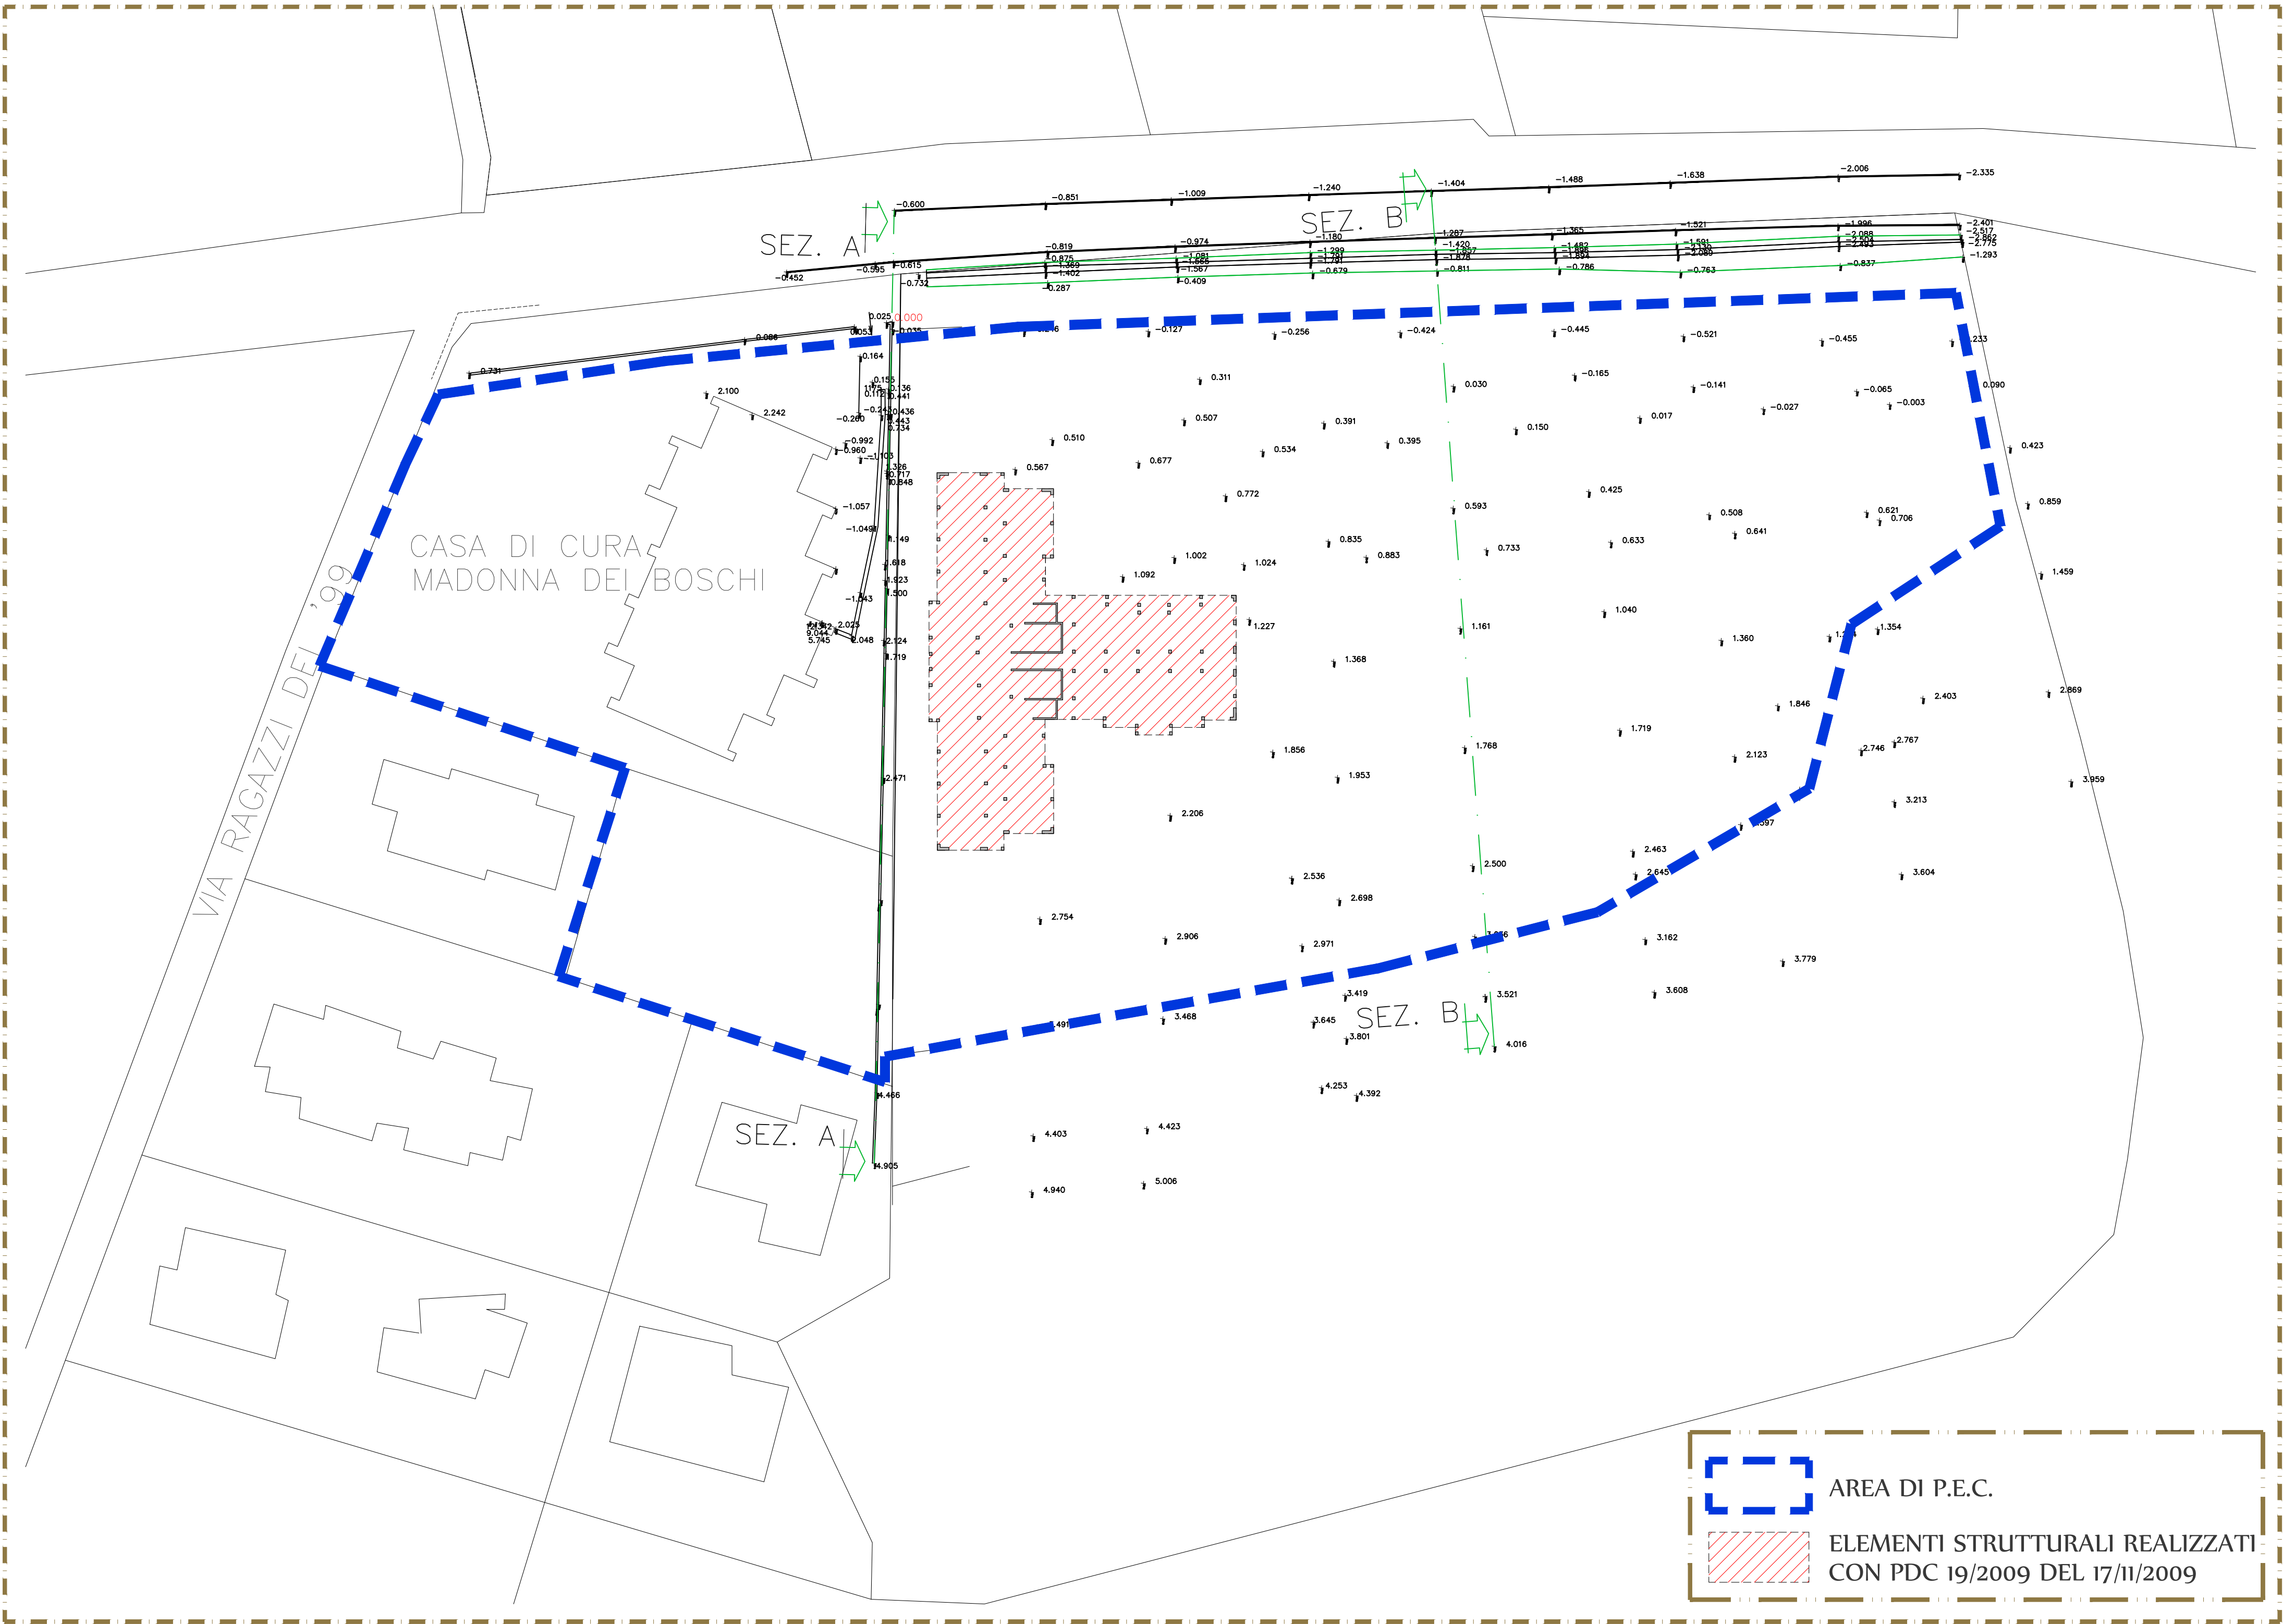

SEZIONI DI RILIEVO - scala 1:200

