Giugiaro - Turrini
Ingegneri Associati
STUDIO TECNICO

REGIONE PIEMONTE
COMUNE DI BUTTIGLIERA ALTA
Città metropolitana di TORINO

Strada Antica di Francia

Opere di riprofilatura del canale di raccolta area Monte Cuneo e parziale rifacimento Strada Antica di Francia

PROGETTO ESECUTIVO

REV.	DESCRIZIONE REVISIONE	DATA	REDATTO	CONTROLLATO
00	EMISSIONE	GIUGNO 2022		

IL PROGETTISTA:
Ing. STANISLAO TURRINI
via Bertola n. 1007 (PALAZZO DE GIORGI-ICES)
10064 PINEROLO (TO) - 0121/201200
Email: studio@giugiaro.it

PROPRIETA':
Consorzio Irrigazione Bacino di Rivoli

CODICE ELEMENTARE:
1144/10C

IL RESPONSABILE DEL PROCEDIMENTO:
Geom. Giovanni DE VECCHI
Responsabile

CODICE ELABORATO:
1144/10C_E_15_R

OGGETTO:
PLANIMETRIA, SEZIONI E PROFILO LONGITUDINALE DI TRACCIAMENTO

TAVOLA:
R.15

Planimetria generale
Scala 1:2000

Planimetria di tracciamento tratto di difesa spondale
Scala 1:200

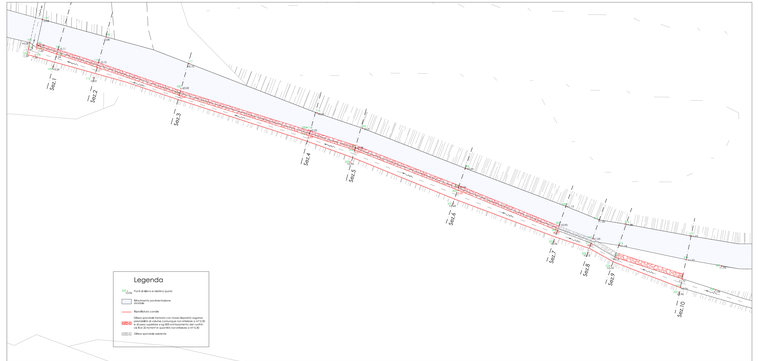

Planimetria di tracciamento tratto di difesa spondale
Scala 1:1000

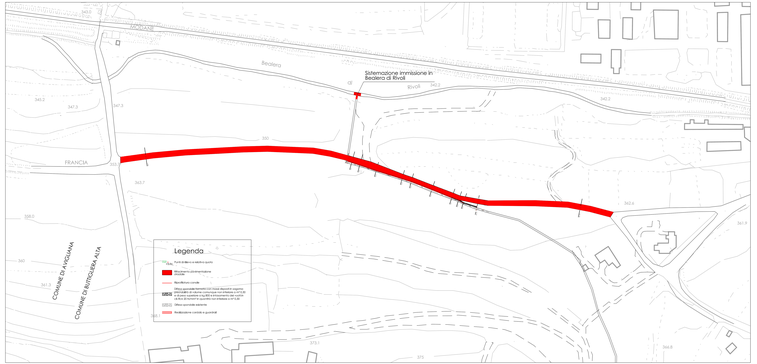

Sezione 1'

Quote 1:200 (Ordinate 1:200)											
















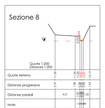



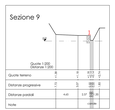



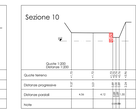



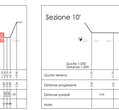


Legenda

- Quota d'impianto difesa spondale
- Fondo canale esistente oggetto di riprofilatura
- Fondo canale specifiche
- Difesa spondale esistente con massi disposti ordinatamente a secco (massi con massa minima 0.4 t) (B) e di pietrame superiore (kg 800) e rinforamento tale cuneo con ghiaia e terreno vegetale (A) (massa minima 0.4 t) (B)
- Difesa spondale esistente
- Rivestimento corrente in gunitiroll

Profilo longitudinale





