



Manutenzione Straordinaria Strade Comunali  
Secondo Lotto  
Corso Vandel - Via Gatta - Piazza Jougne

PROGETTAZIONE:  
Dott. Arch. Zammuto Salvatore  
Via XX settembre 10  
tel. 3395931940  
C.F. 01005910019  
P.IVA 0380010017  
e-mail: salvatore.zammuto@pec.comune.butiglieraalta.to.it  
pec: s.zammuto@architettonicopec.it

COMMITTENTE:  
Comune di Buttigliera Alta  
Anno Lavori Pubblici  
Via Xano 3 - 10090 BUTTIGLIERA ALTA  
tel. 010 9329300  
P.IVA 0380010017  
e-mail: lavoripubblici@comune.butiglieraalta.to.it  
pec: lavoripubblici@pec.comune.butiglieraalta.to.it

Responsabile Unico del Procedimento  
De Vecchis Geom. Giovanni


FASE  
PROGETTO DEFINITIVO - ESECUTIVO

OGGETTO  
VIA GATTA - PIAZZA JOUGNE

SCALA 1:500 NUMERO PDE2-E-02  
REV. 0 DATA 20-10-2017  
REV. 1 DATA  
REV. 2 DATA



PLANIMETRIA SATELLITARE - SCALA 1:500

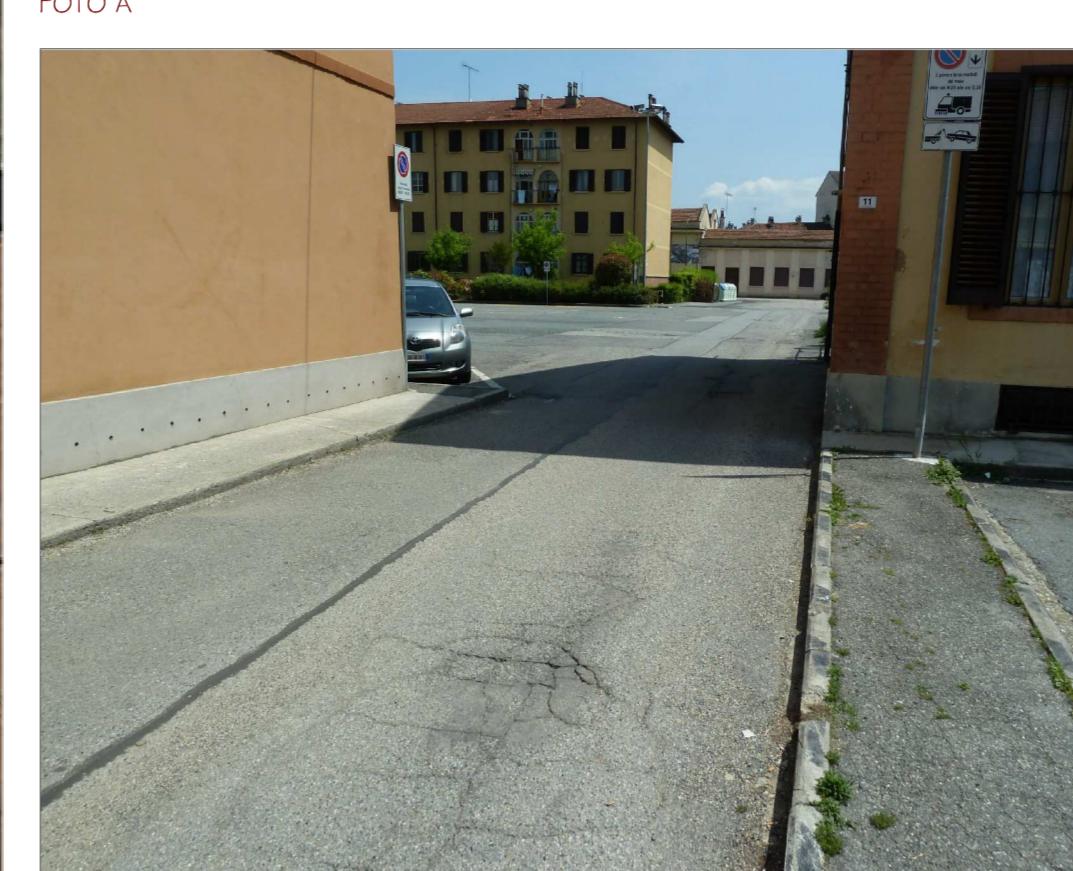


PIAZZA JOUGNE - VIA GATTA

SUPERFICIE INTERVENTO: 2760MQ


LAVORI IN PROGETTO:  
Rifacimento asfalto esistente nei tratti maggiormente ammalorati evidenziati nelle planimetrie.

- Sono previste le seguenti opere:
- Totale scarifica pavimentazione in via Gatta;
  - Parziale scarifica pavimentazione esclusivamente per il raccordo fra il nuovo tappeto bituminoso di usura e l'esistente in piazza Jougne;
  - Verifica e correzione ove necessario pendente per il deflusso delle acque meteoriche verso le caditoie esistenti;
  - Innalzamento ove necessario quote chiusini e caditoie esistenti;
  - Spandimento emulsione bituminosa fra strati differenti;
  - Realizzazione nuovo strato di usura (3 cm);
  - Rifacimento segnaletica orizzontale nelle aree di intervento.

Note:

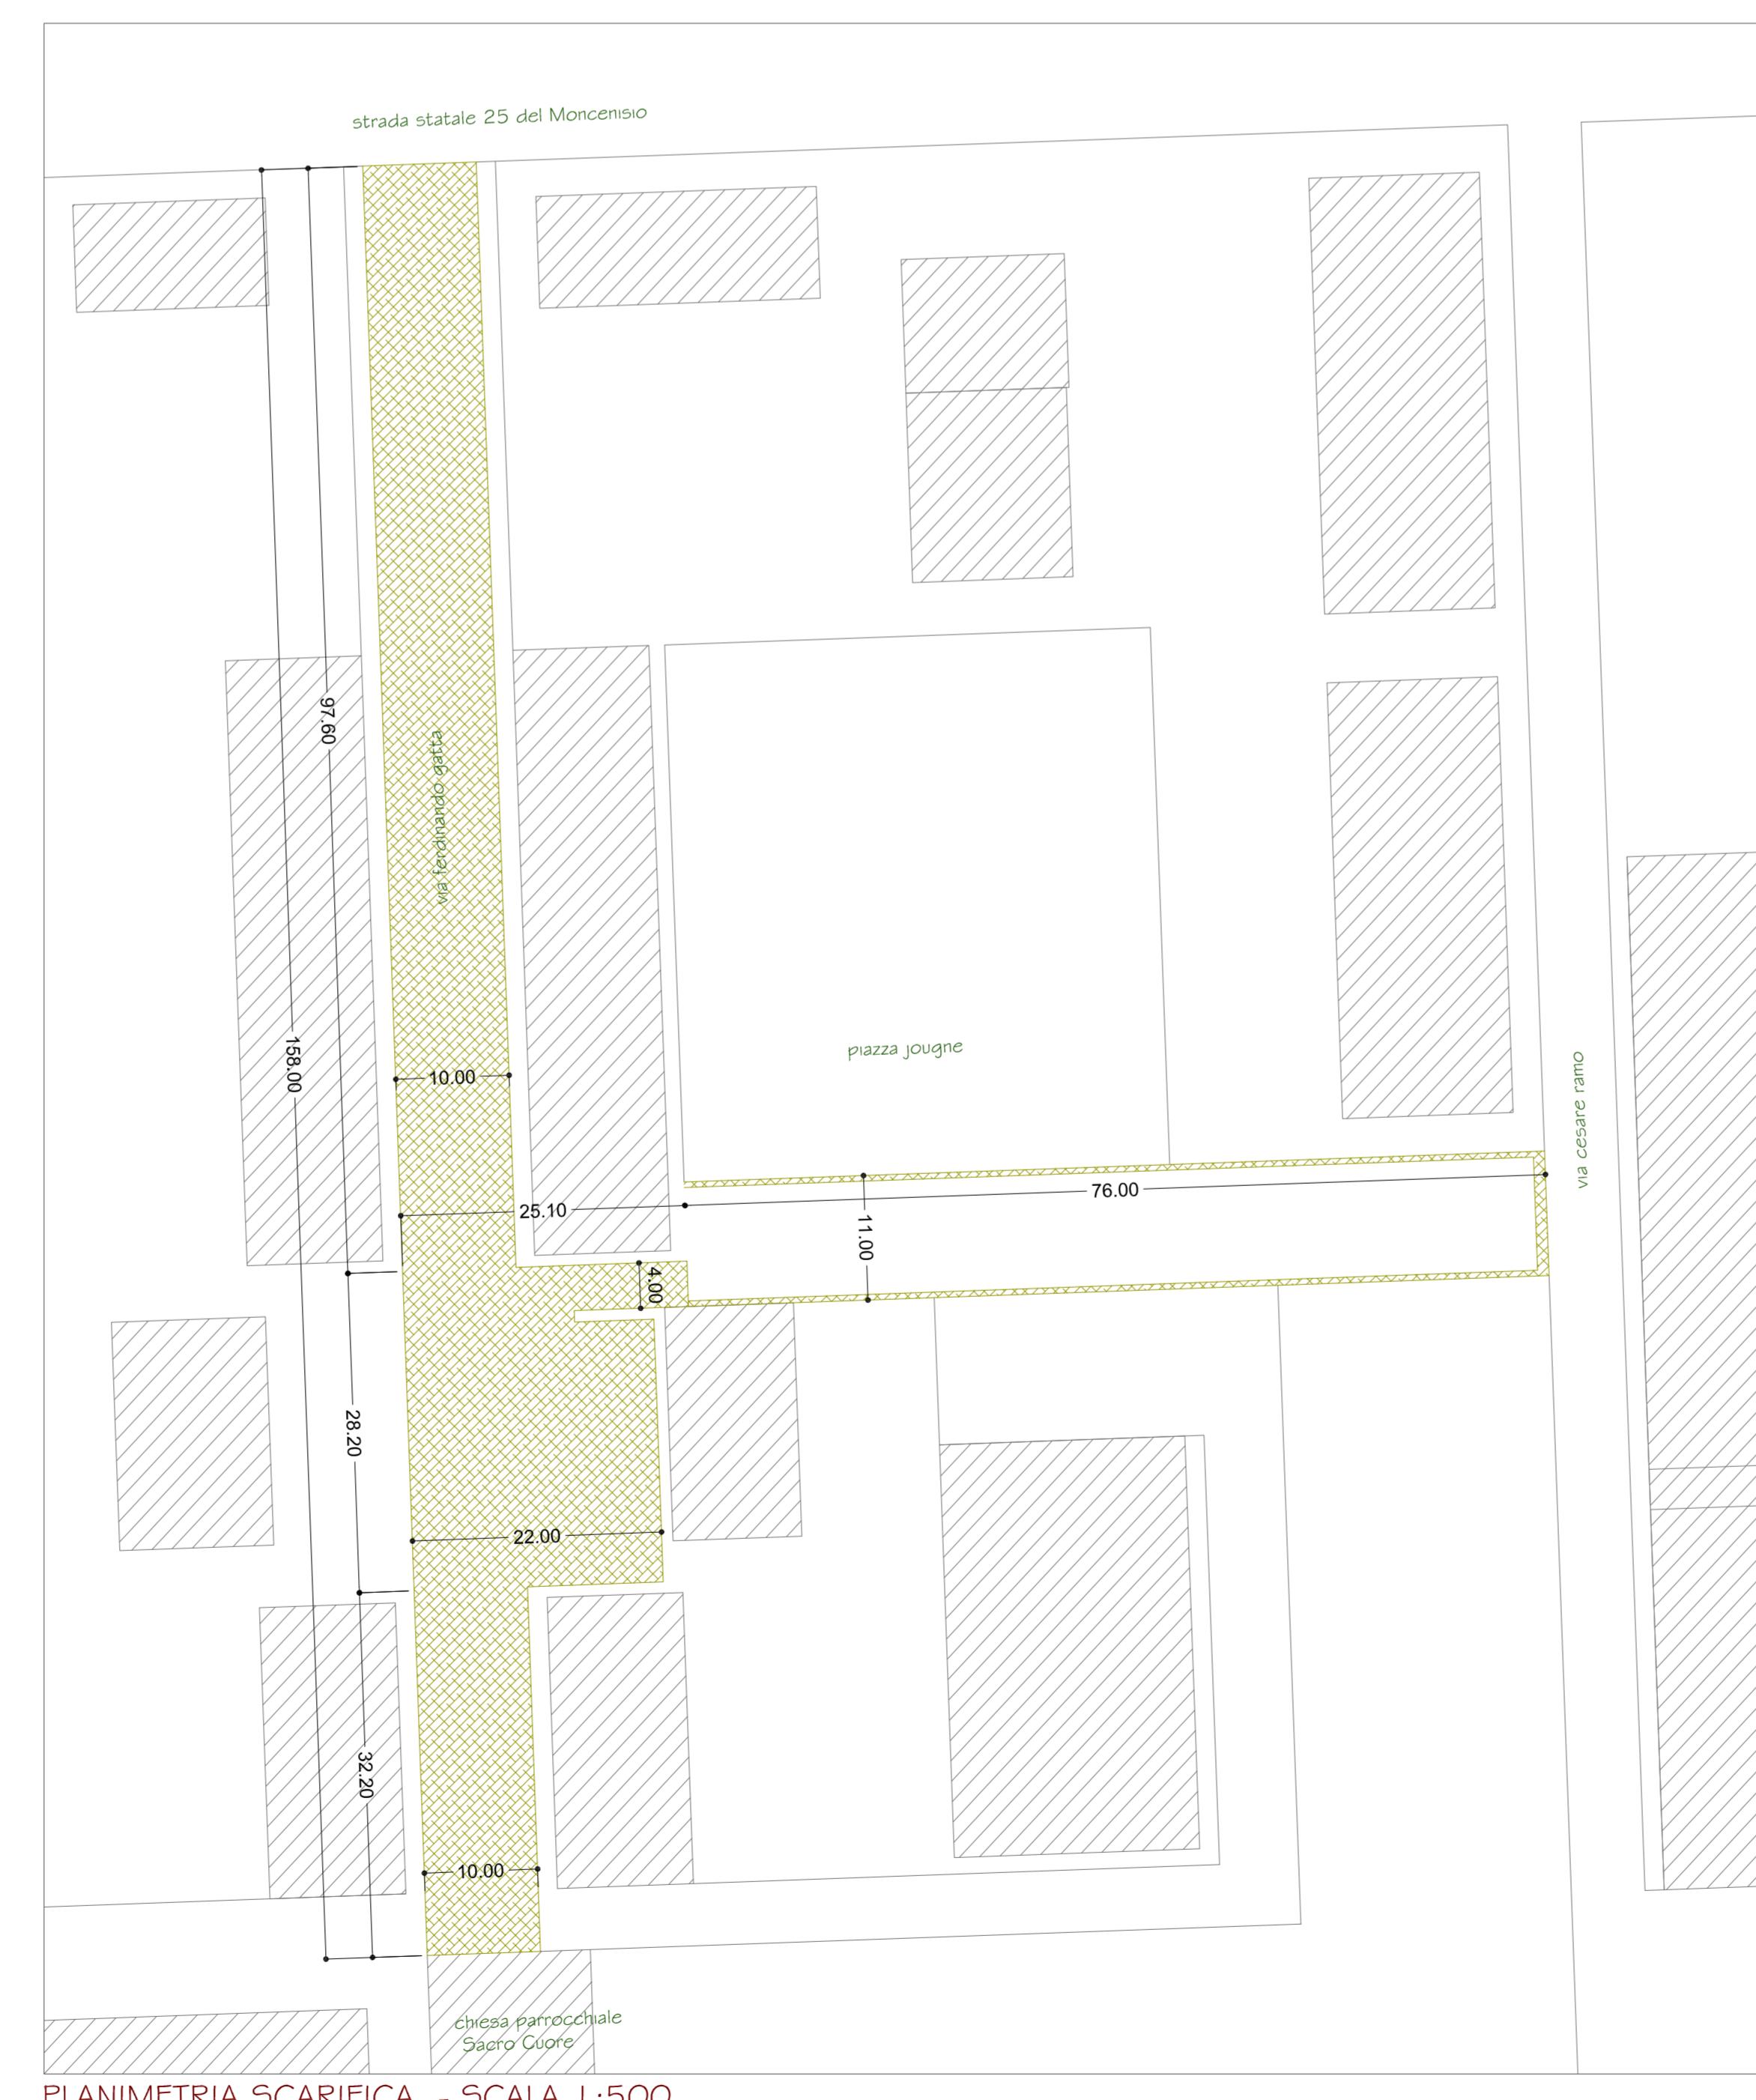

PLANIMETRIA SCARICA - SCALA 1:500

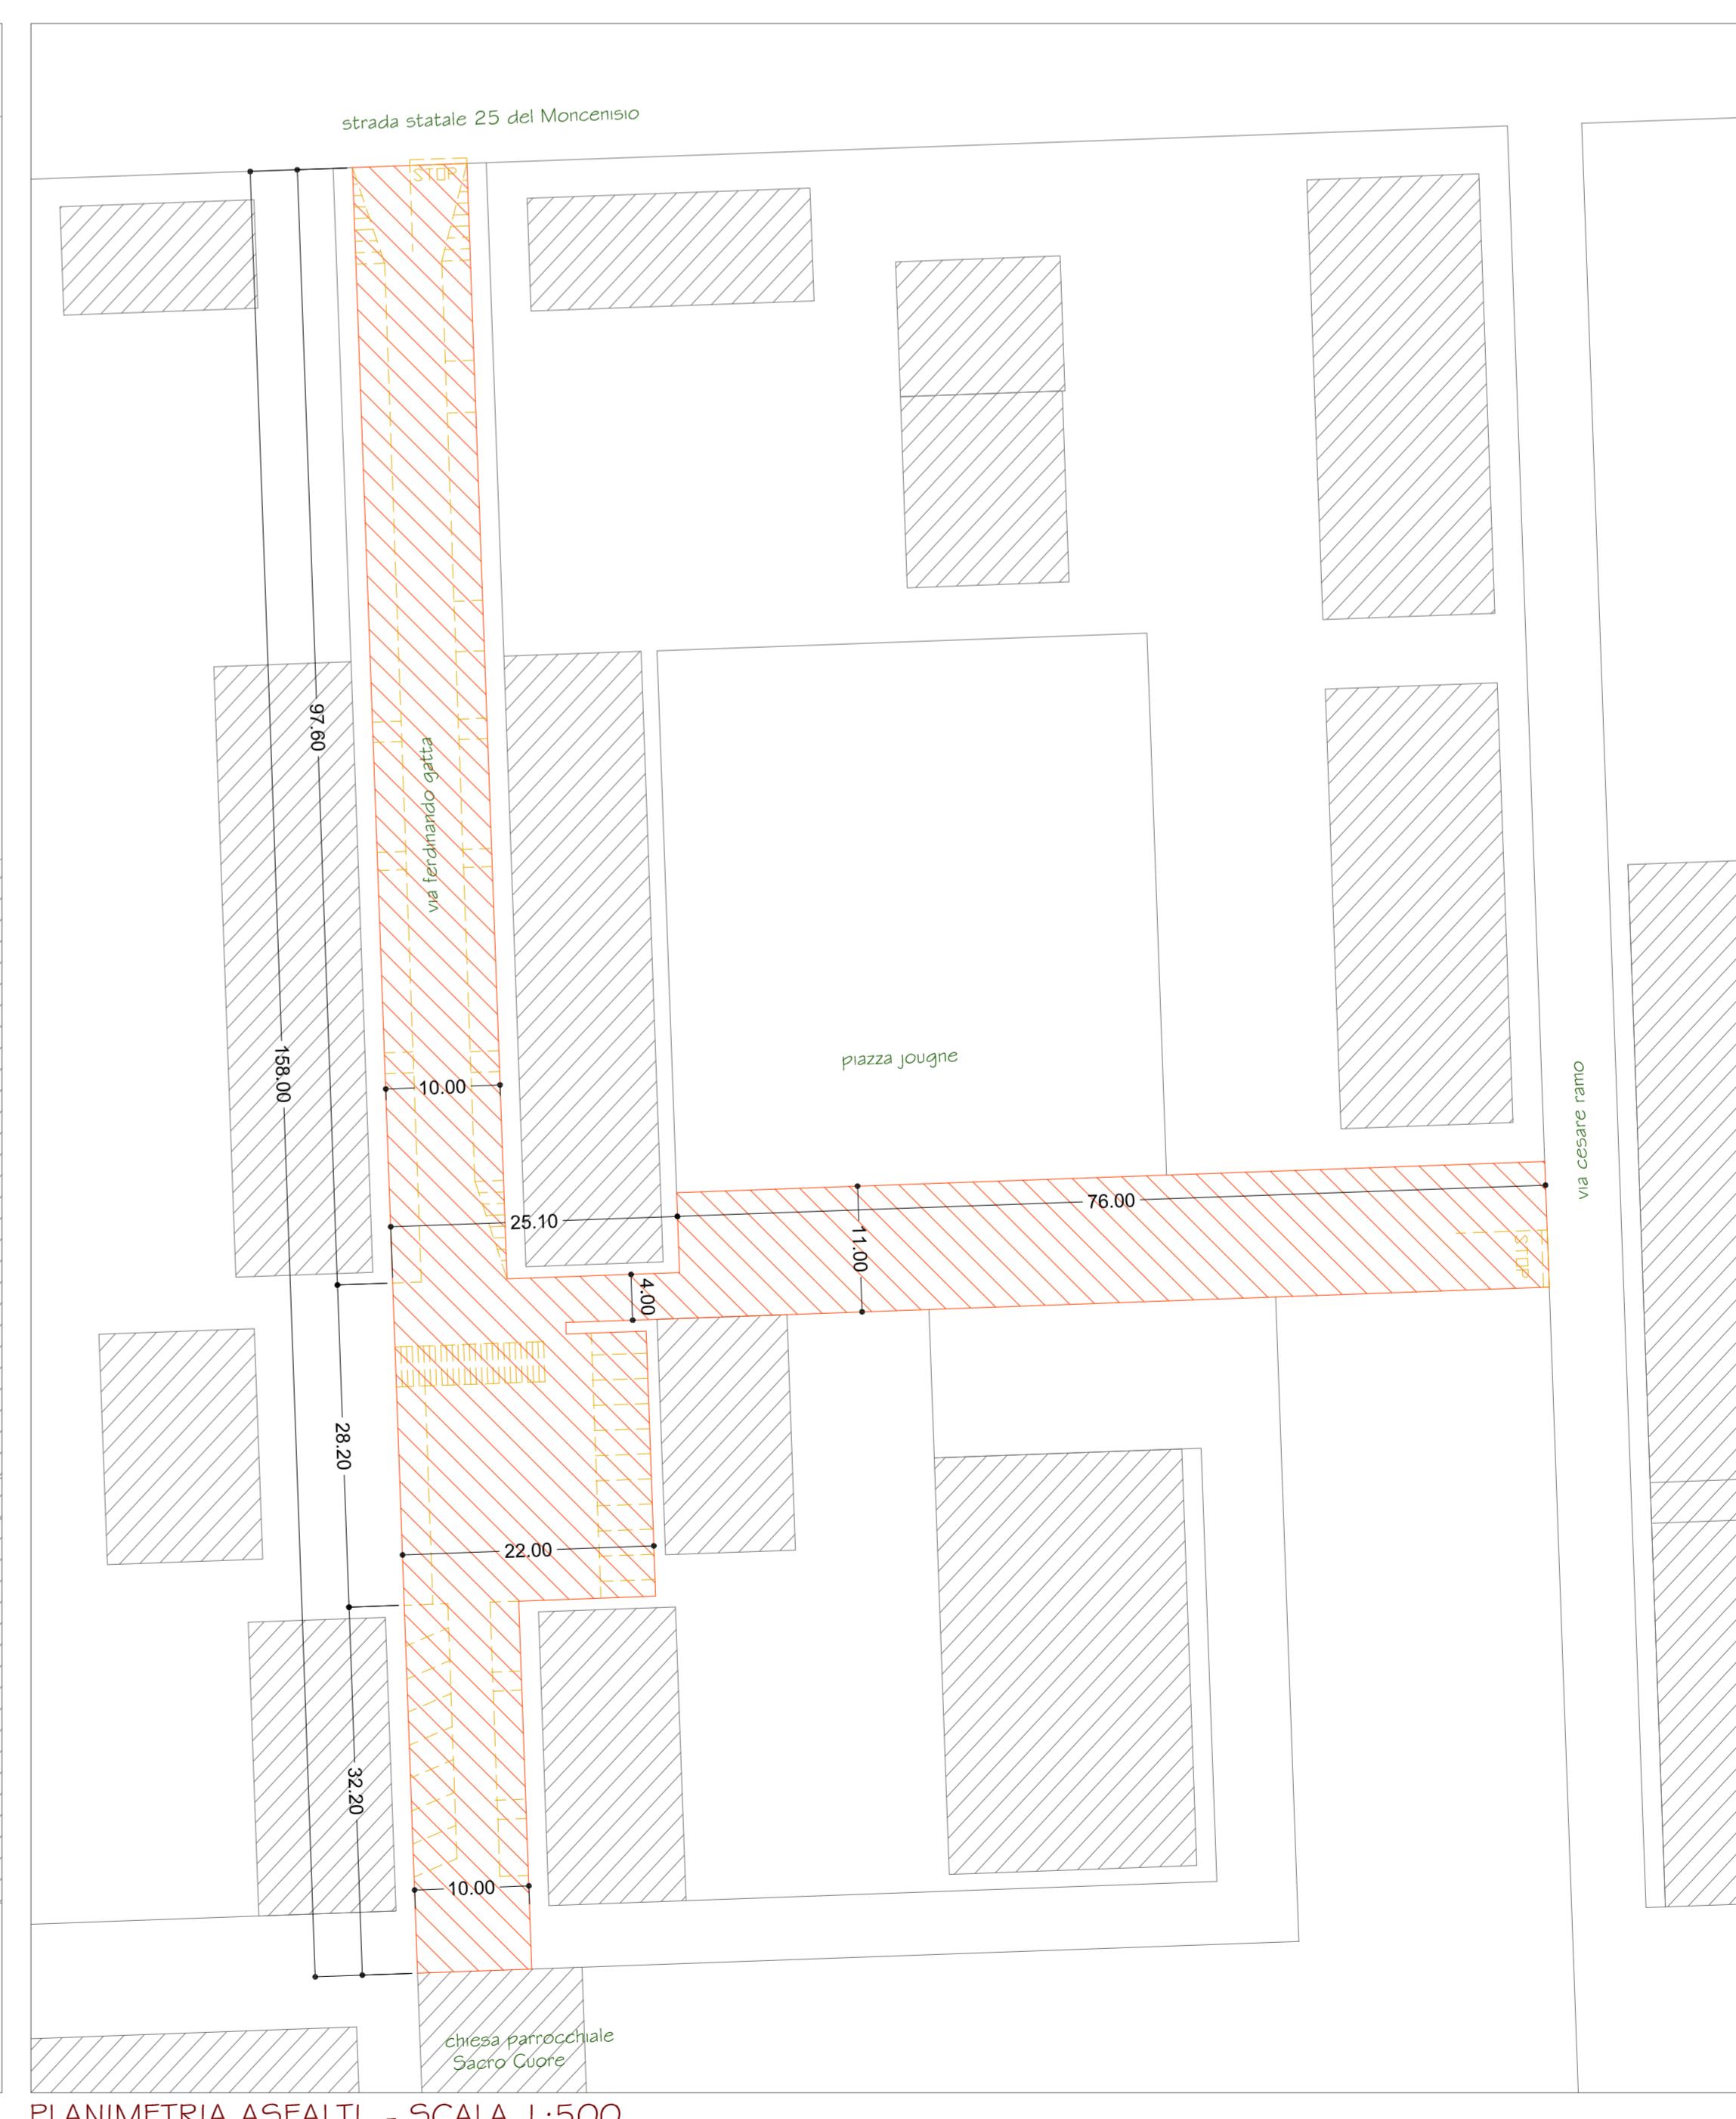

PLANIMETRIA ASFALTI - SCALA 1:500

LEGENDA LAVORAZIONI PREVISTE	
	scarifica asfalto esistente
	superficie in ghiaia stabilizzata
	nuovo tappeto usura su asfalto esistente
	nuovo asfalto su strato stabilizzato
	nuova pavimentazione in autobloccanti
	segnaletica orizzontale