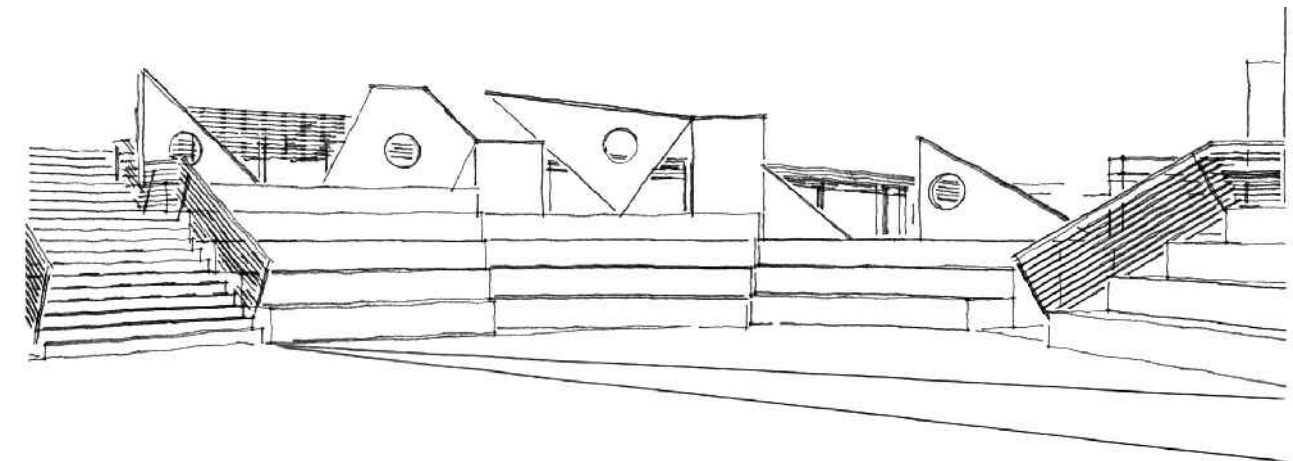



**RIQUALIFICAZIONE URBANA DELL'AREA COMUNALE
CIRCOSTANTE LA SEDE MUNICIPALE**

PROGETTISTA	PROGETTISTA
ANDREONE Arch. Emanuele - c.f. NDR MNL 74115 H355 Z Via Vilarbasse, 9 - Buttigliera Alta (TO)	RIGON Geom. Alberto - c.f. RGN LRT 83P12 H355 F Via Vilarbasse, 9 - Buttigliera Alta (TO)


COMMITTENTE	L'ASSESSORE AI LL.PP.
COMUNE DI BUTTIGUERA ALTA P.IVA 03901620017 IL R.U.P. DE VECCHIS Geom. Giovanni	RUZZOLA Paolo

PROGETTO DEFINITIVO - ESECUTIVO

OGGETTO	Tav. n° 2
ESTRATTO DI MAPPA E ESTRATTO DI P.R.G.C.	

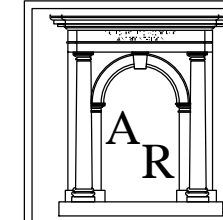


STUDIO TECNICO ASSOCIATO **ANDREONE-RIGON**
ANDREONE Arch. Emanuele - RIGON Geom. Alberto
Via Villarbasse, 9 - 10090 Buttigliera Alta - Tel.011/93.22.530
Partita I.V.A. - 09597440016 - email studioandreonerigon@gmail.com
www.studioandreonerigon@gmail.com

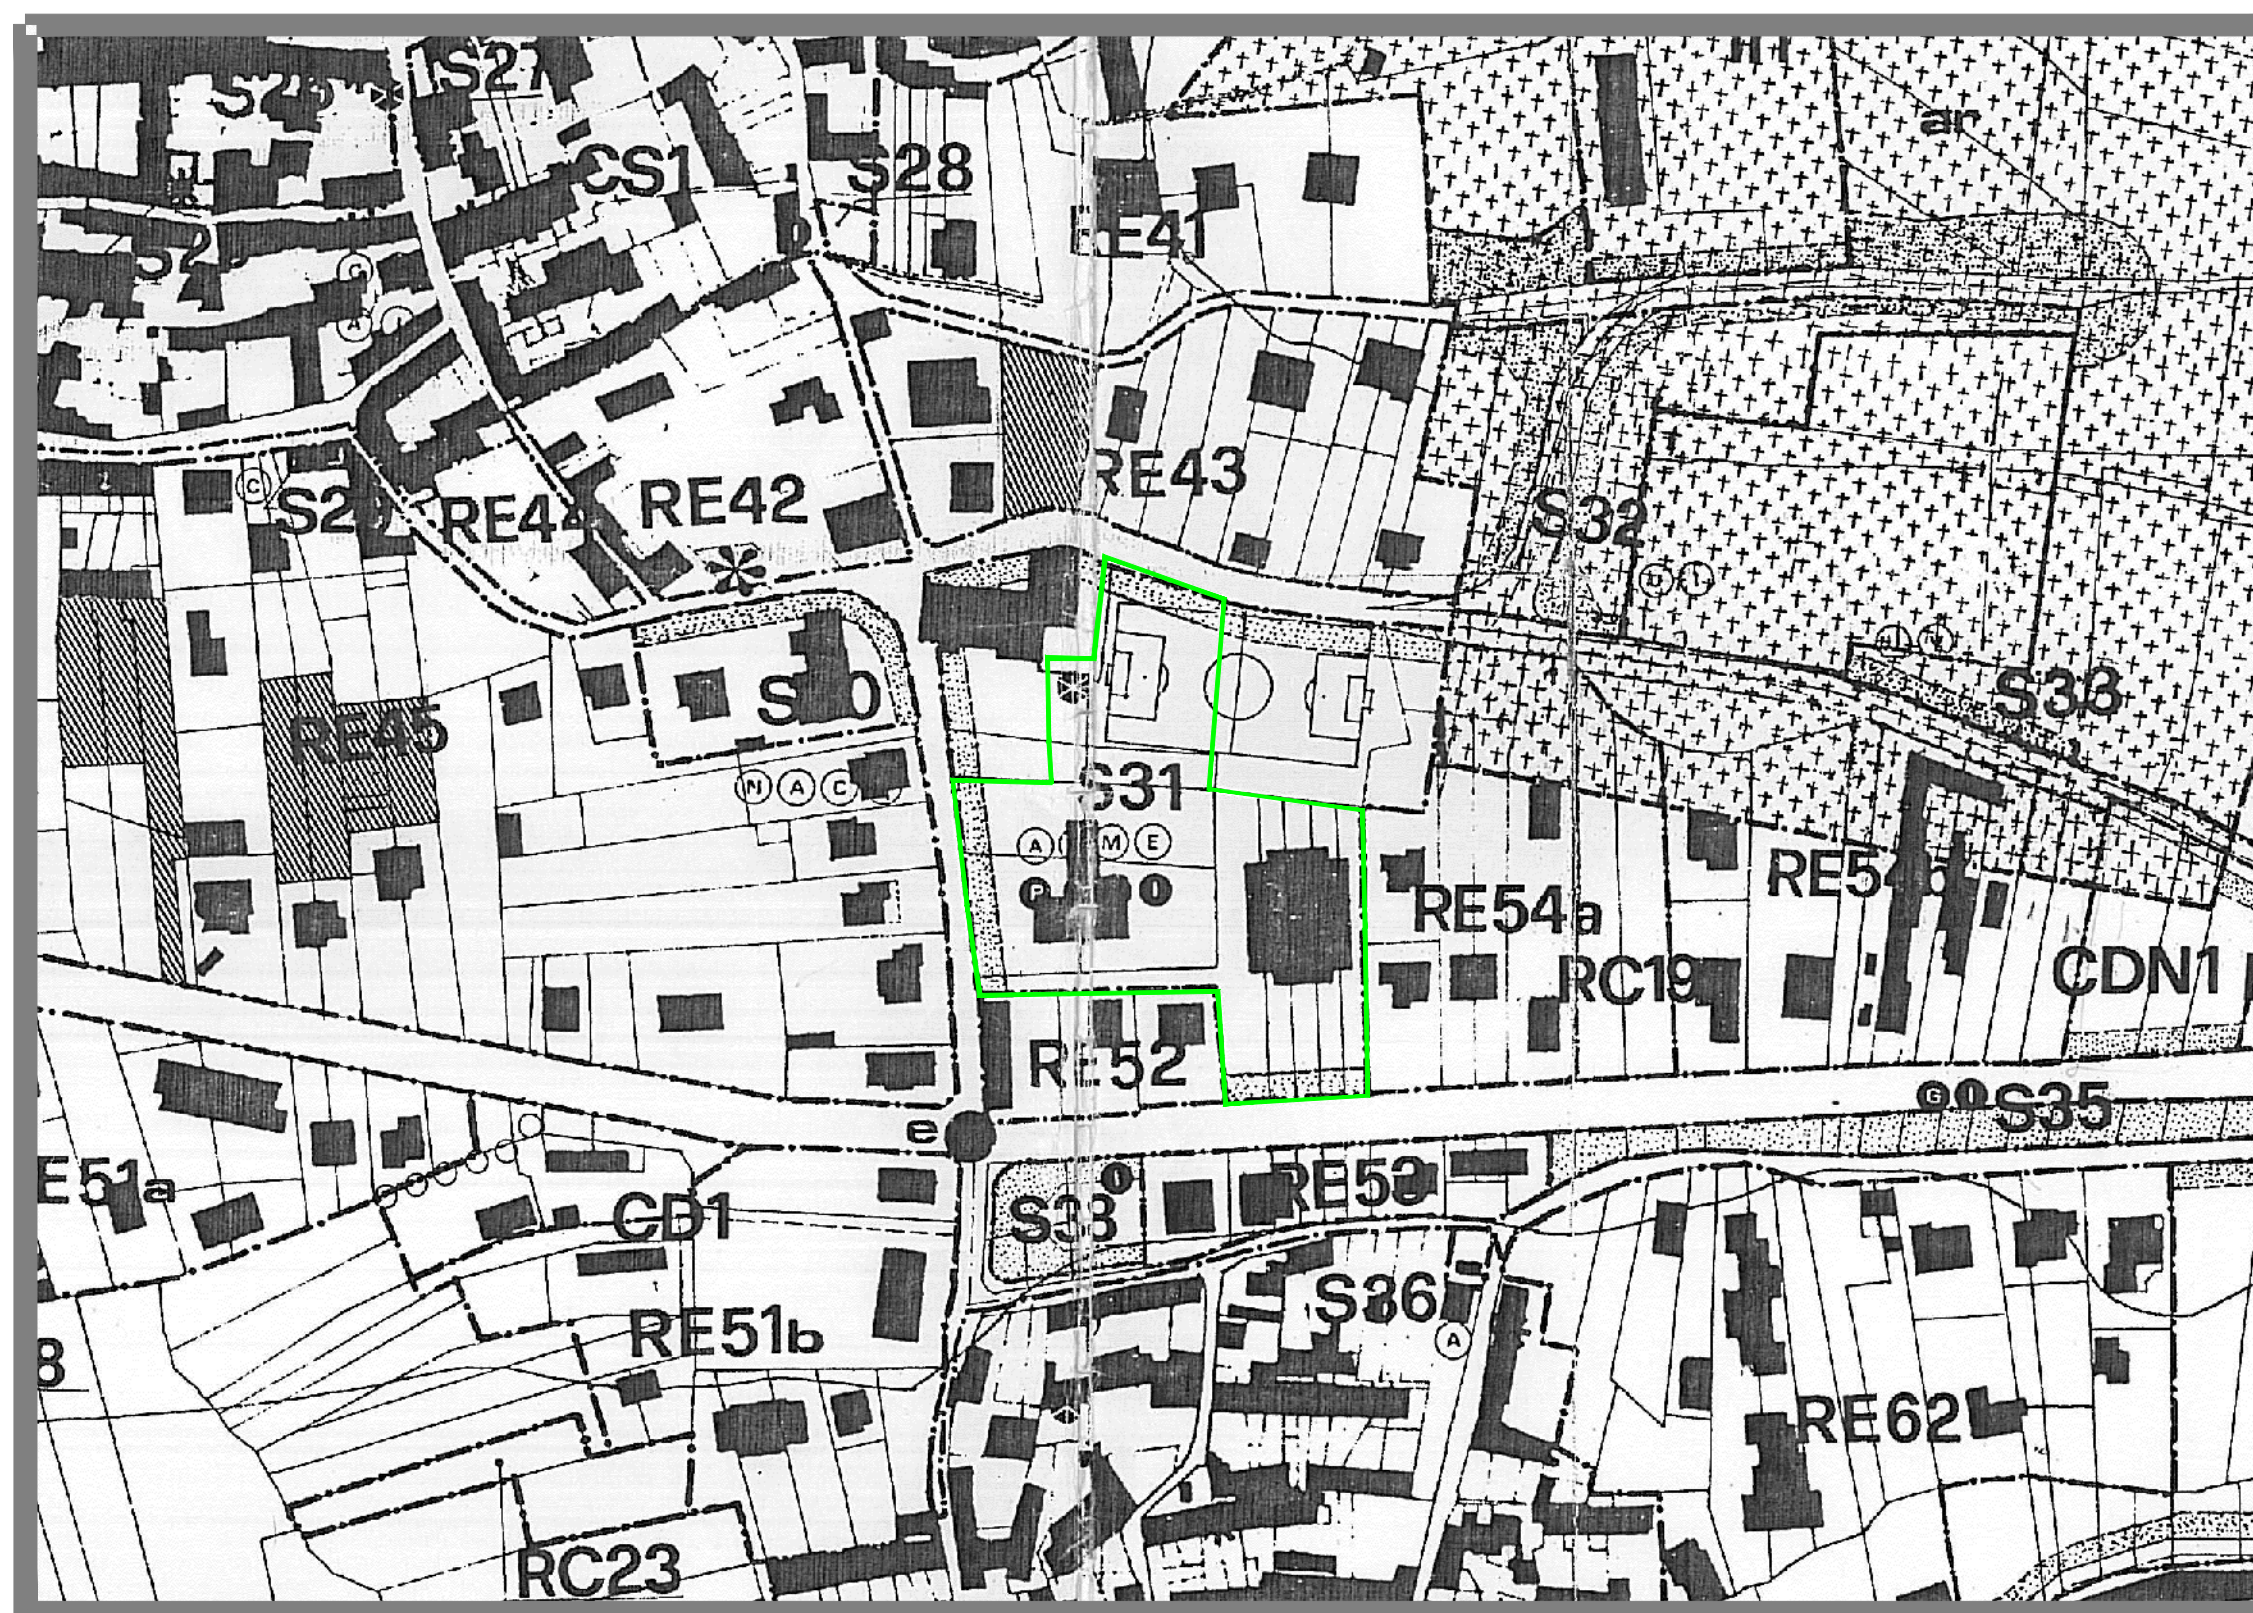


ESTRATTO PRGC - TAVOLA 37.2 - ZONA S31

SCALA 1:2500

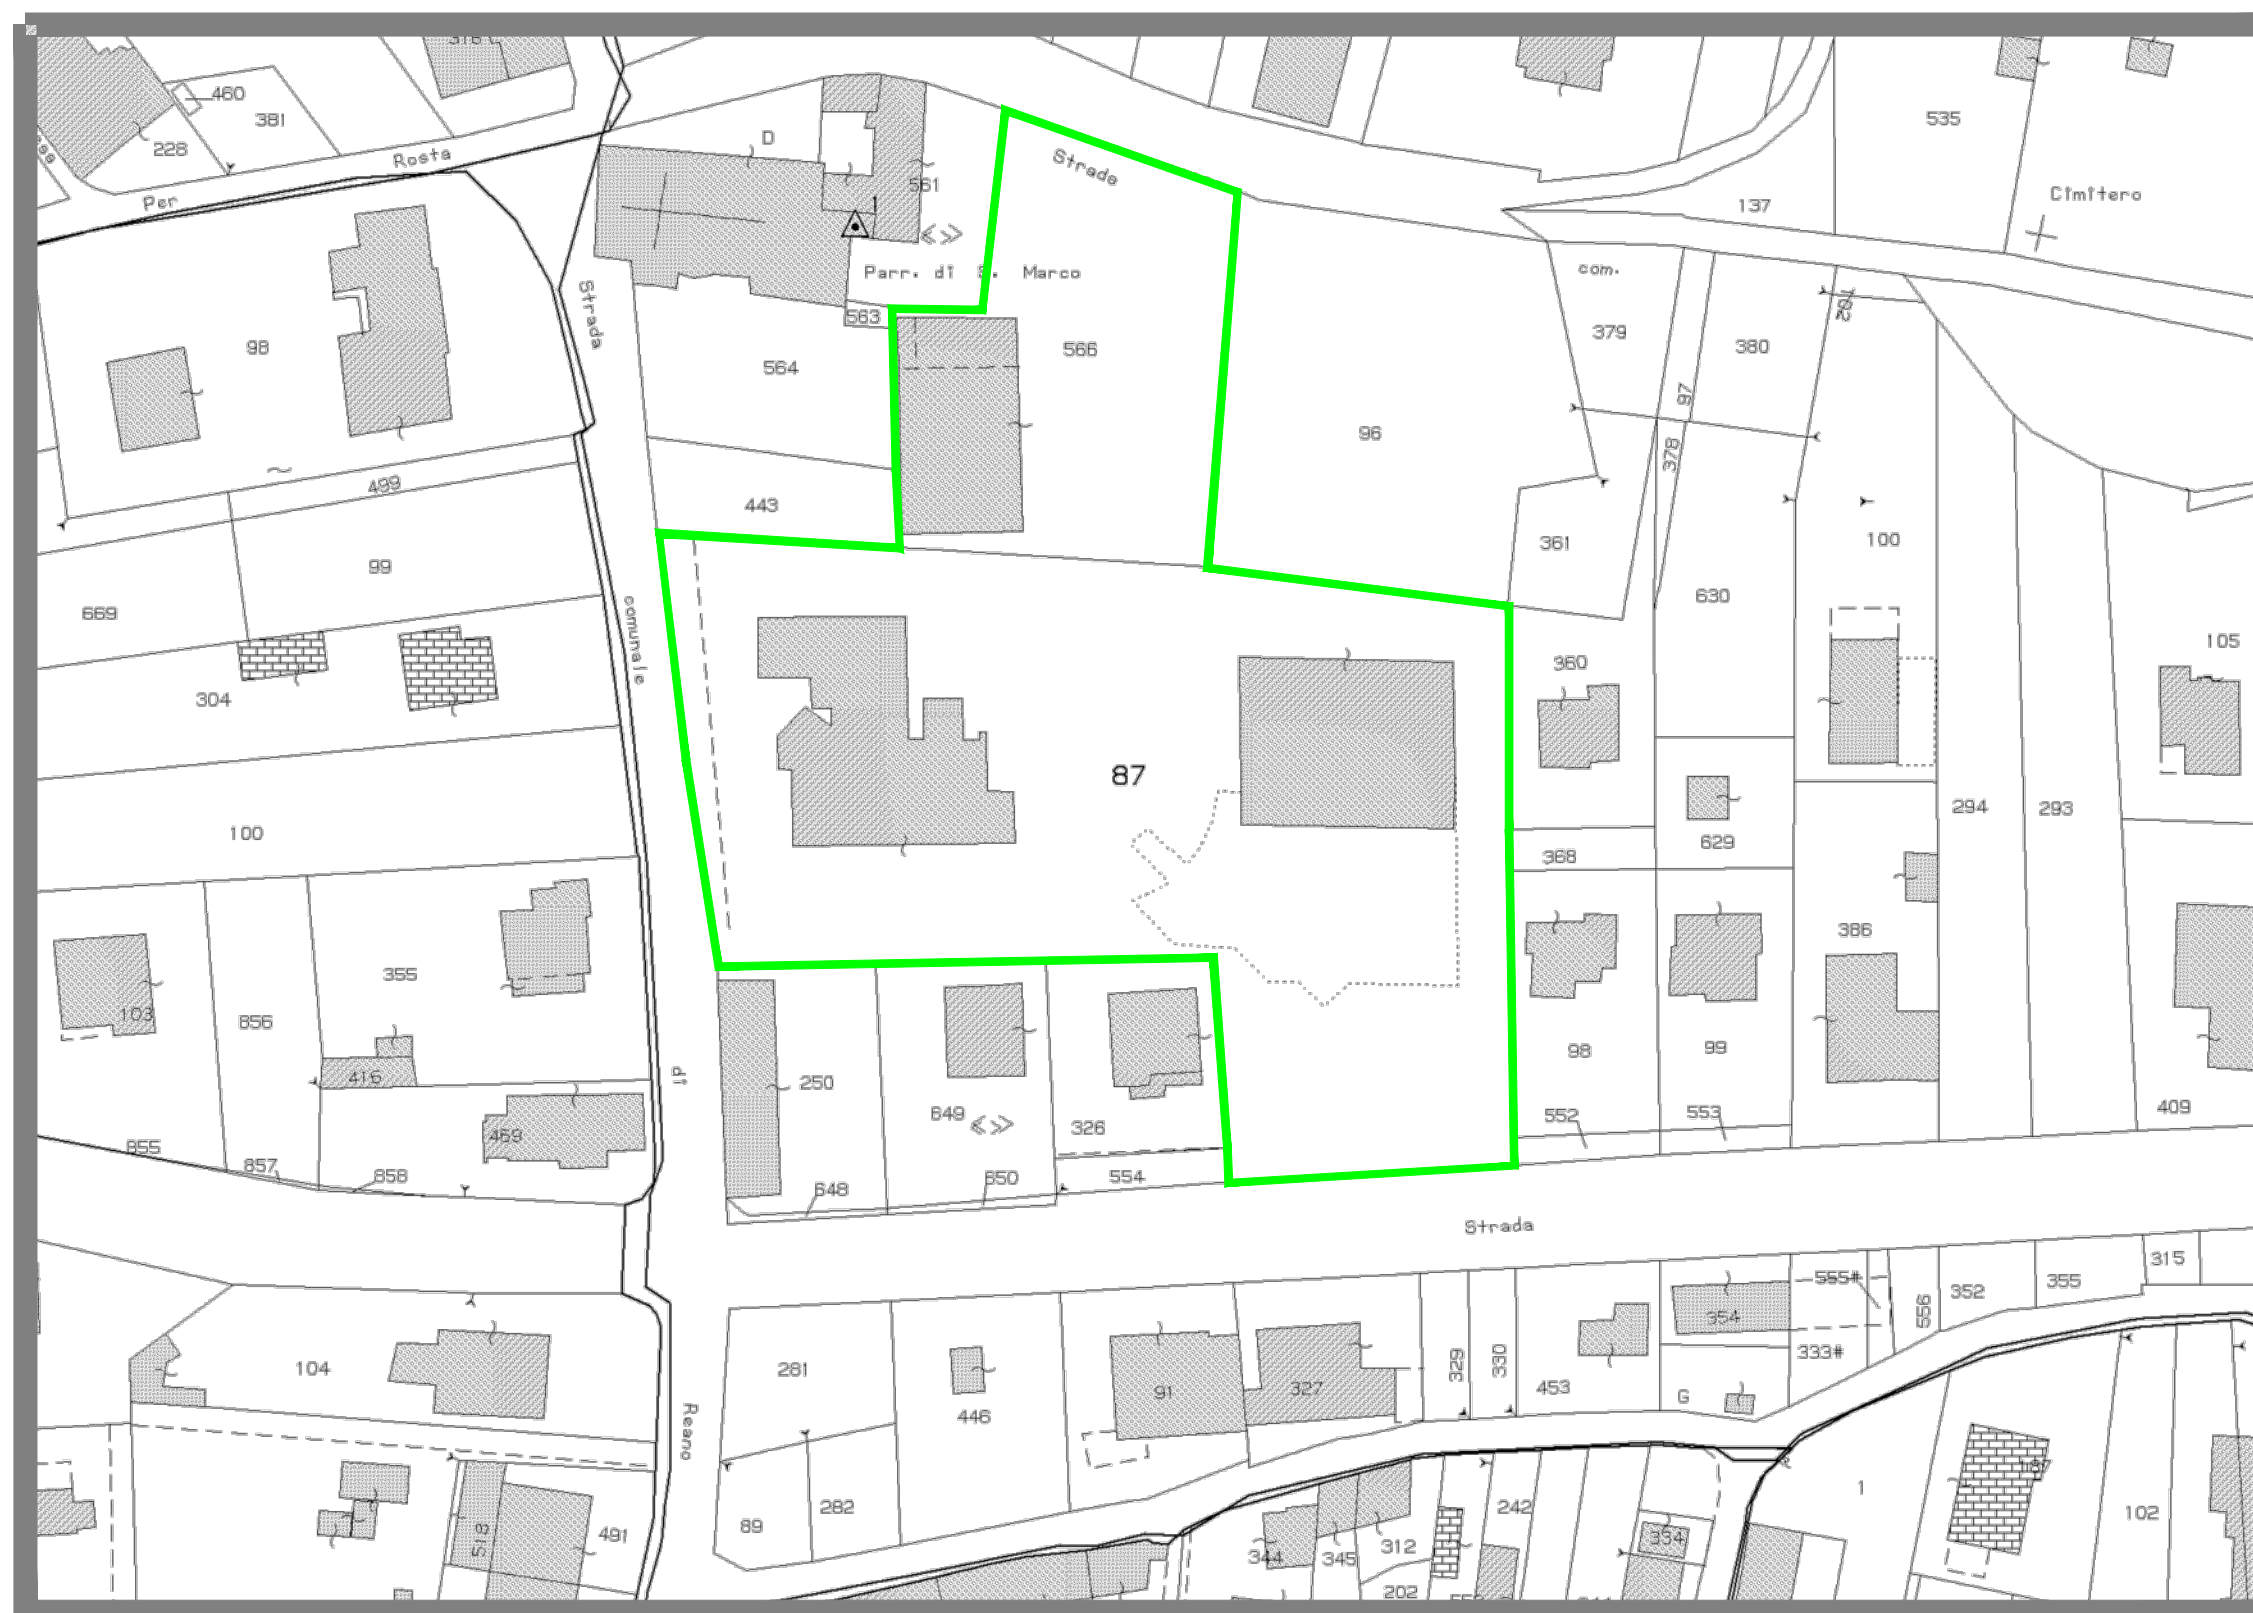

ESTRATTO DI MAPPA - FOGLIO 8 N° 87

SCALA 1:1500

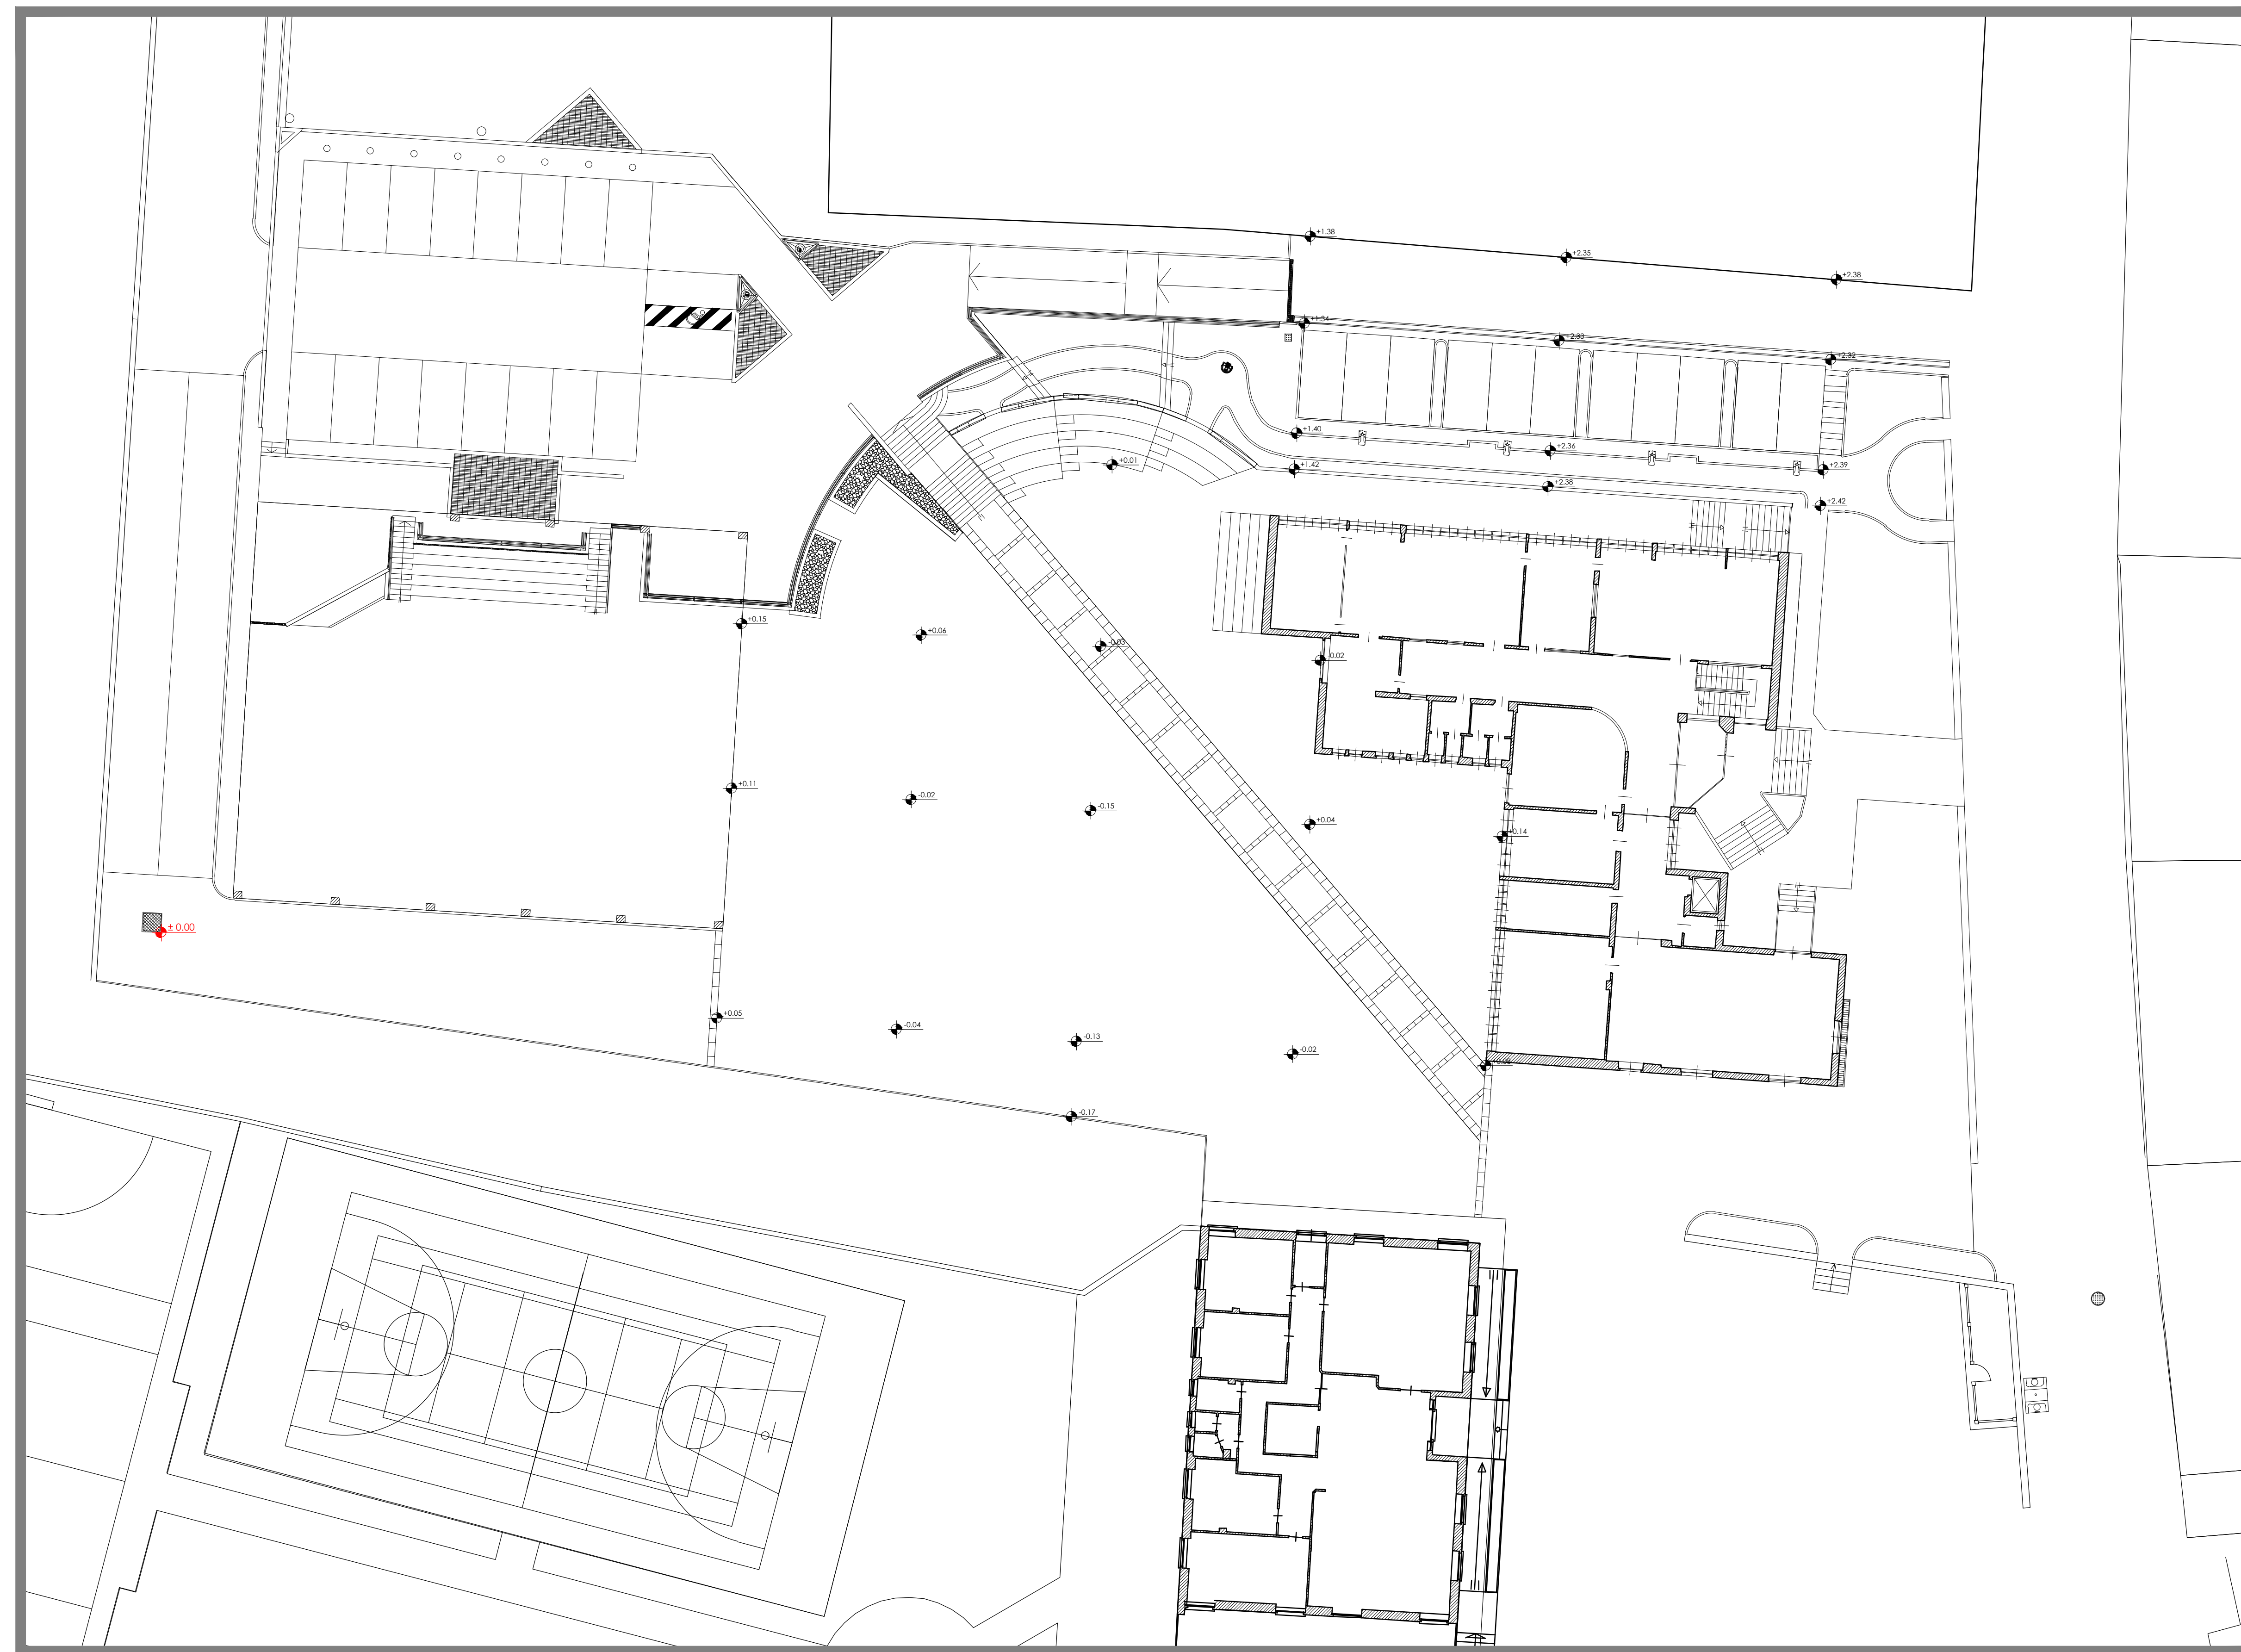

PLANIMETRIA GENERALE - PIANO QUOTATO

SCALA 1:200