




COMUNE DI BUTTIGLIERA ALTA

Località: Via Reano, 3



RIQUALIFICAZIONE URBANA DELL'AREA COMUNALE
CIRCOSTANTE LA SEDE MUNICIPALE

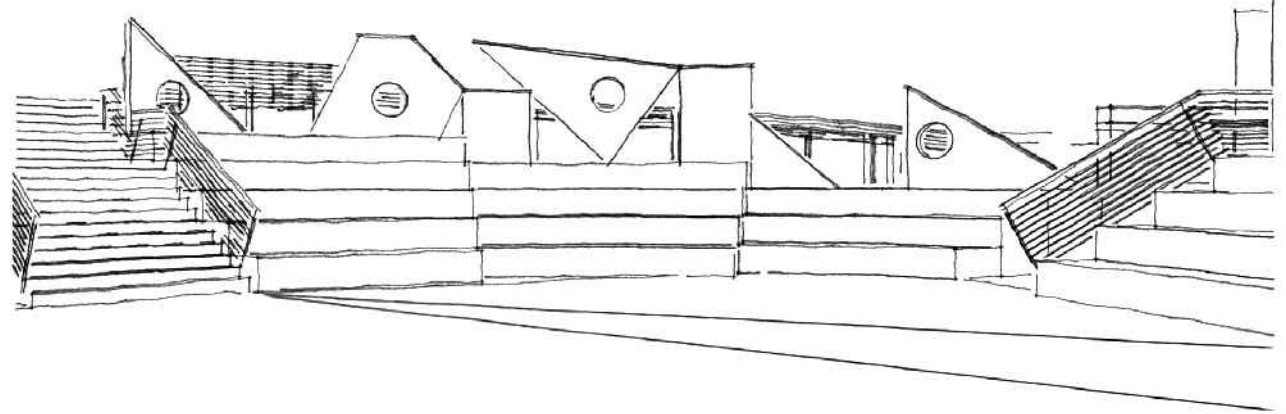


PROGETTISTA	PROGETTISTA
ANDREONE Arch. Emanuele - c.f. NDR MNL 74115 H355 Z Via Villarbosse, 9 - Buttigliera Alta (TO)	RIGON Geom. Alberto - c.f. RGN LRT 83P12 H355 F Via Villarbosse, 9 - Buttigliera Alta (TO)


COMMITTENTE	L'ASSESSORE AI LL.PP.
COMUNE DI BUTTIGLIERA ALTA P.IVA 03901620017	
IL R.U.P. DE VECCHIS Geom. Giovanni	RUZZOLA Paolo

PROGETTO DEFINITIVO - ESECUTIVO

OGGETTO	Tav. n° 3
PLANIMETRIA GENERALE SOTTOSERVIZI	

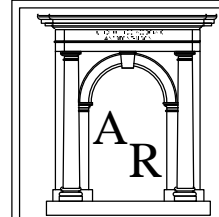


STUDIO TECNICO ASSOCIATO **ANDREONE-RIGON**
ANDREONE Arch. Emanuele - RIGON Geom. Alberto
Via Villarbosse, 9 - 10090 Buttigliera Alta - Tel.011/93.22.530
Partita I.V.A. - 09597440016 - email studioandreonerigon@gmail.com
www.studioandreonerigon@gmail.com

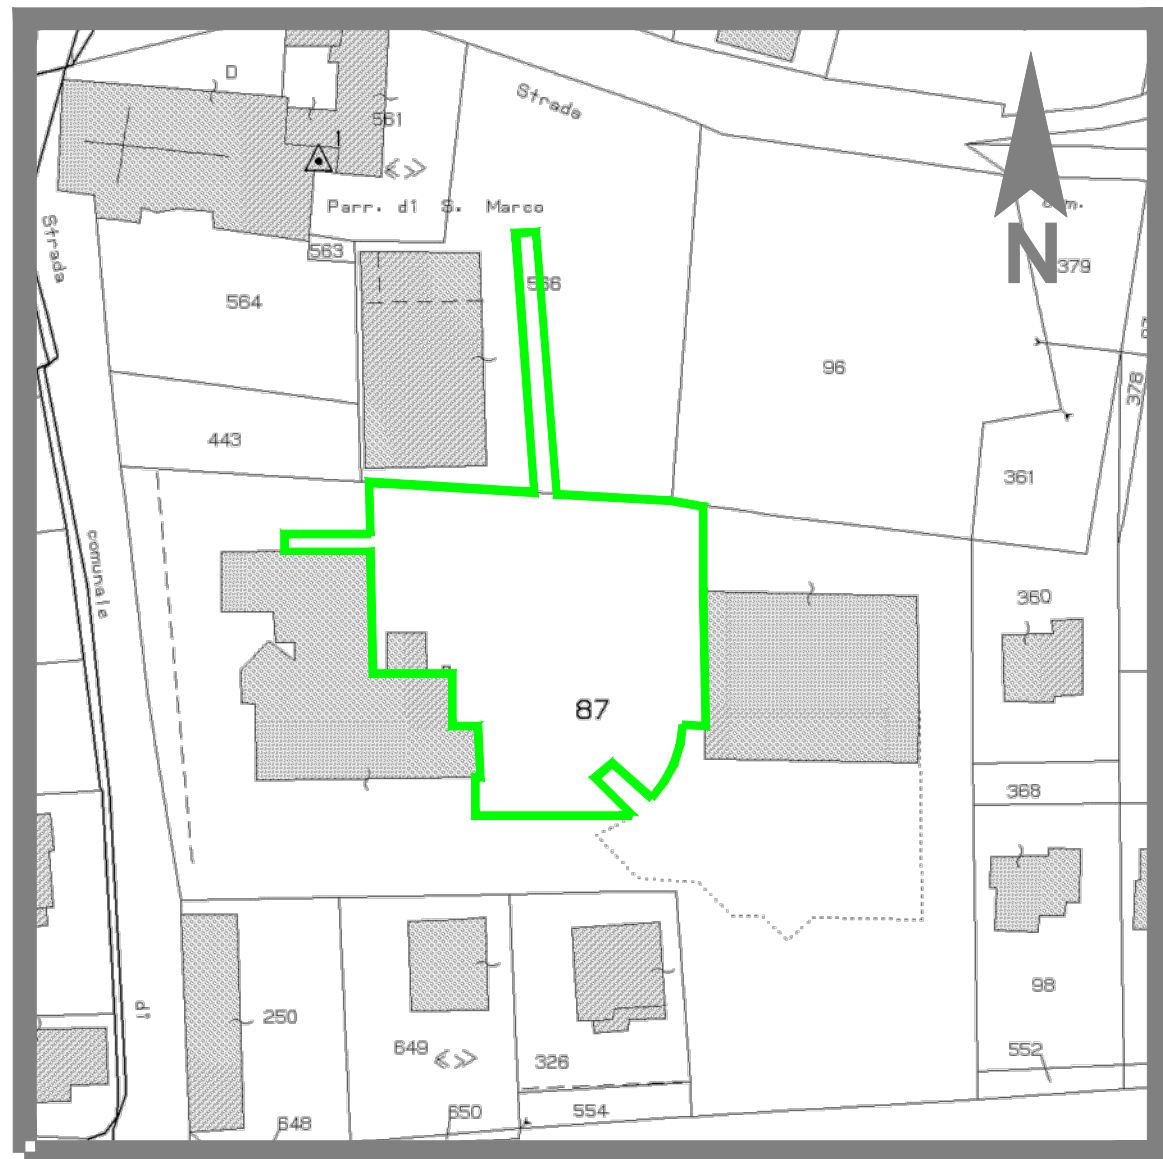

KEY PLAN

- Fognatura nera
- - - Fognatura nera in progetto
- . - . Fognatura nera in dismissione
- Fognatura bianca
- - - Fognatura bianca in progetto
- Fognatura mista
- Tubazione gas
- Tubazione acqua potabile

LEGENDA

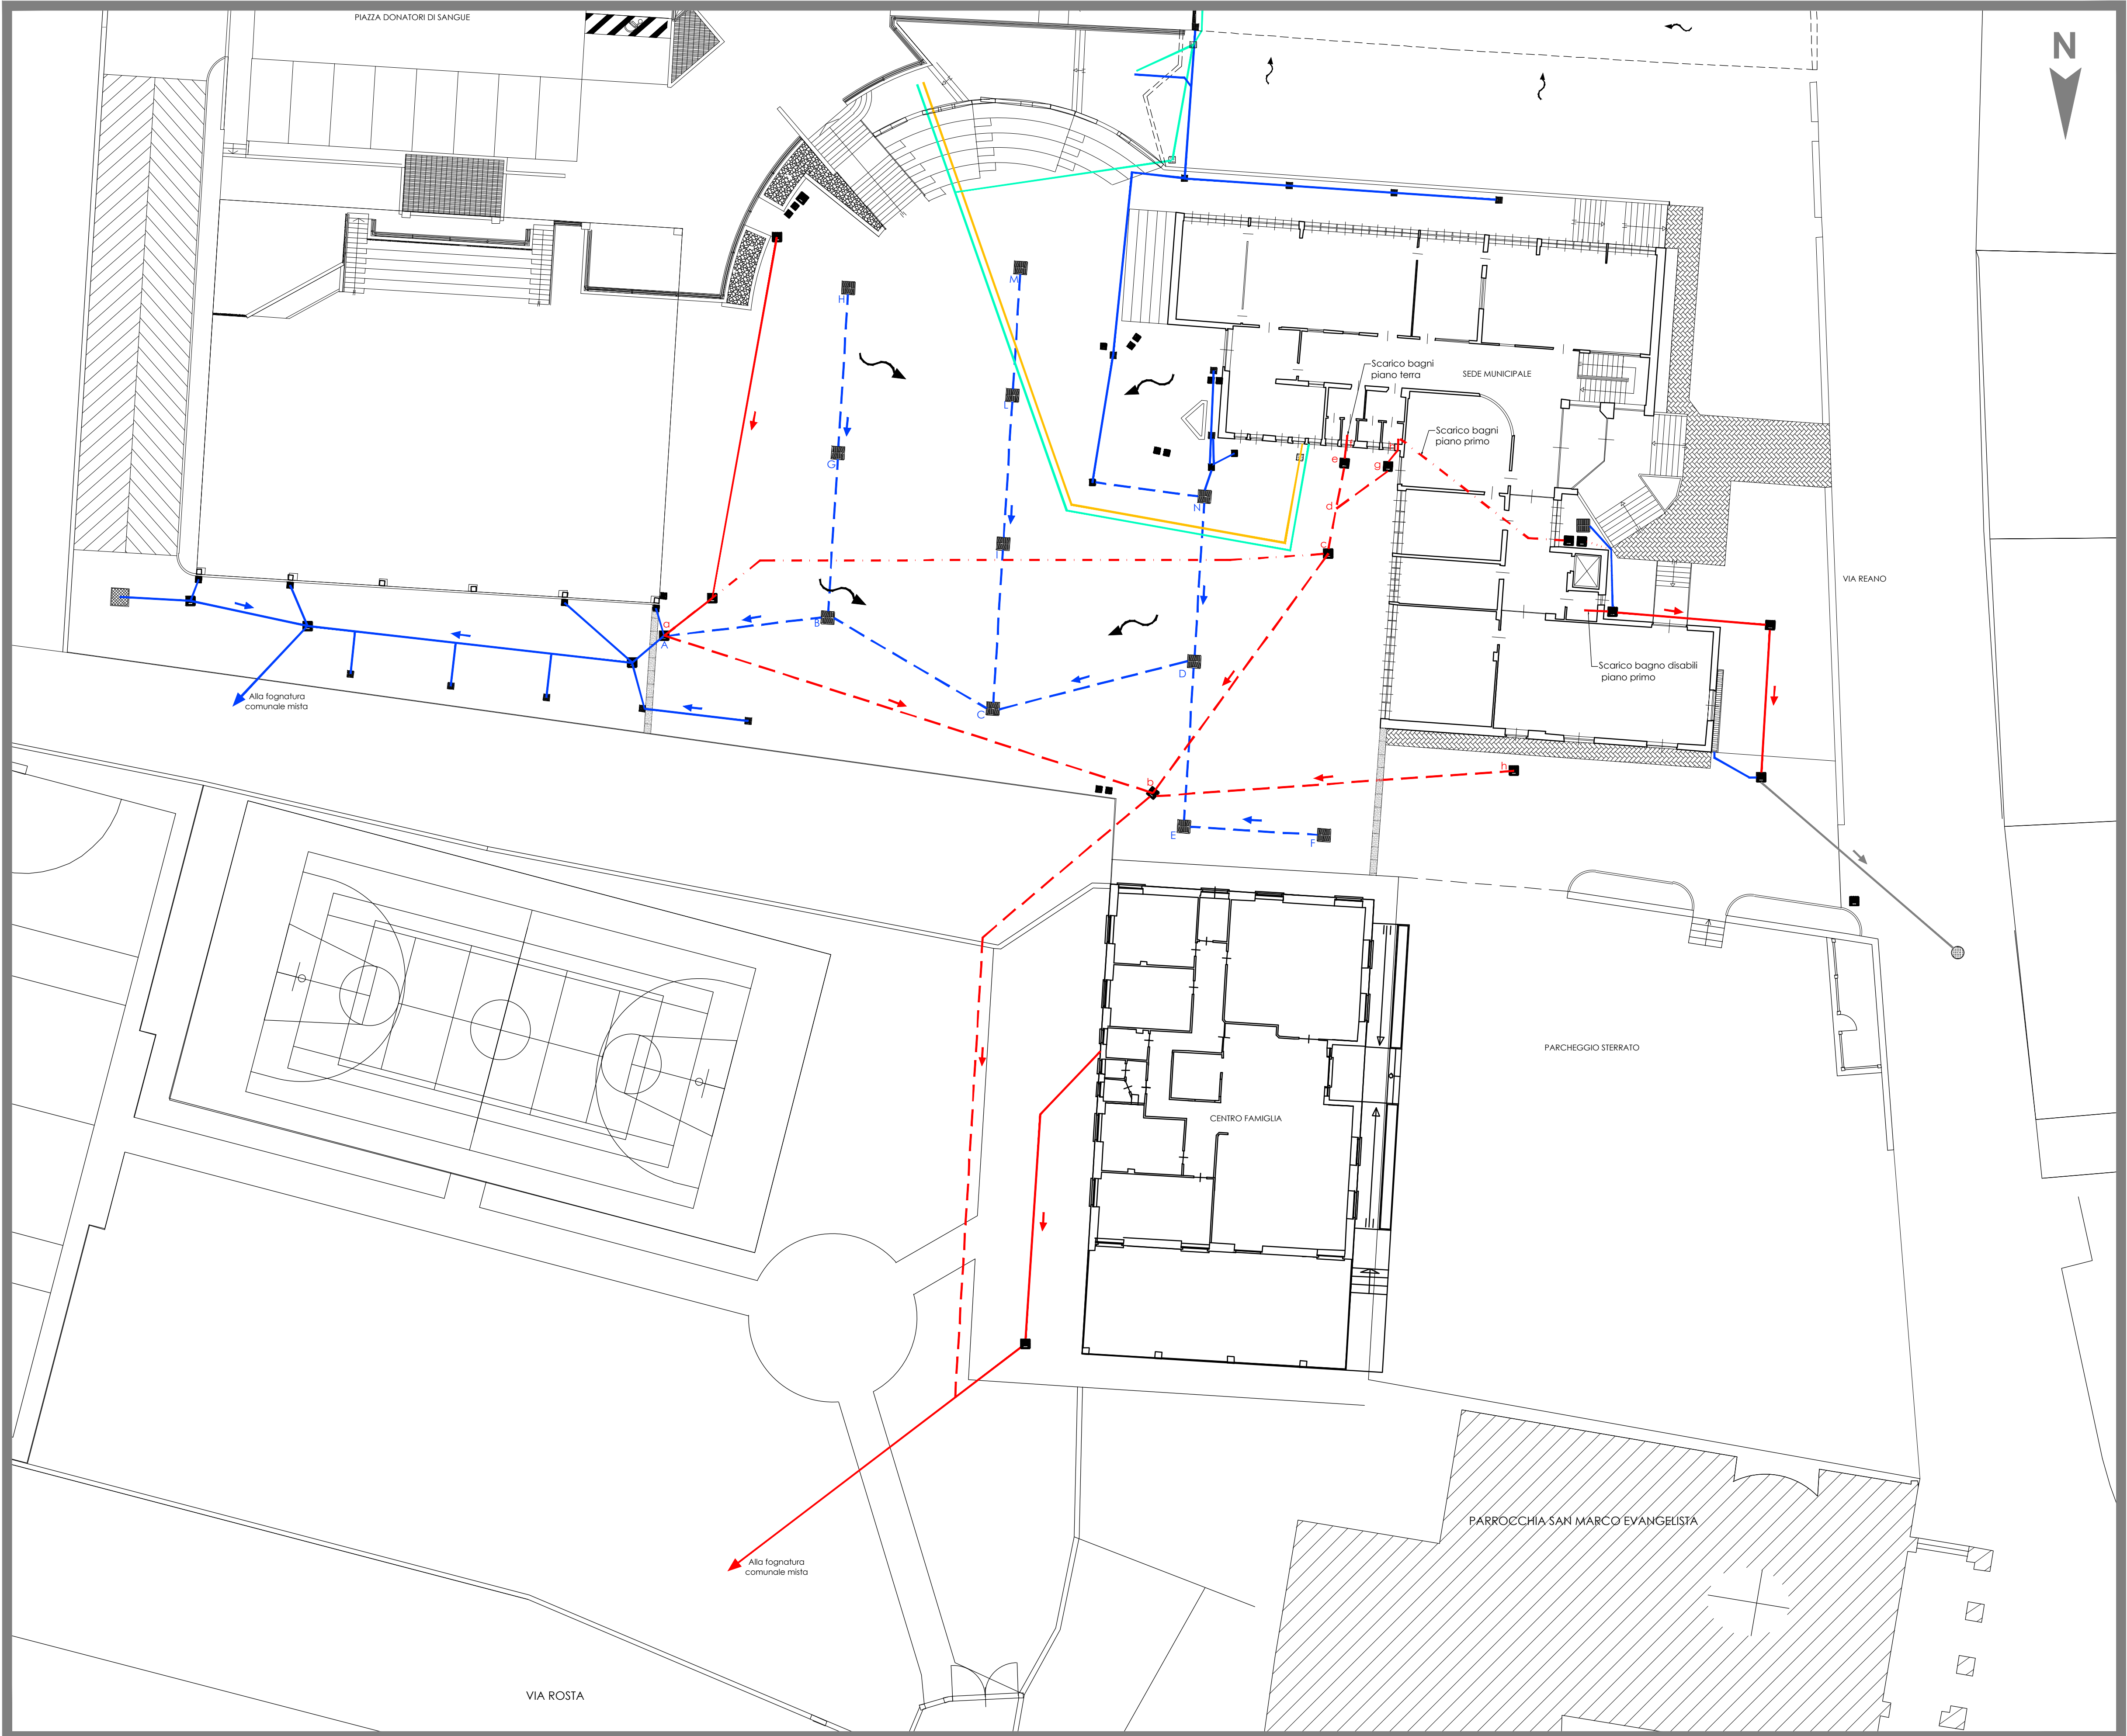

PLANIMETRIA GENERALE - RETI SERVIZI

SCALA 1:200