COMUNE DI BUTTIGLIERA ALTA
Località: Via Reano, 3

RIQUALIFICAZIONE URBANA DELL'AREA COMUNALE CIRCOSTANTE LA SEDE MUNICIPALE

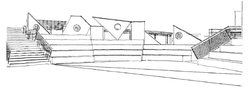

PROGETTISTA	PROGETTISTA
ANDREONE Arch. Emanuele - c.f. CNR MNL 74T15 H501Z Via Villarbassa 9 - Buttigliera Alta (TO)	RIGON Geom. Alberto - c.f.RGN LBT 87P12 H501T Via Villarbassa 9 - Buttigliera Alta (TO)
COMMITTENTE	L'ASSESSORE AI LL.PP.
COMUNE DI BUTTIGLIERA ALTA P.IVA 03901620017	
IL R.U.P. DE VECCHIS Geom. Giovanni	RUZOLA Paolo

PROGETTO DEFINITIVO - ESECUTIVO

OGGETTO
SEZIONI SISTEMAZIONE PIAZZA
PARTICOLARI COSTRUTTIVI

Tav. n° 6B

STUDIO TECNICO ASSOCIATO ANDREONE RIGON
ANDREONE Arch. Emanuele - RIGON Geom. Alberto
Via Villarbassa, 9 - 10090 Buttigliera Alta - Tel.011.93.22.530
Partita I.V.A. - 09597440016 - email studioandreonerigon@gmail.com
www.studioandreonerigon@gmail.com

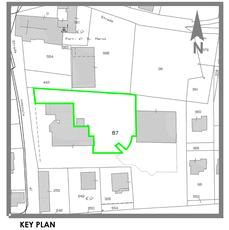

KEY PLAN

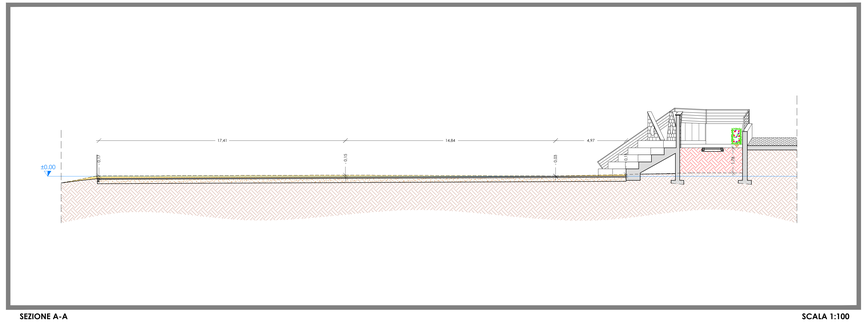

SEZIONE A-A — SCALA 1:100

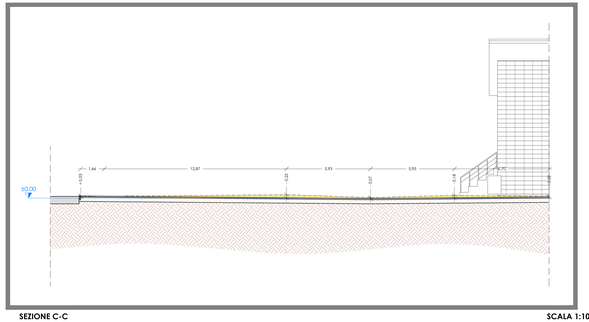

SEZIONE C-C — SCALA 1:100

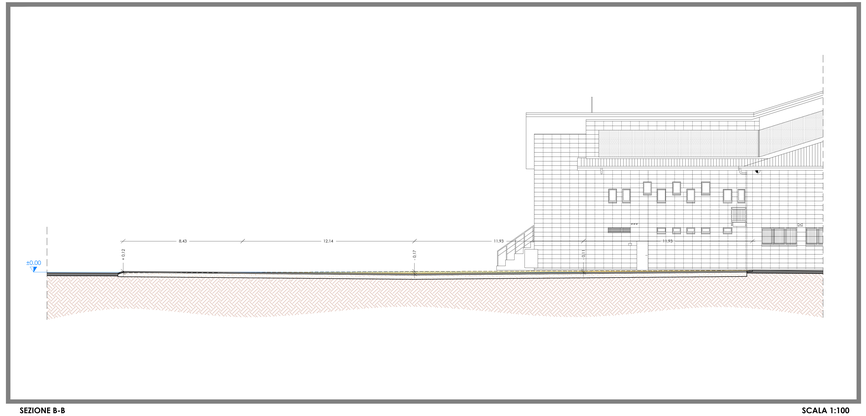

SEZIONE B-B — SCALA 1:100

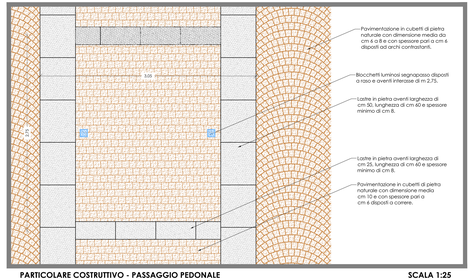

PARTICOLARE COSTRUTTIVO - PASSAGGIO PEDONALE — SCALA 1:25

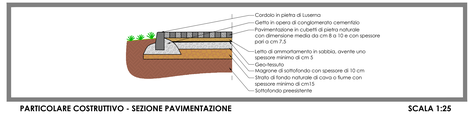

PARTICOLARE COSTRUTTIVO - SEZIONE PAVIMENTAZIONE — SCALA 1:25

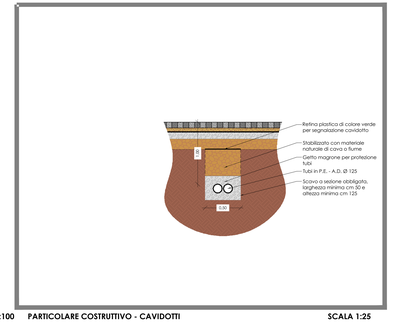

PARTICOLARE COSTRUTTIVO - CAVIDOTTI — SCALA 1:25

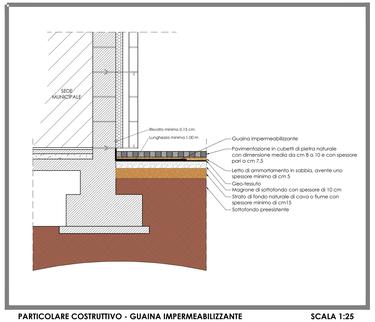

PARTICOLARE COSTRUTTIVO - GUAINA IMPERMEABILIZZANTE — SCALA 1:25

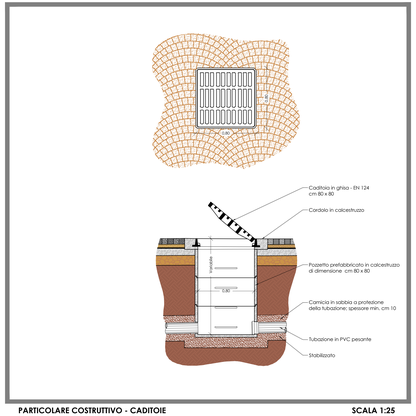

PARTICOLARE COSTRUTTIVO - CADITOIE — SCALA 1:25

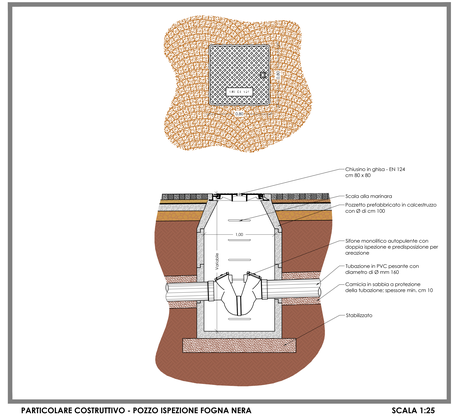

PARTICOLARE COSTRUTTIVO - POZZO ISPEZIONE FOGNA NERA — SCALA 1:25