




COMUNE DI BUTTIGLIERA ALTA
Località: Via Reano, 3

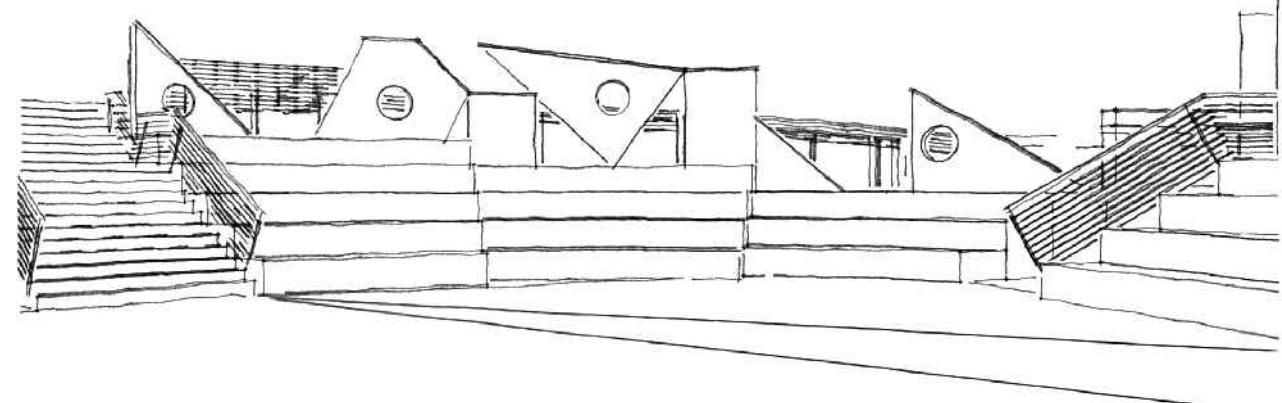

RIQUALIFICAZIONE URBANA DELL'AREA COMUNALE
CIRCOSTANTE LA SEDE MUNICIPALE




PROGETTISTA	PROGETTISTA
ANDREONE Arch. Emanuele - C.E. NEM.MIL.74715 H355 Z Via Vilarbasse, 9 - Buttigliera Alta (TO)	RIGON Geom. Alberto - C.E. RIGON.LRT.89112 H355 F Via Vilarbasse, 9 - Buttigliera Alta (TO)
COMMITTENTE COMUNE DI BUTTIGLIERA ALTA P.IVA 03901620017	L'ASSESSORE AI LL.PP. RUZZOLA Paolo


PROGETTO DEFINITIVO - ESECUTIVO

OGGETTO
PLANIMETRIA E SEZIONE SISTEMAZIONE AREA A SUD
DELLA SEDE COMUNALE

Tav. n° 6C

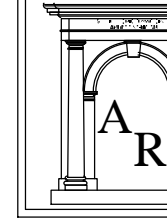

STUDIO TECNICO ASSOCIATO **ANDREONE-RIGON**
ANDREONE Arch. Emanuele - RIGON Geom. Alberto
Via Vilarbasse, 9 - 10090 Buttigliera Alta - Tel.011/93.22.530
Partita I.V.A. - 09397440016 - email: studioandreonerigon@gmail.com
www.studioandreonerigon@gmail.com

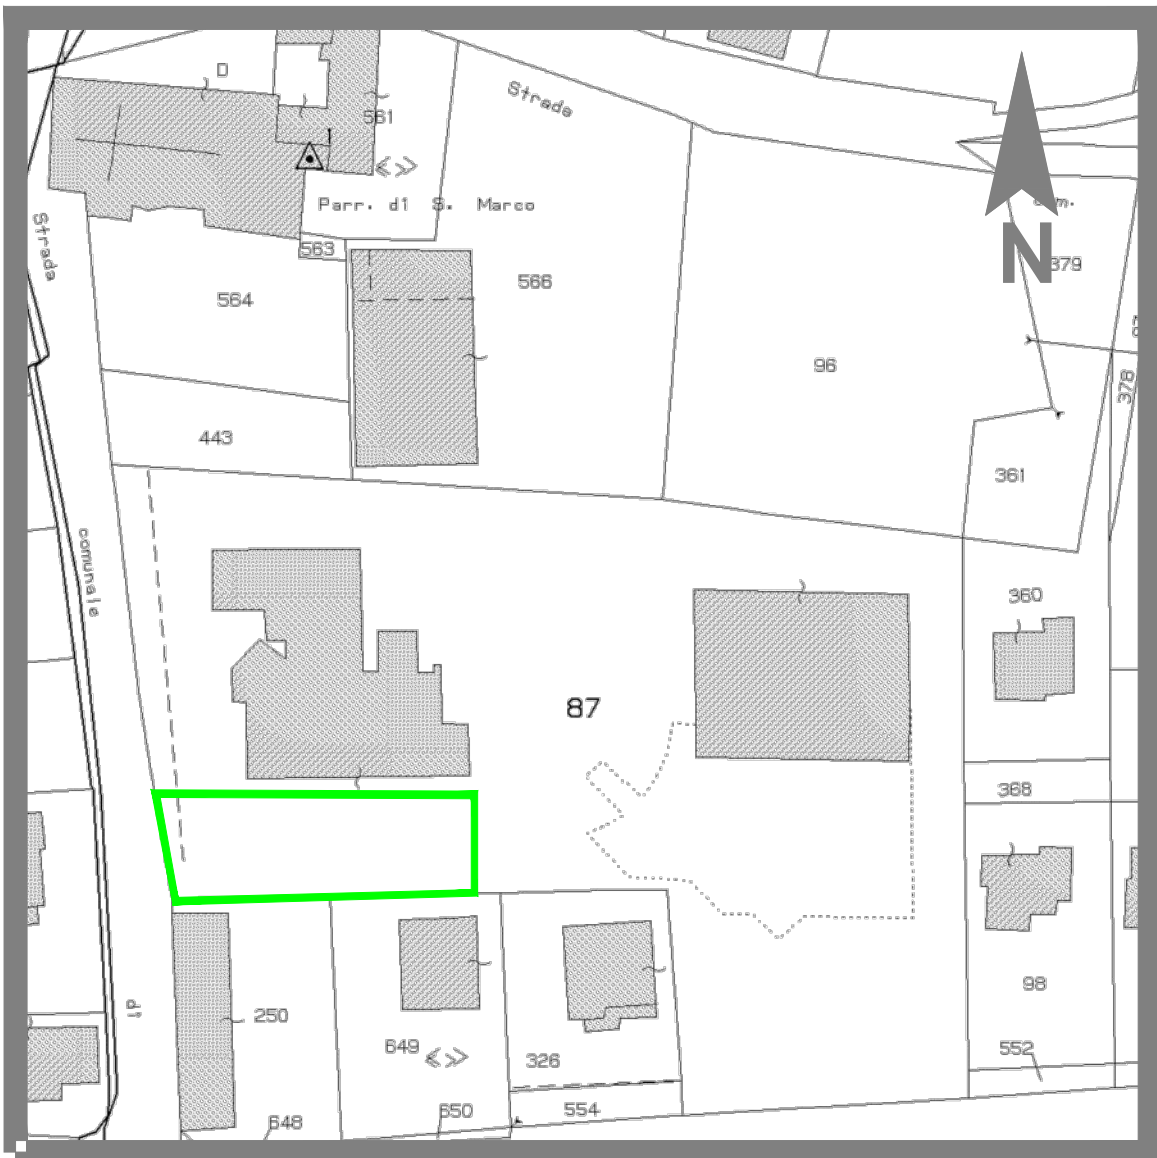

KEY PLAN




PLANIMETRIA

SEDE COMUNALE

VIA REANO

SCALA 1:50

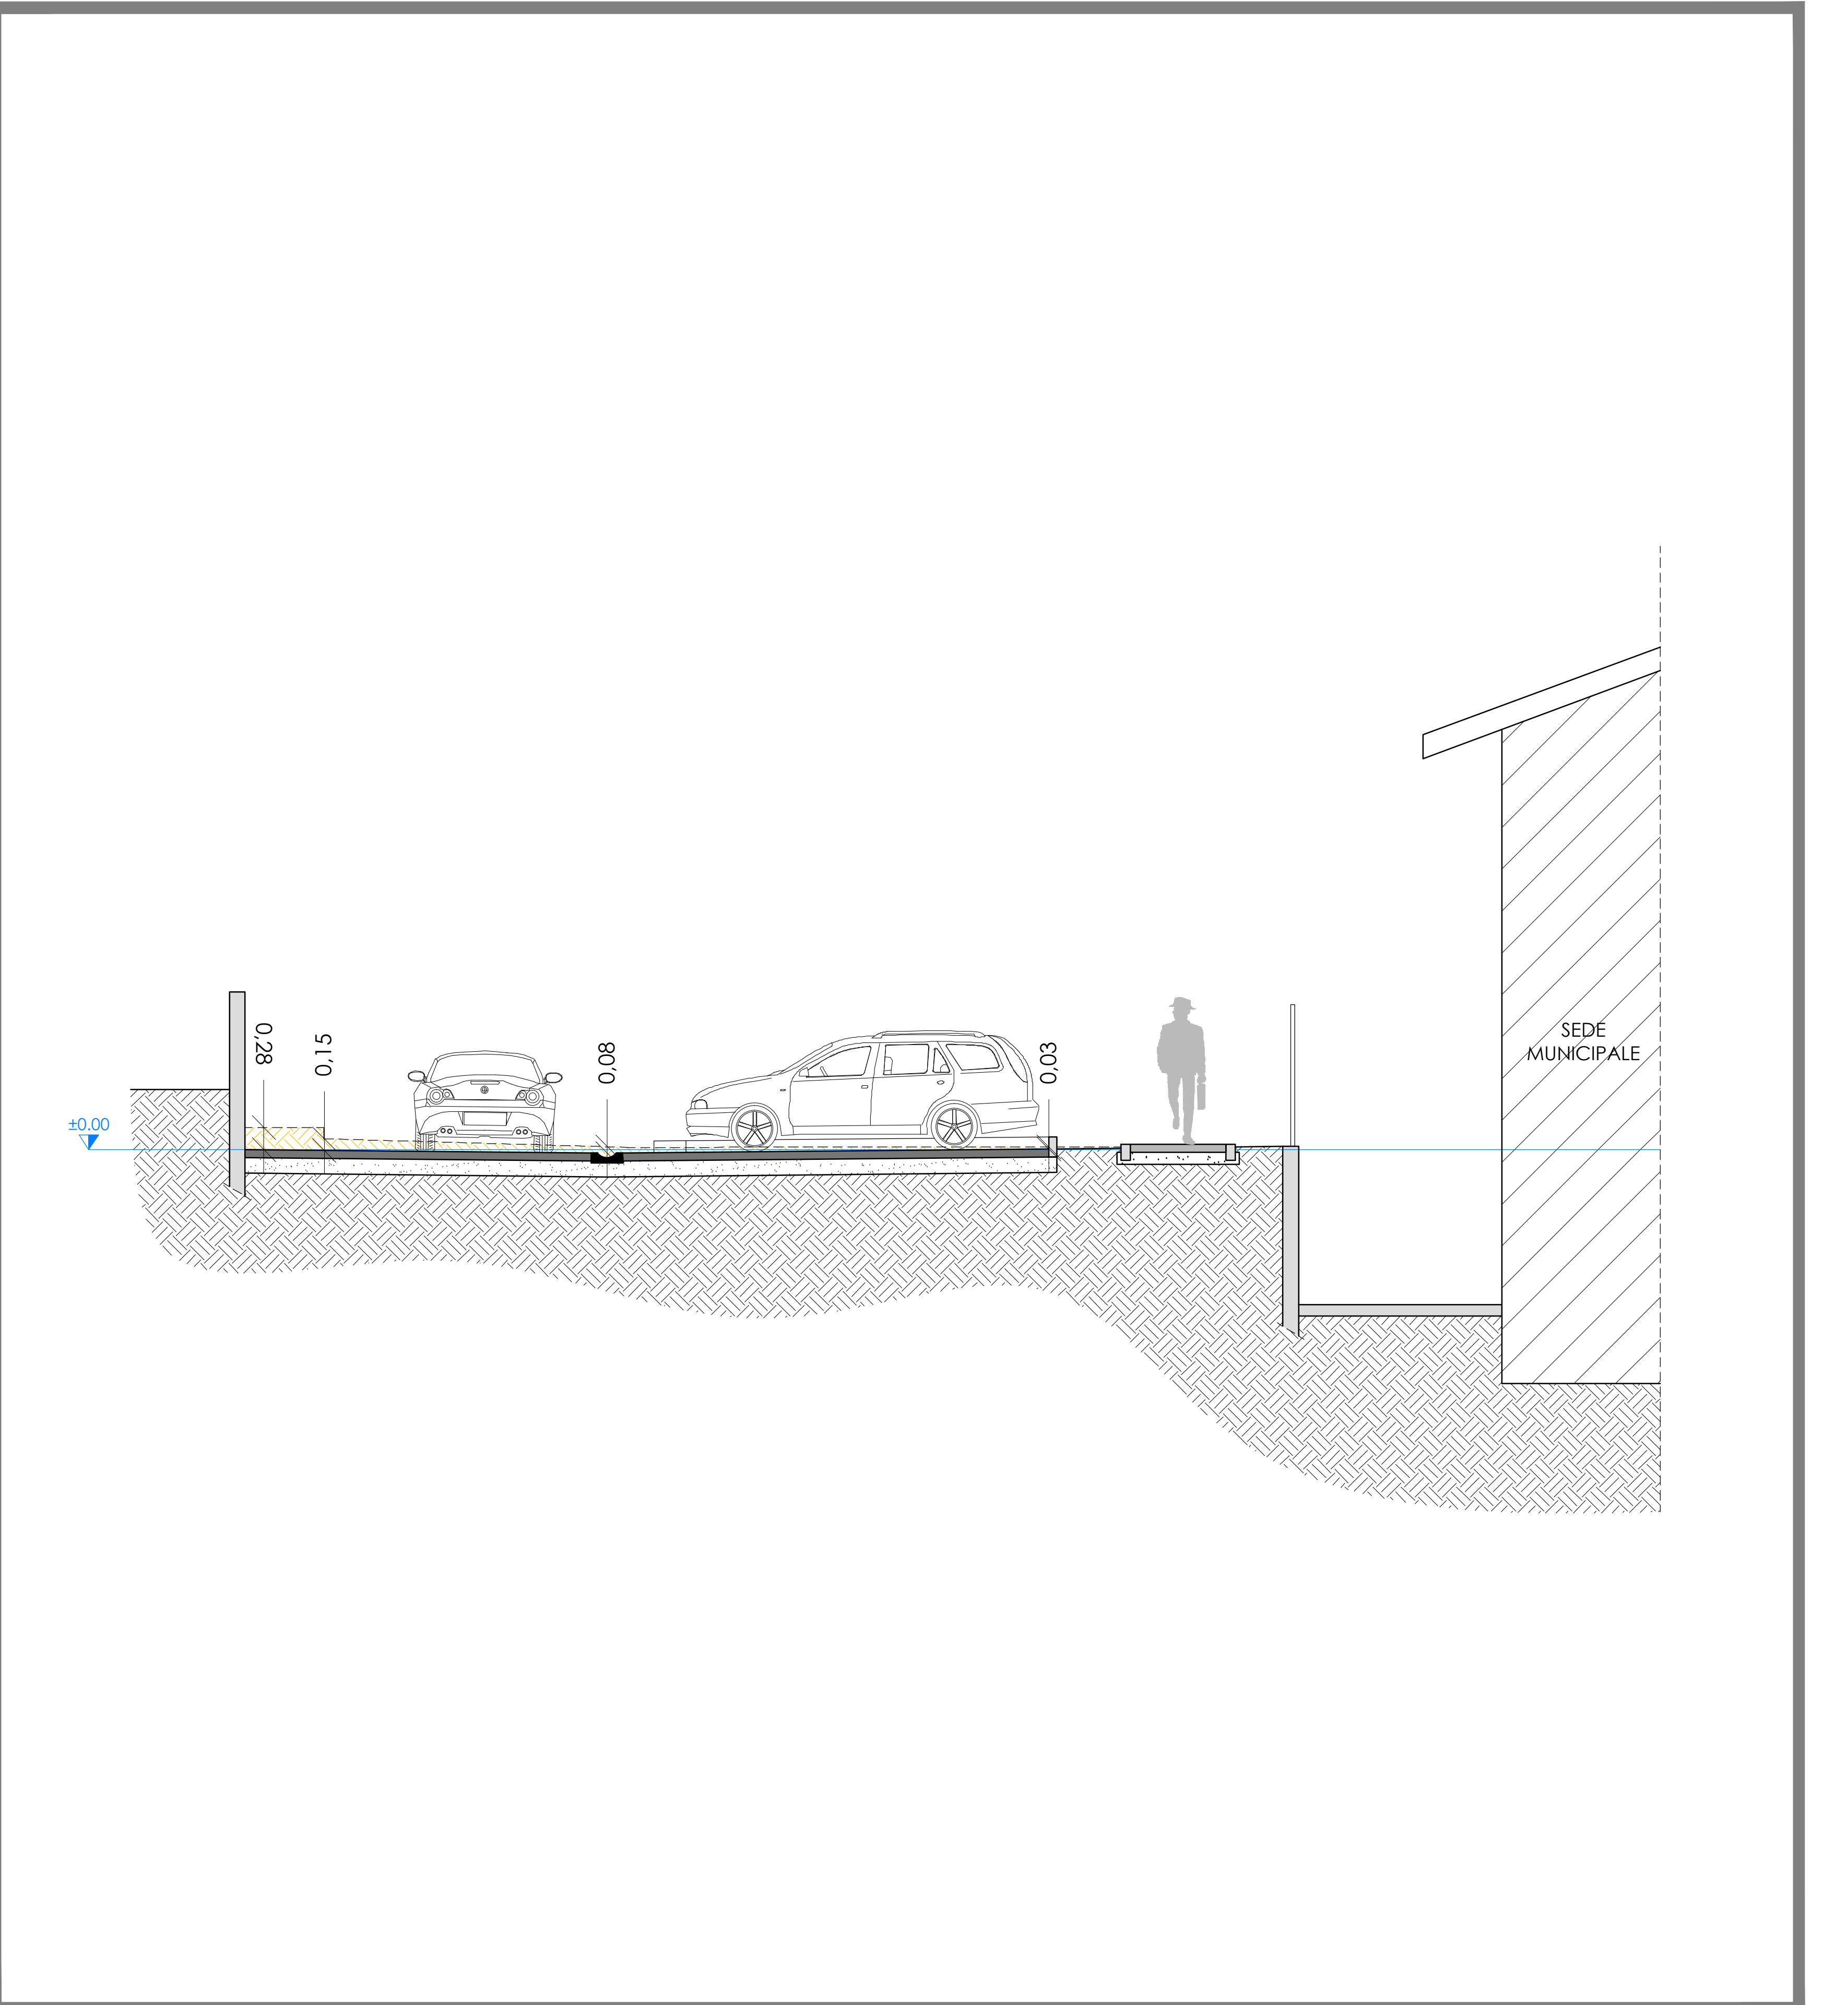

SEZIONE

SEDE MUNICIPALE

SCALA 1:50