




COMUNE DI BUTTIGLIERA ALTA

Località: Via Reano, 3



RIQUALIFICAZIONE URBANA DELL'AREA COMUNALE
CIRCOSTANTE LA SEDE MUNICIPALE

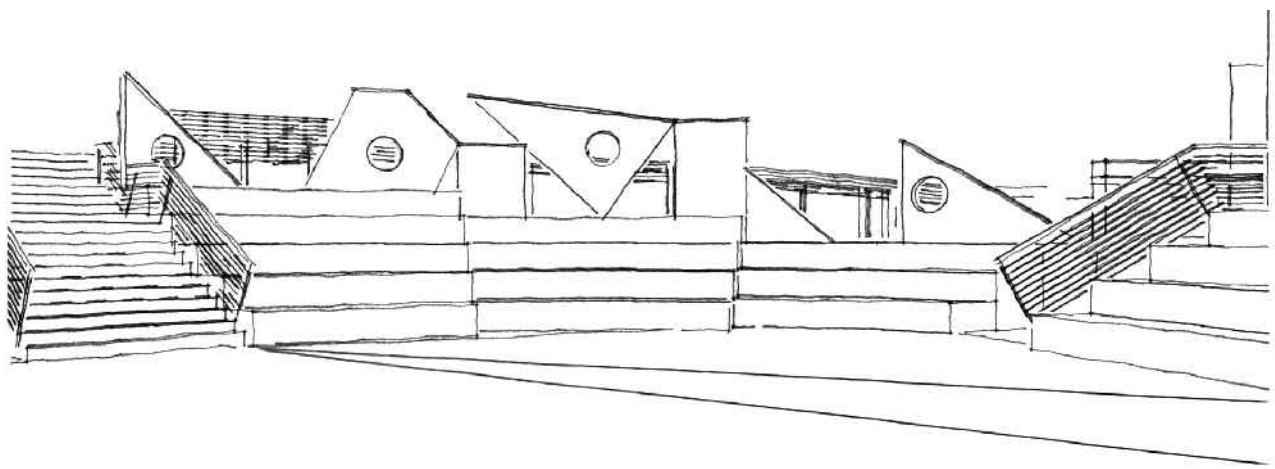


PROGETTISTA	PROGETTISTA
ANDREONE Arch. Emanuele - c.f. NDR MNL 74115 H355 Z Via Villarbasse, 9 - Buttigliera Alta (TO)	RIGON Geom. Alberto - c.f.RGN LRT 83P12 H355 F Via Villarbasse, 9 - Buttigliera Alta (TO)


COMMITTENTE	L'ASSESSORE AI LL.PP.
COMUNE DI BUTTIGLIERA ALTA P.IVA 03901620017	
IL R.U.P. DE VECCHIS Geom. Giovanni	RUZZOLA Paolo

PROGETTO DEFINITIVO - ESECUTIVO

OGGETTO	Tav. n° 7
ISOLA ECOLOGICA	

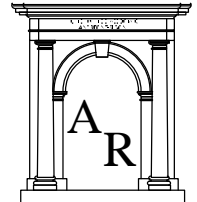


STUDIO TECNICO ASSOCIATO **ANDREONE-RIGON**
ANDREONE Arch. Emanuele - RIGON Geom. Alberto
Via Villarbasse, 9 - 10090 Buttigliera Alta - Tel.011/93.22.530
Partita I.V.A. - 09597440016 - email studioandreonerigon@gmail.com
www.studioandreonerigon@gmail.com

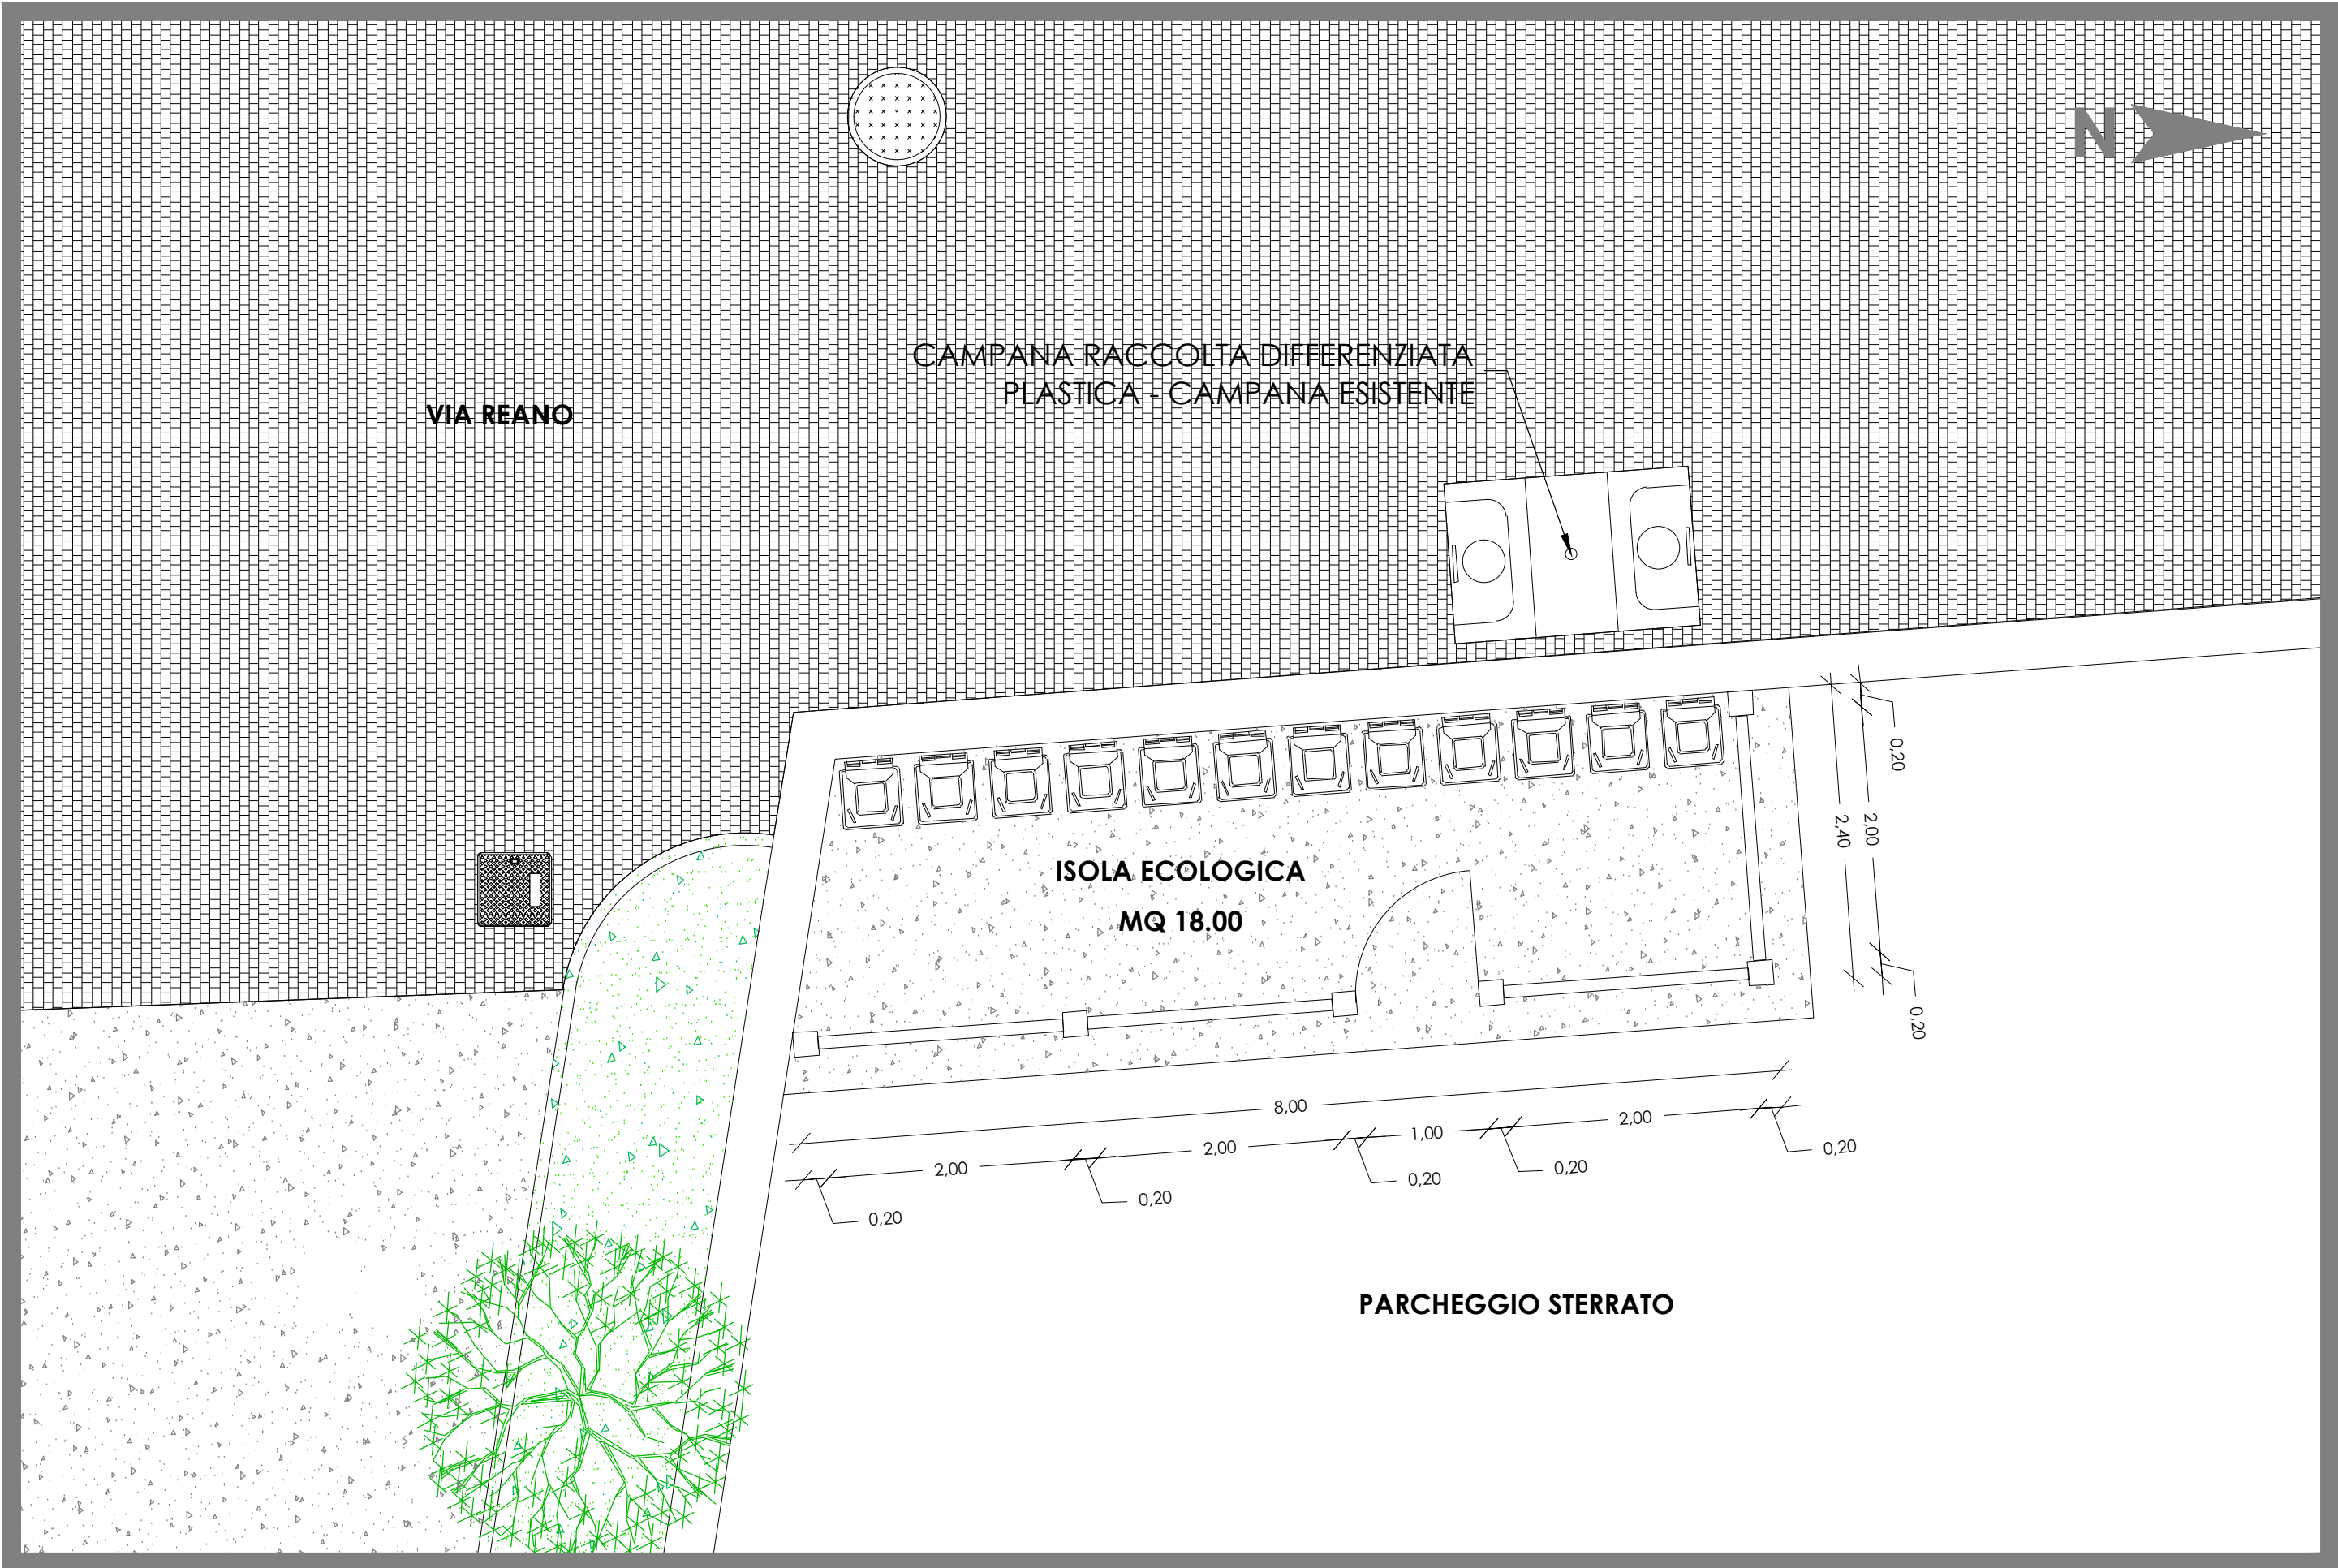


PLANIMETRIA

SCALA 1:50

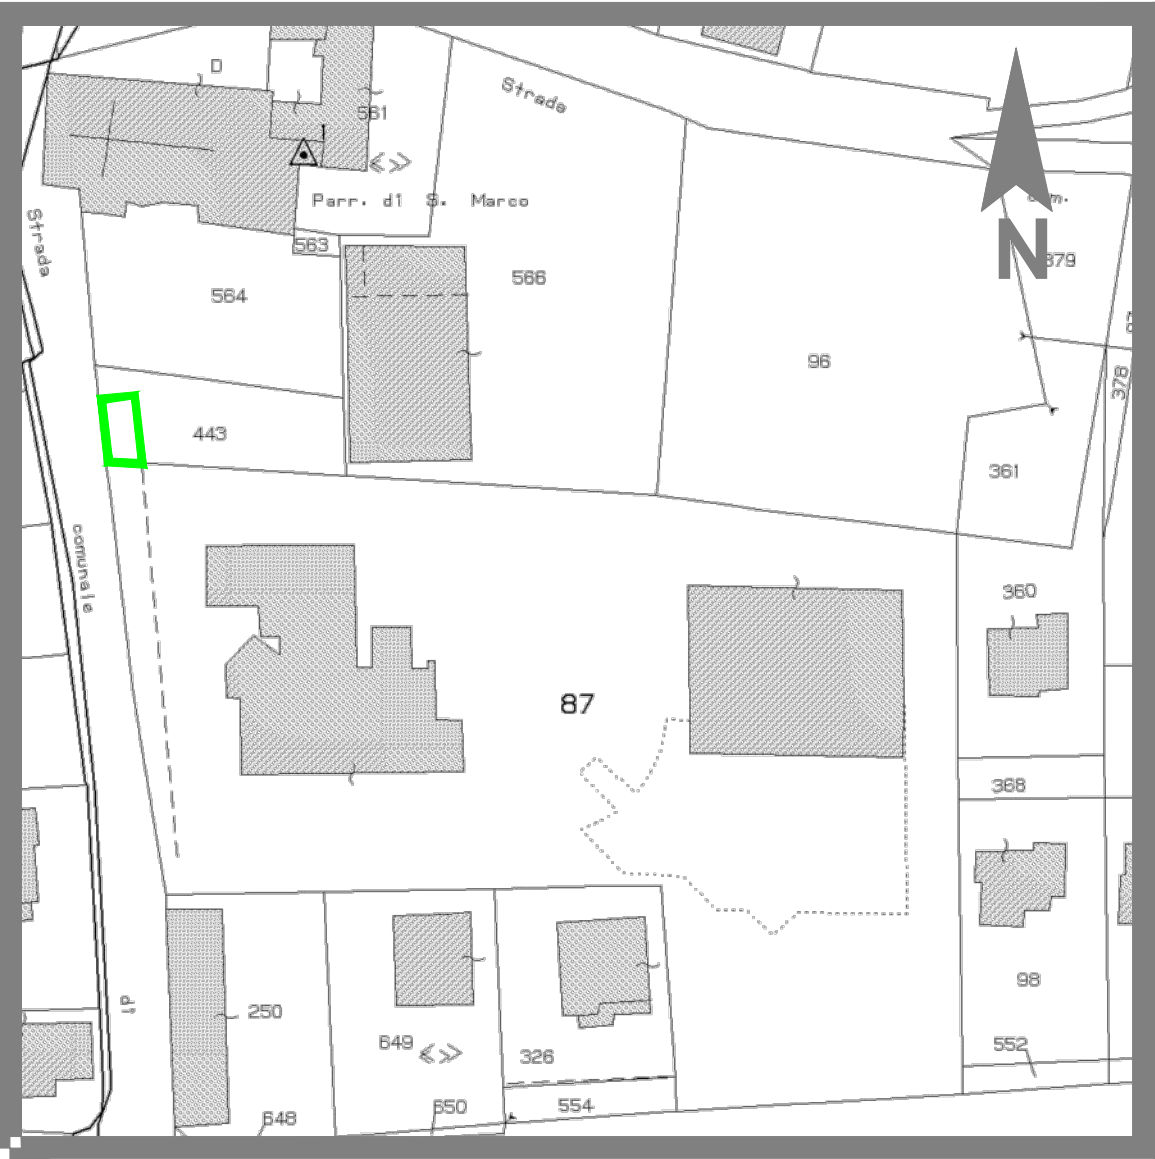

KEY PLAN

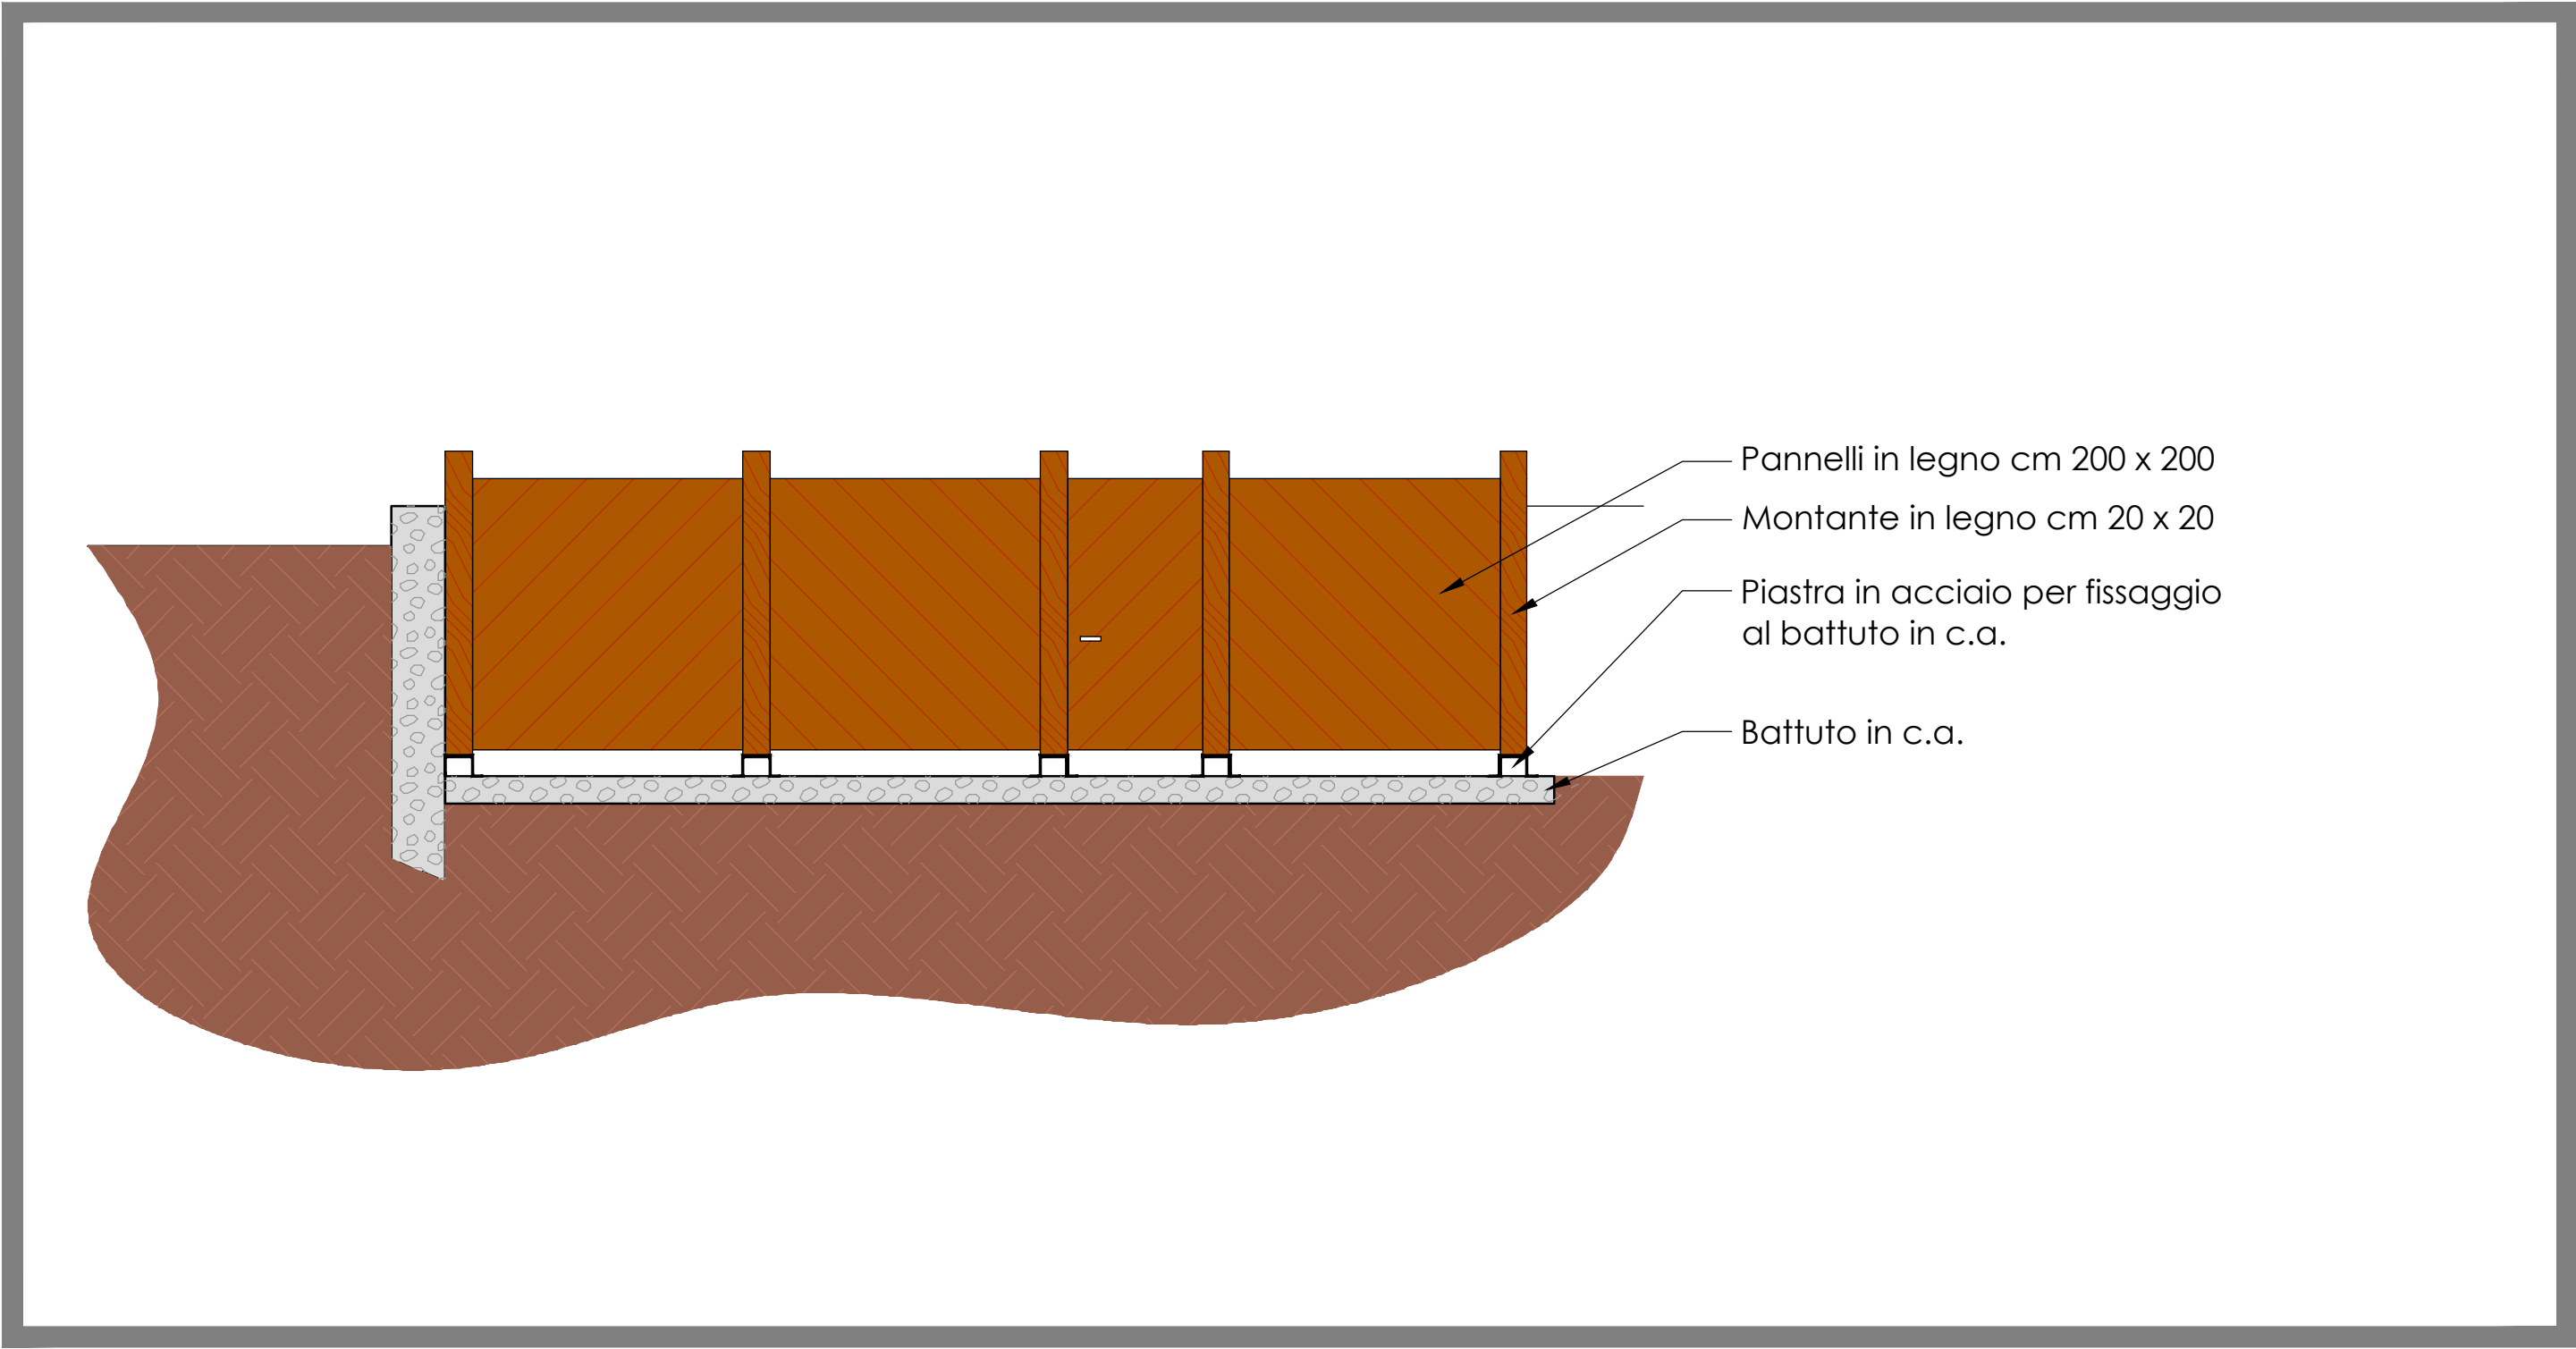

PROSPETTO

SCALA 1:50