



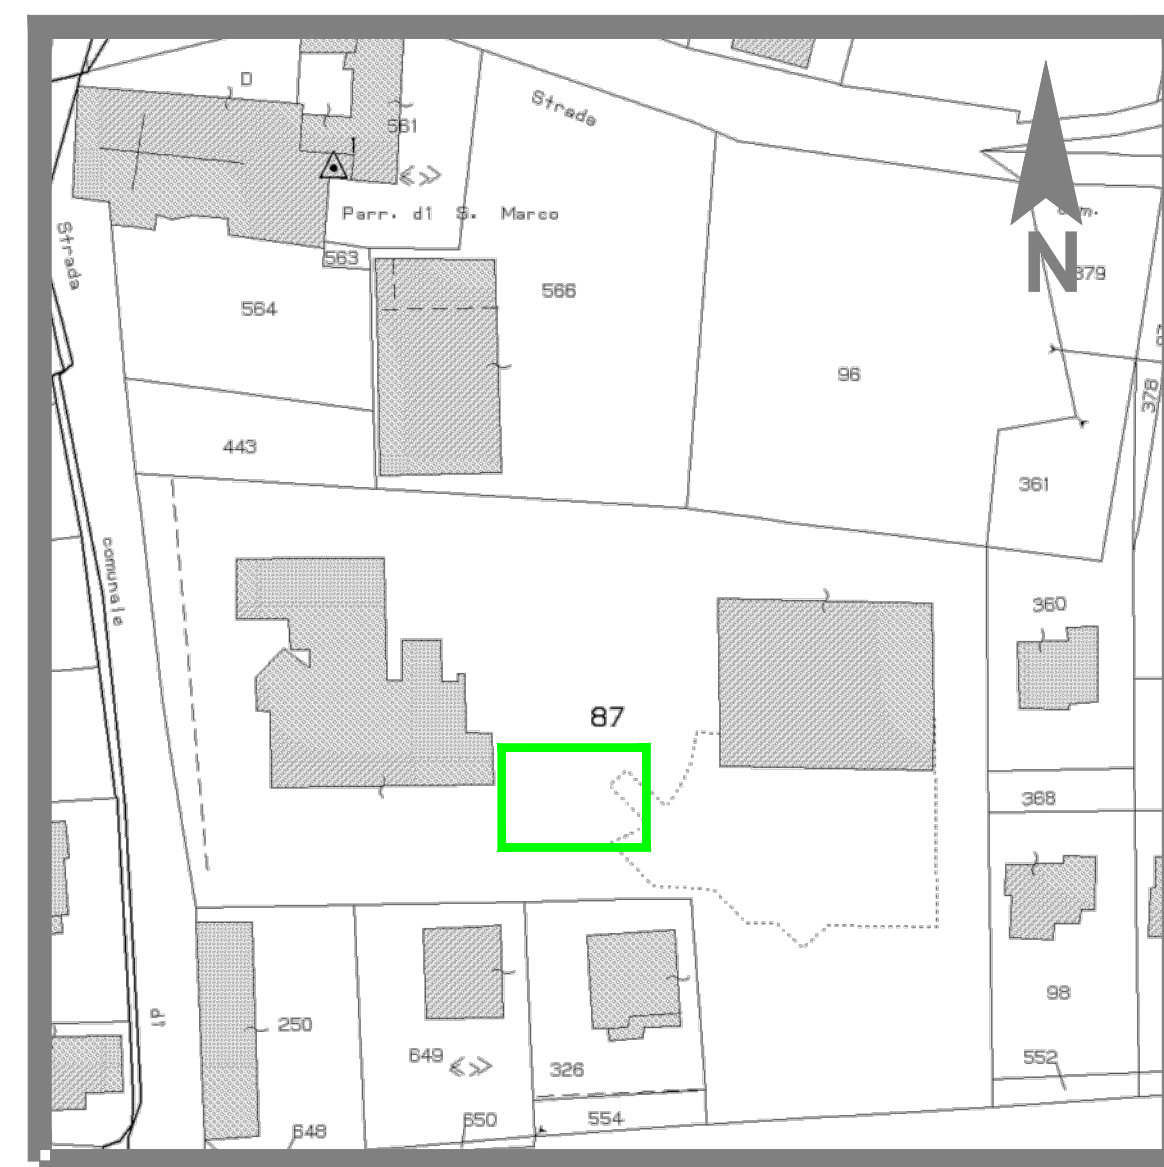


KEY PLAN

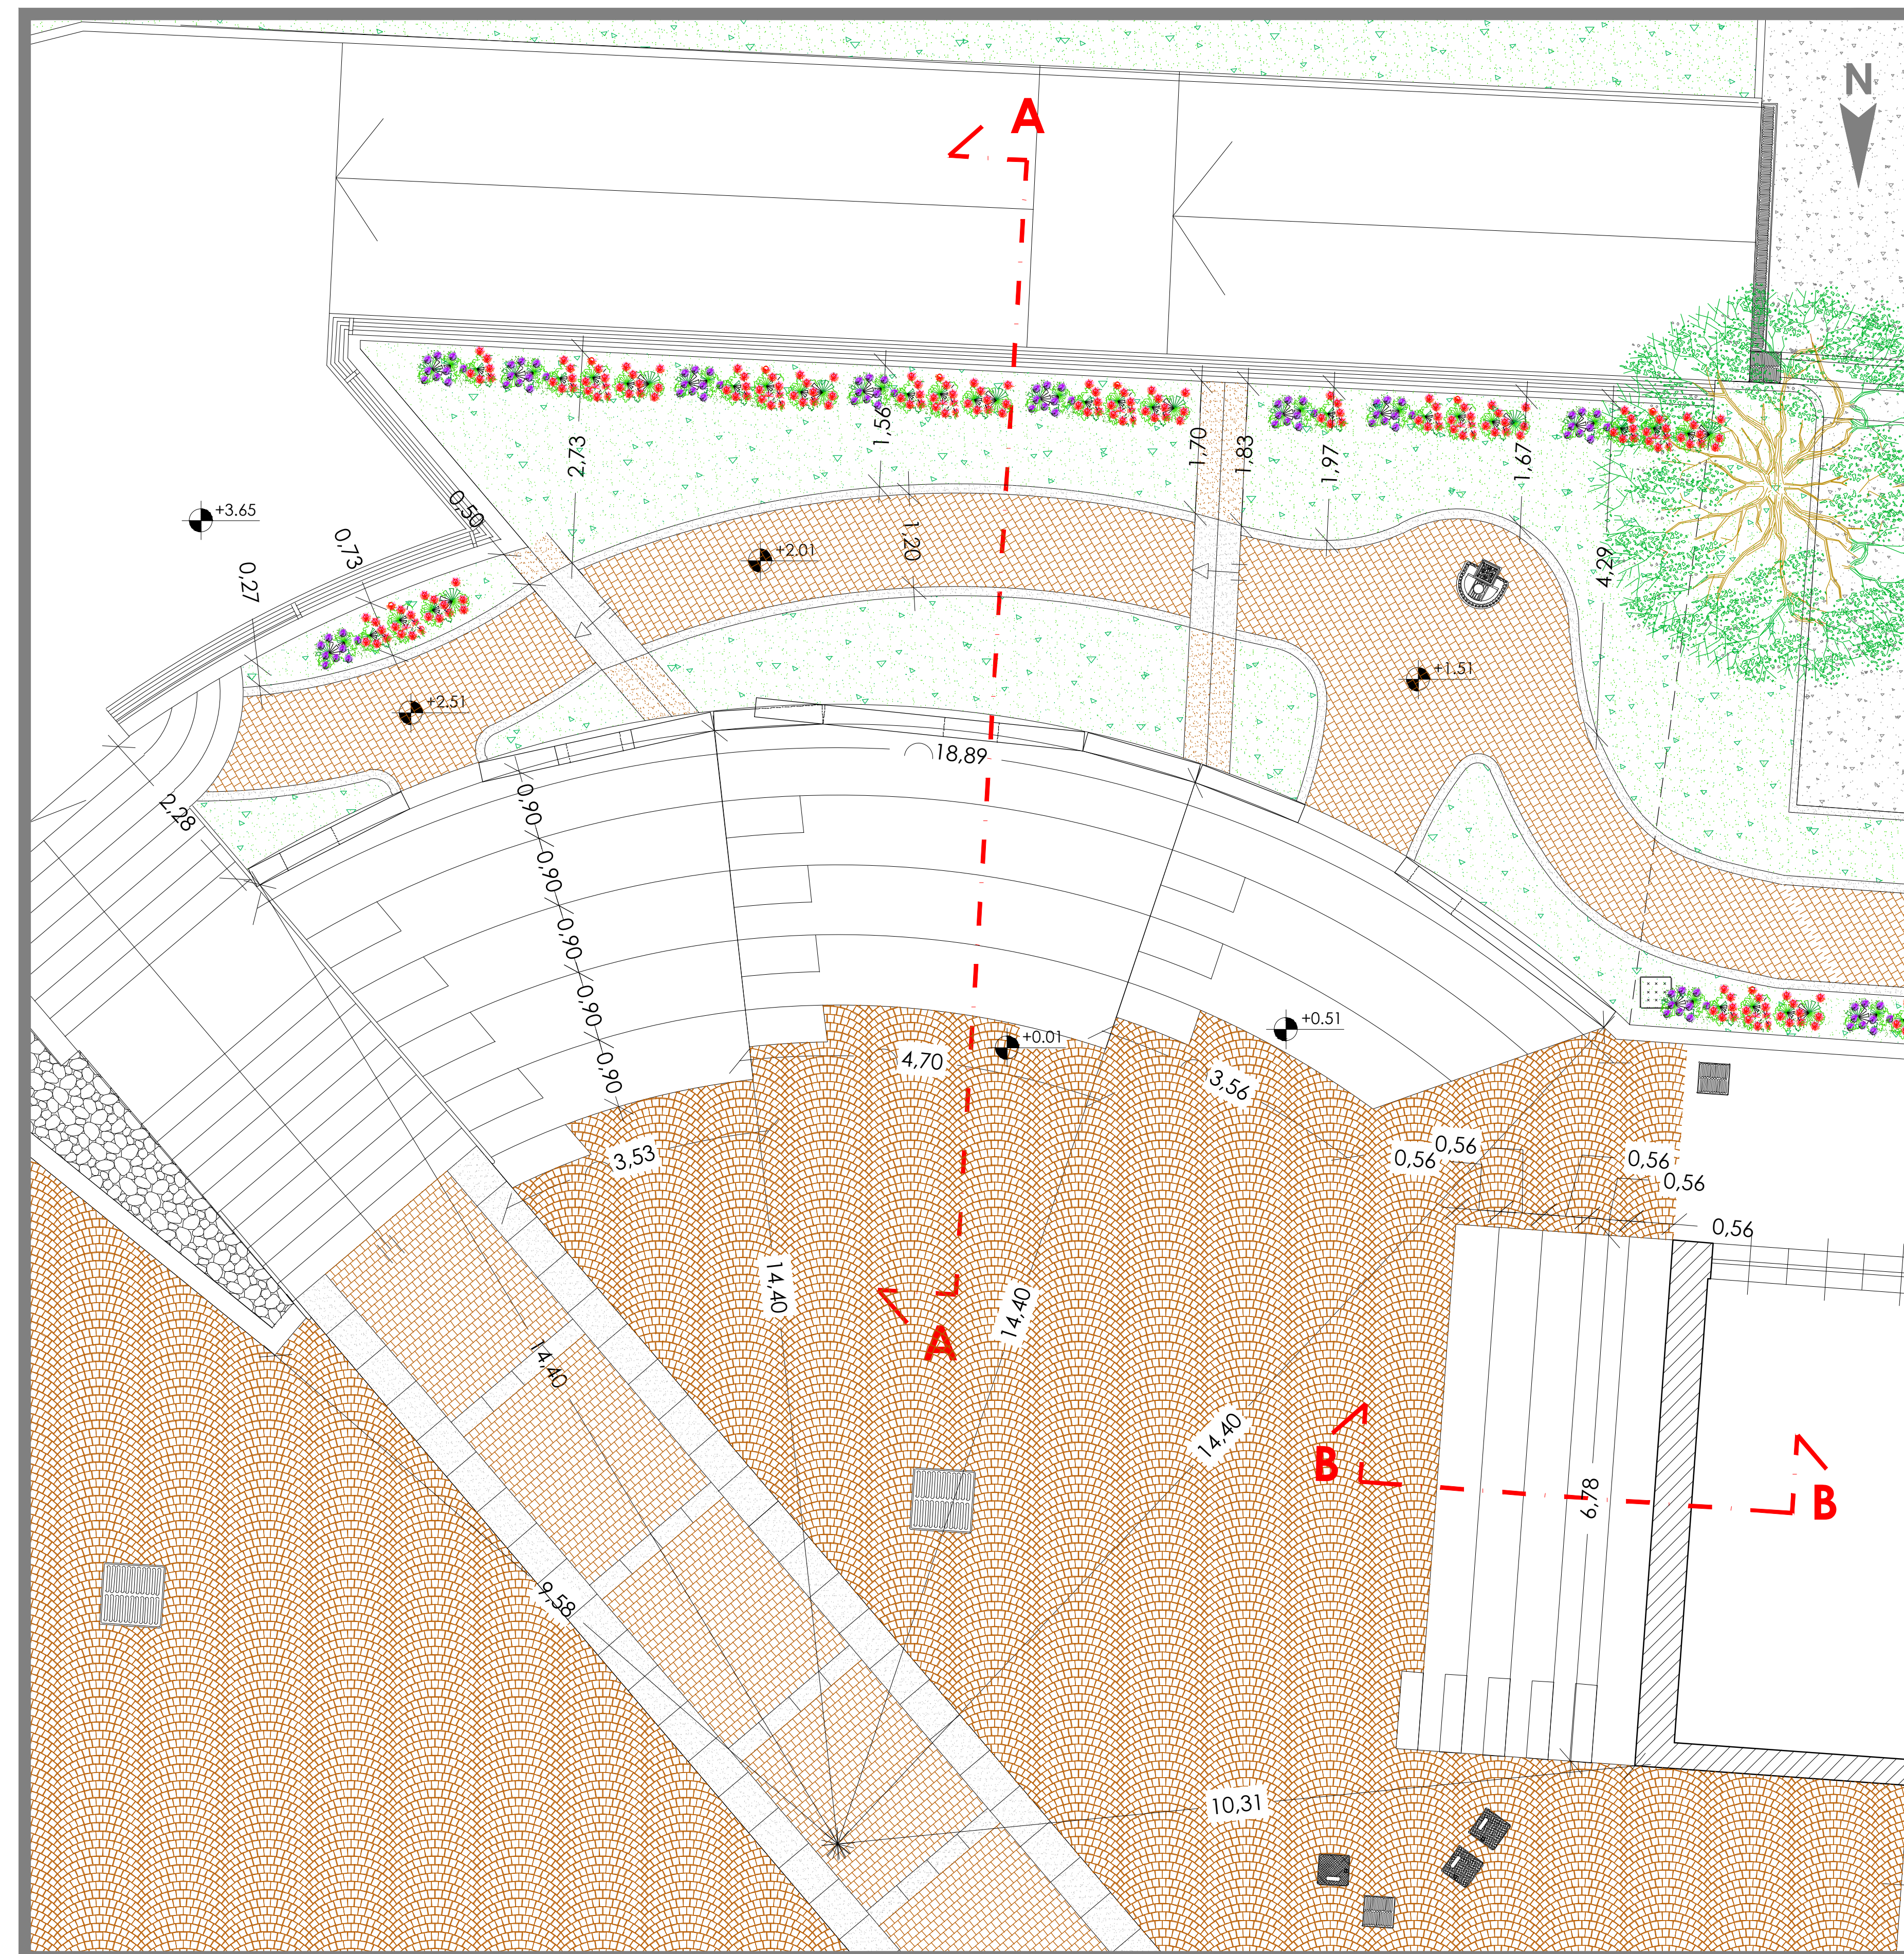


PLANIMETRIA

SCALA 1:50

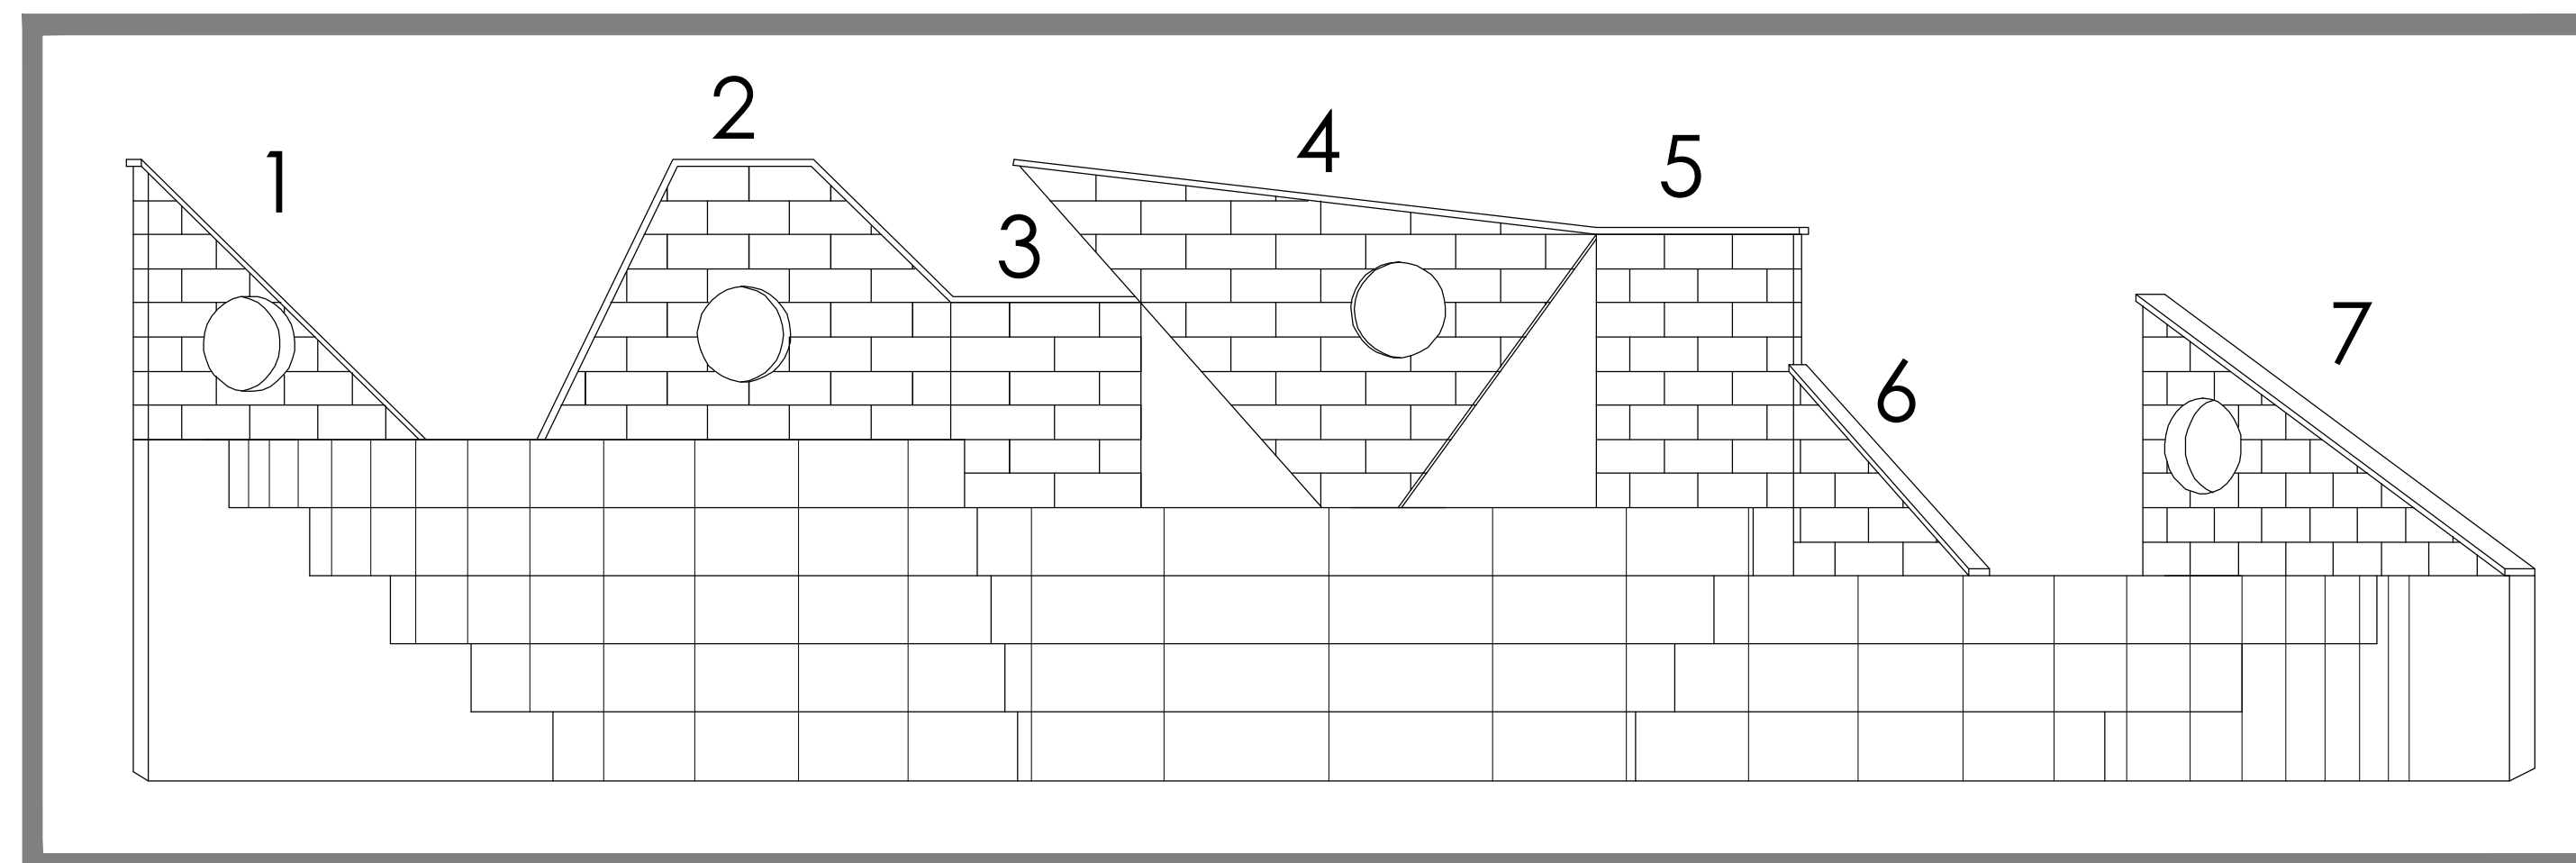


PROSPETTO

SCALA 1:50

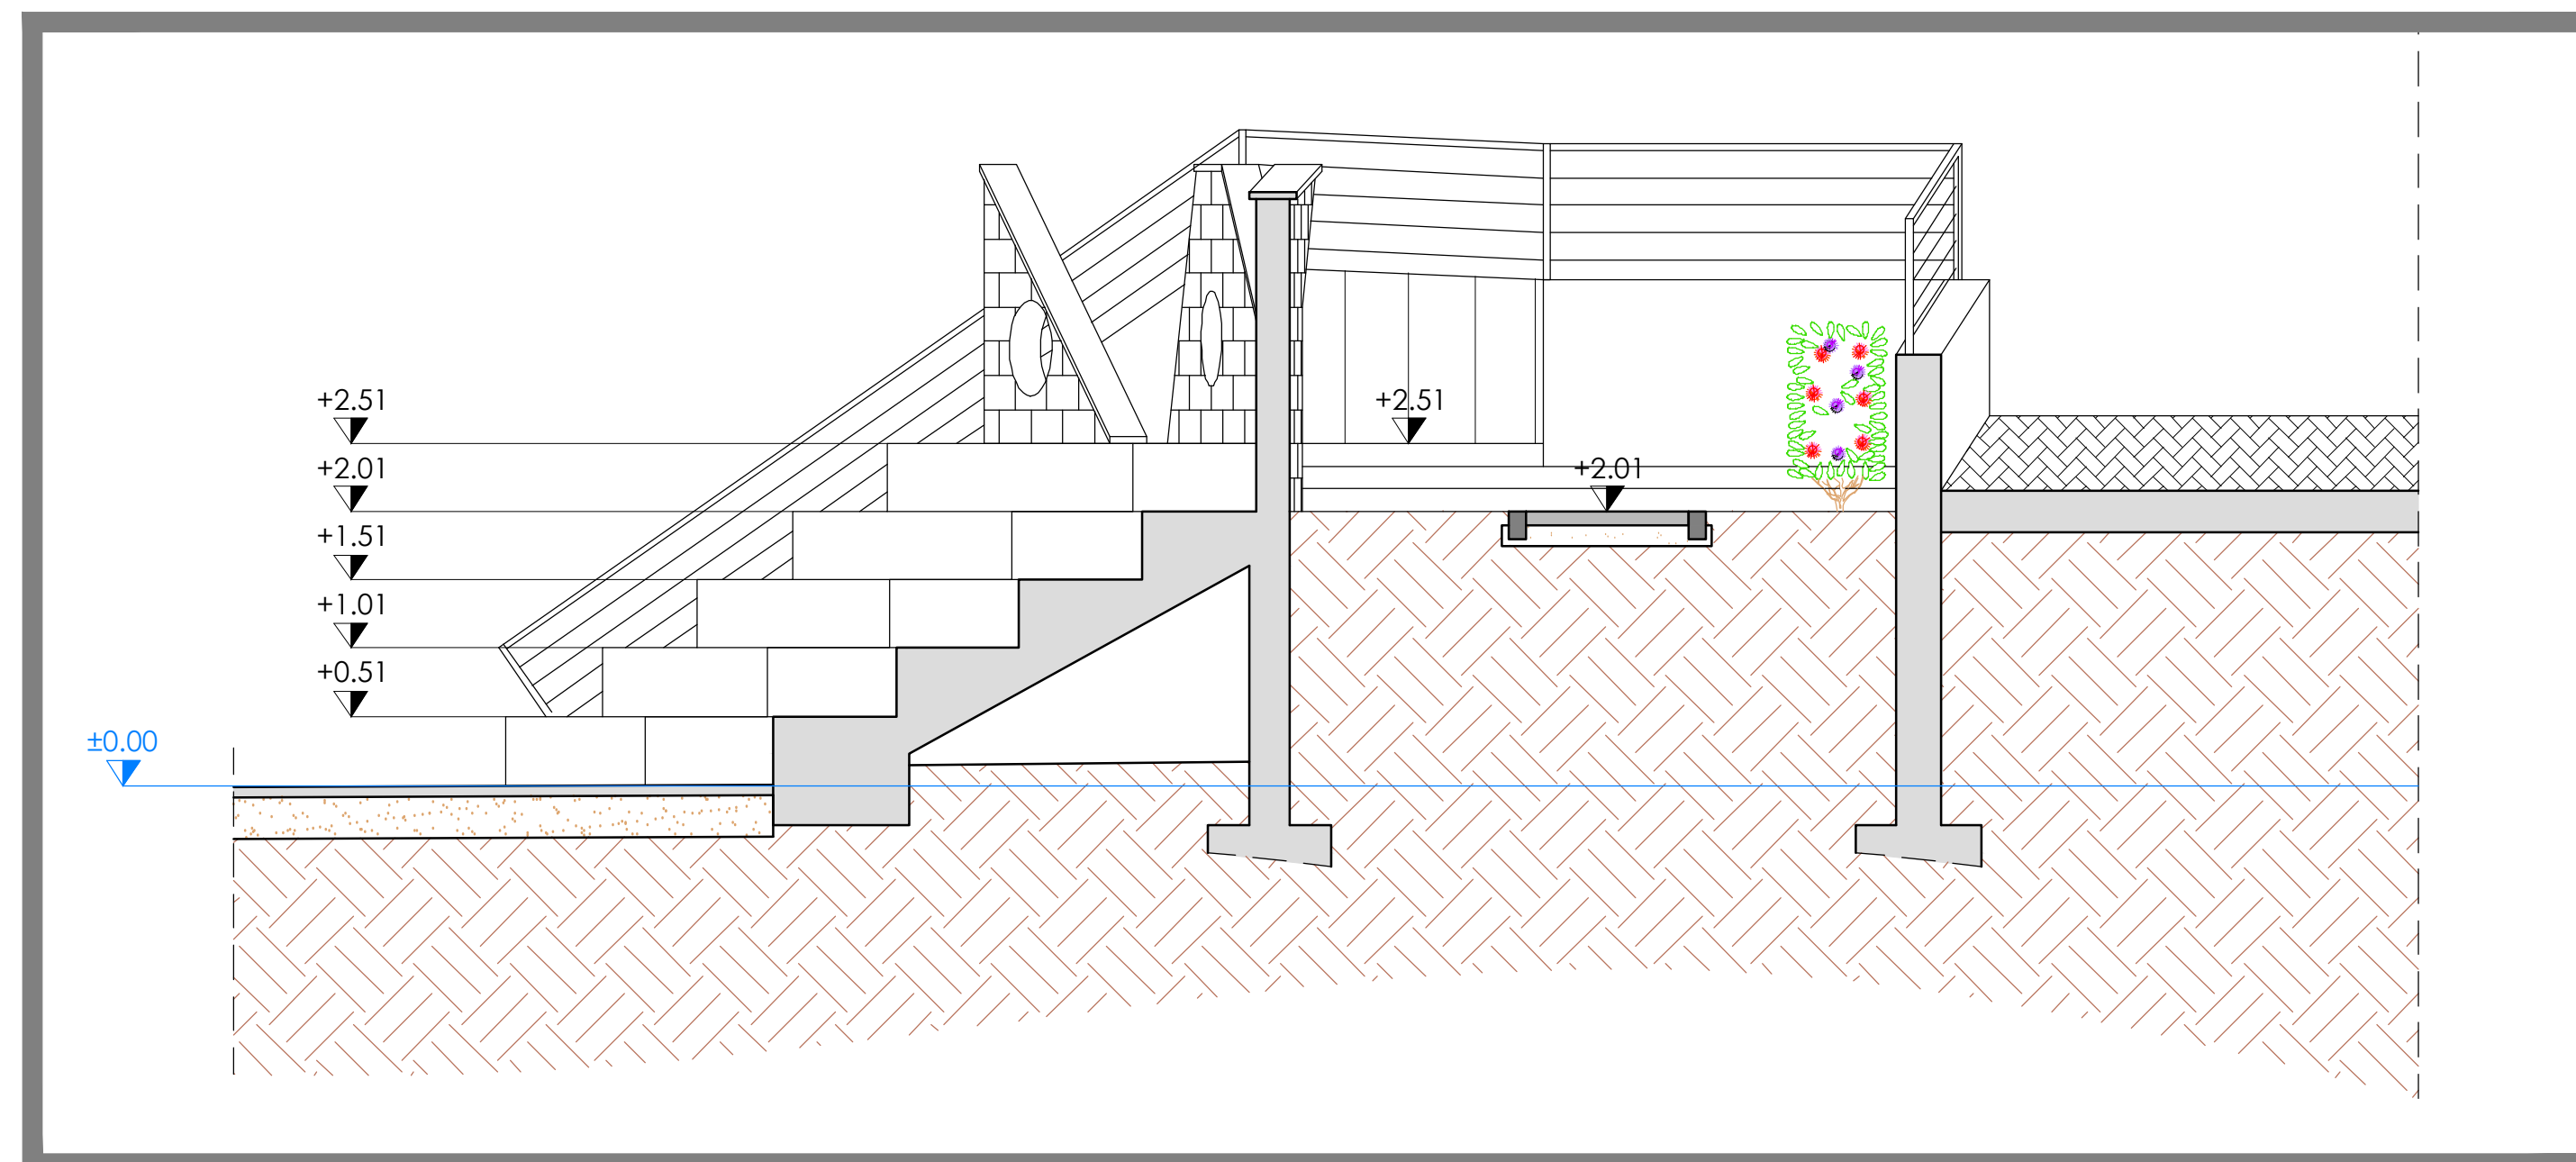


SEZIONE A-A

SCALA 1:50

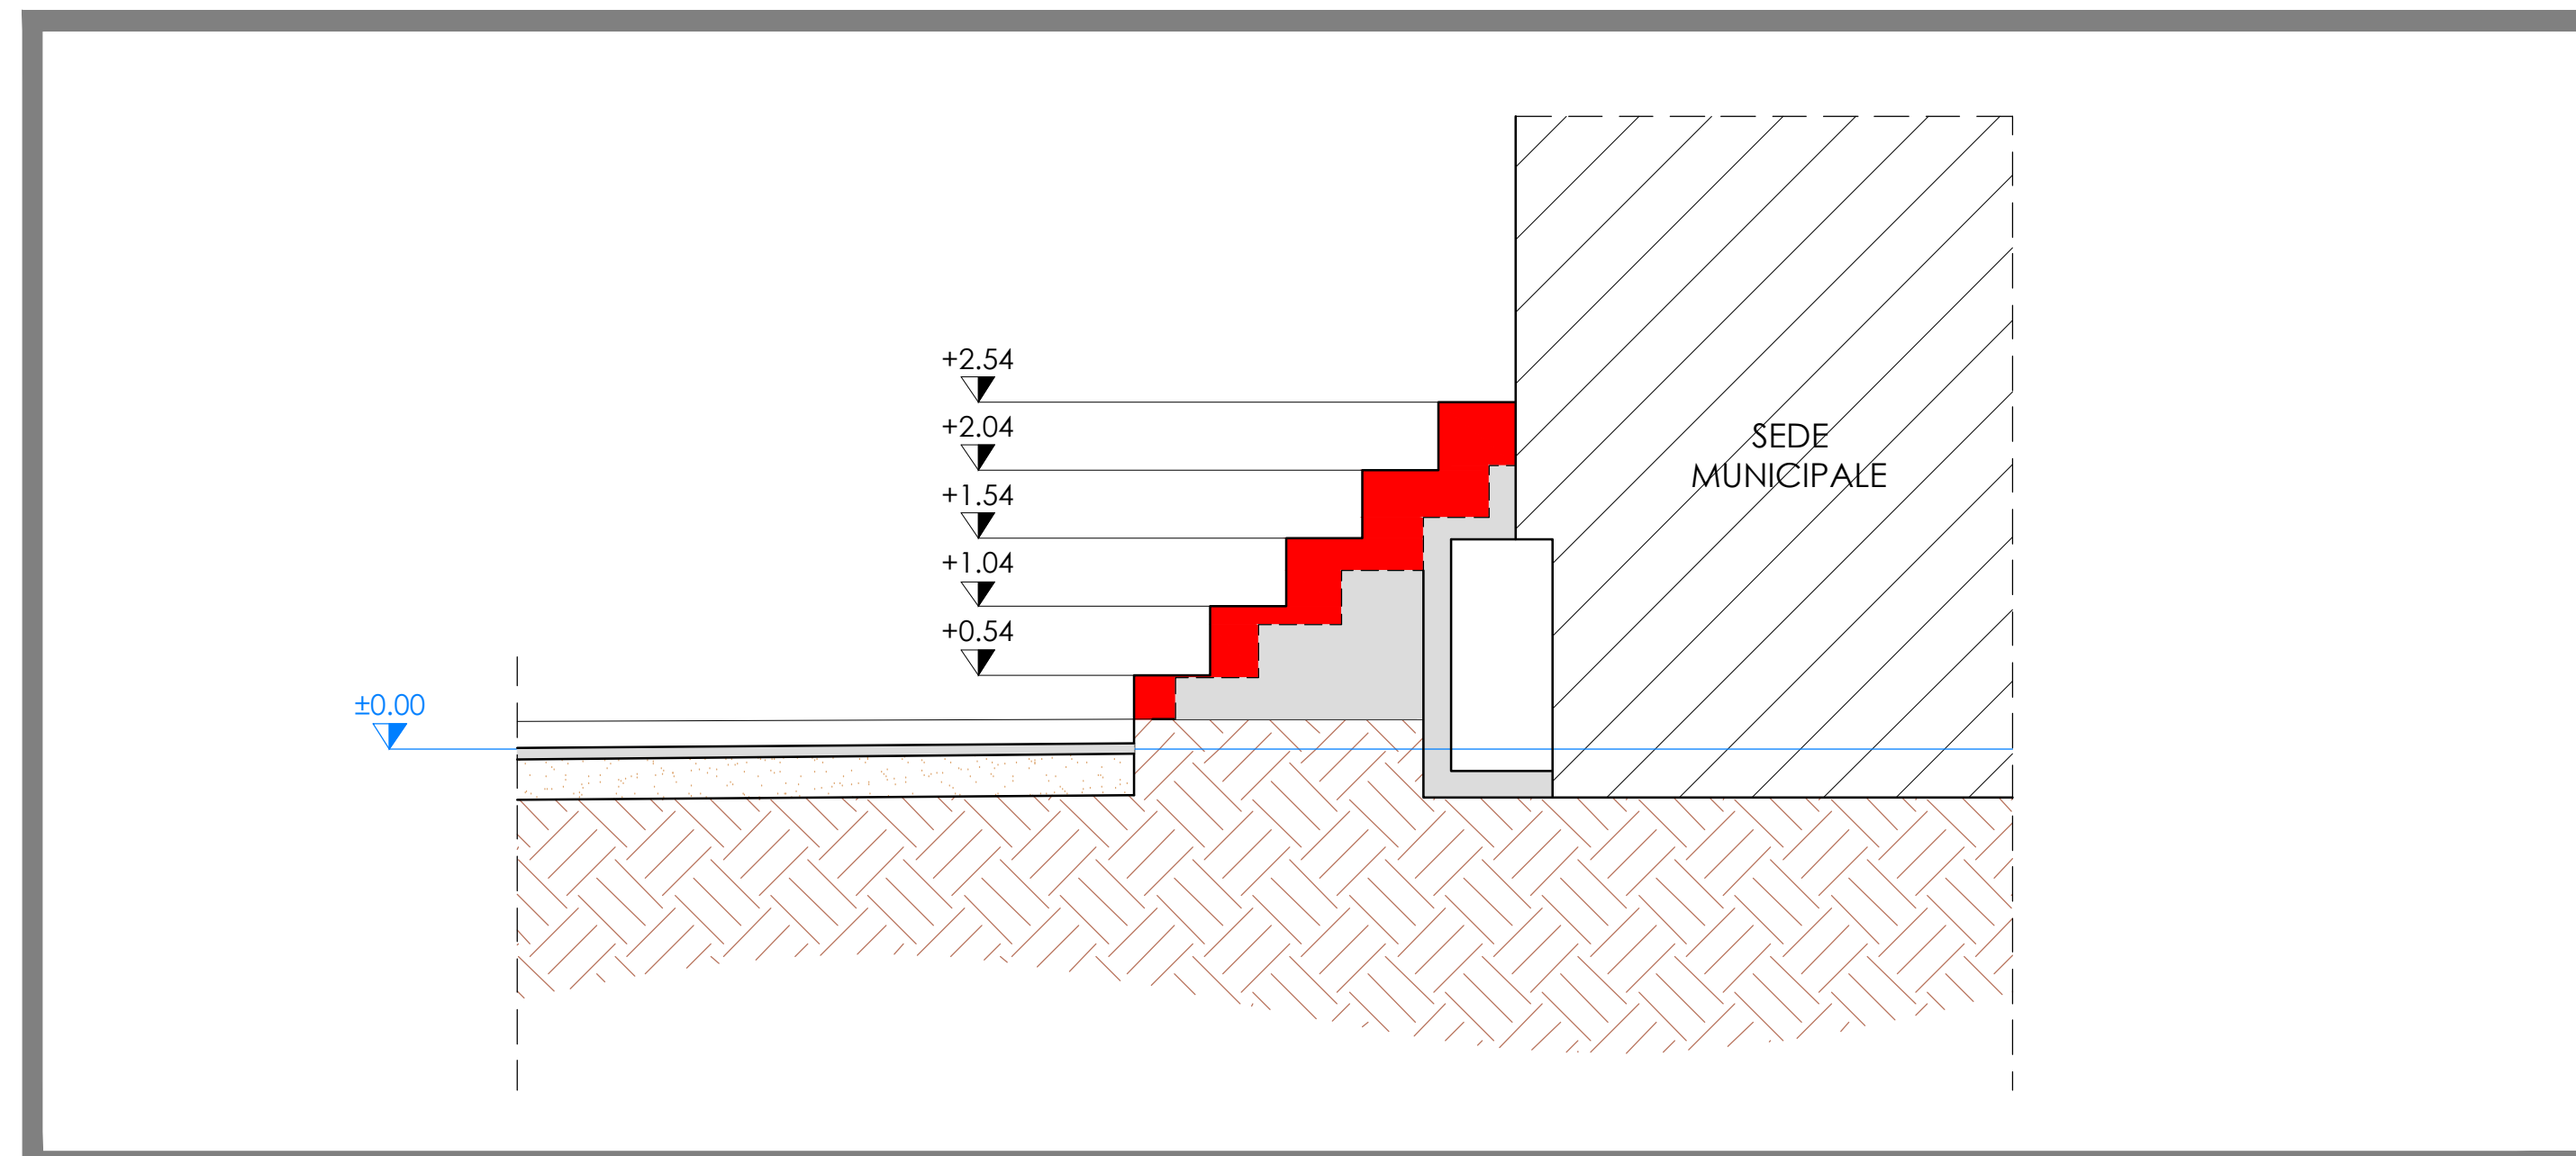

SEZIONE B-B

SCALA 1:50

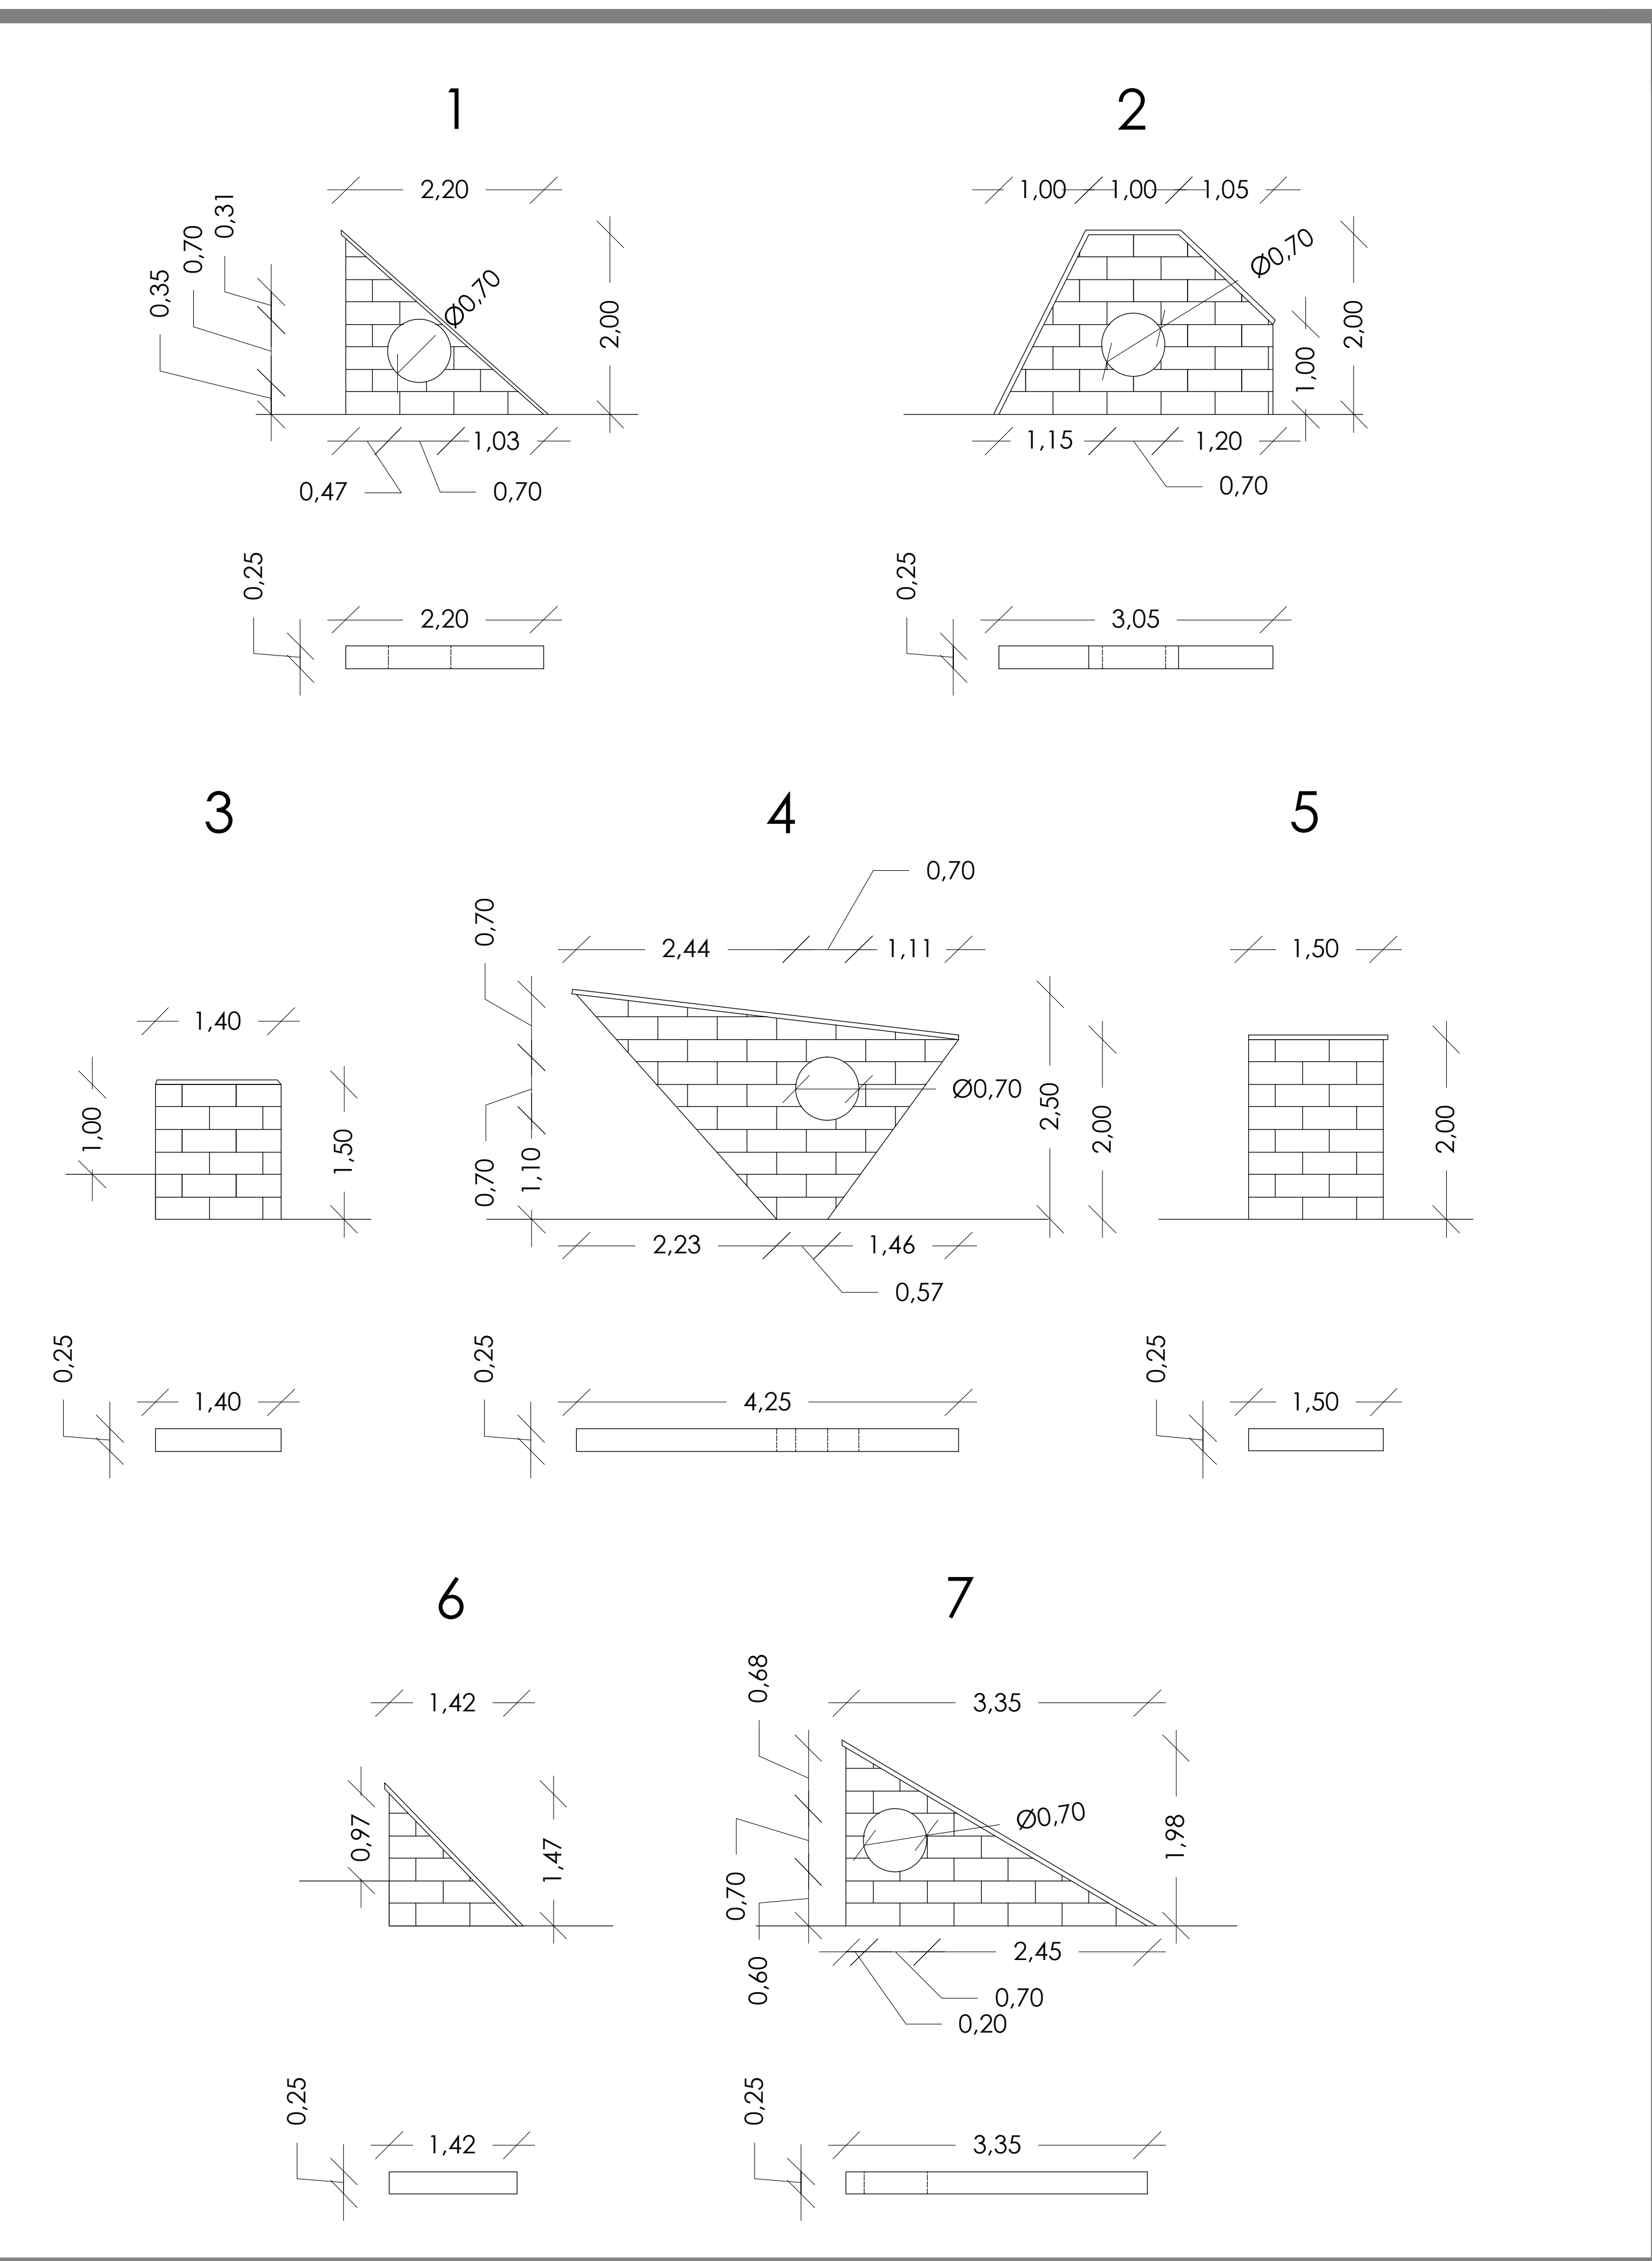

PARTICOLARI COSTRUTTIVI

SCALA 1:50