progetto architettura
www.progettoarchitettura.com

Regione Piemonte
Comune di BUTTIGLIERA ALTA
Provincia di Torino

LAVORI DI:

Opere di implementazione ecocentro comunale a favore delle attività produttive insediate all'interno della area industriale/artigianale di Ferriera

Indirizzo/Località:

via della praia

Elaborato da:

progetto architettura
c.so susa nr.242, 10098 rivoli (to)
tel. / fax 011 9781188
info@progettoarchitettura.com
www.progettoarchitettura.com

progetto esecutivo

Tav. nr. ese/07

Scala rappresentazione grafica: 1/500_1/200

Oggetto:

stato di progetto:
tracciamenti

progettisti
dott. arch. paolo alpe
c.f. plalpa70a20h355o

proprietà/committente:

Regione Piemonte
Comune di BUTTIGLIERA ALTA
Provincia di Torino

pratica nr.
162/2010

data elaborato
maggio 2015

redattore
P A

Il Progettista si riserva ai termini di Legge la proprietà del presente elaborato grafico con divieto assoluto di riproduzione, totale o parziale.
L'esecutore materiale dei lavori ivi eseguiti si impegna ad attenersi scrupolosamente alla produzione richiesta, rifiutandone l'esclusiva.
E' assolutamente vietato asportare il timbro dal presente elaborato grafico.
Tutte le misure e le quantità devono essere controllate in fase esecutiva ed ogni modifica dovrà essere preventivamente concordata con il Progettista.

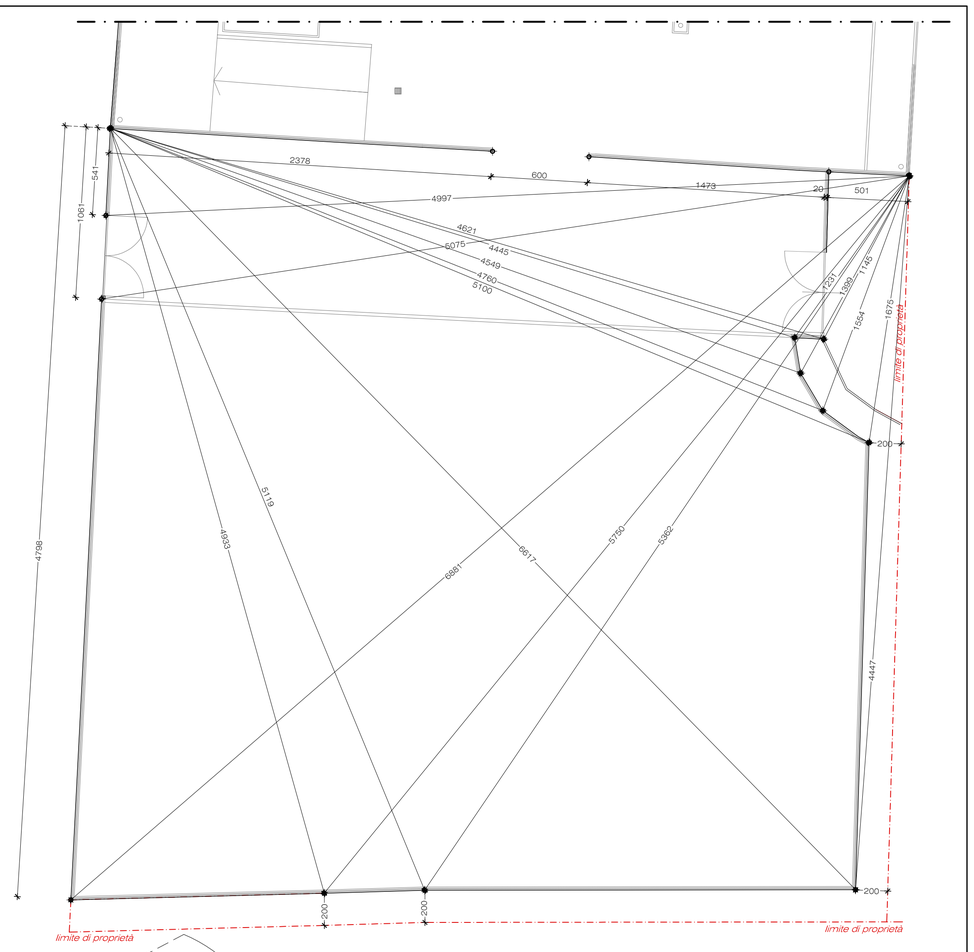

planimetria area
di cantiere A
scala 1/200

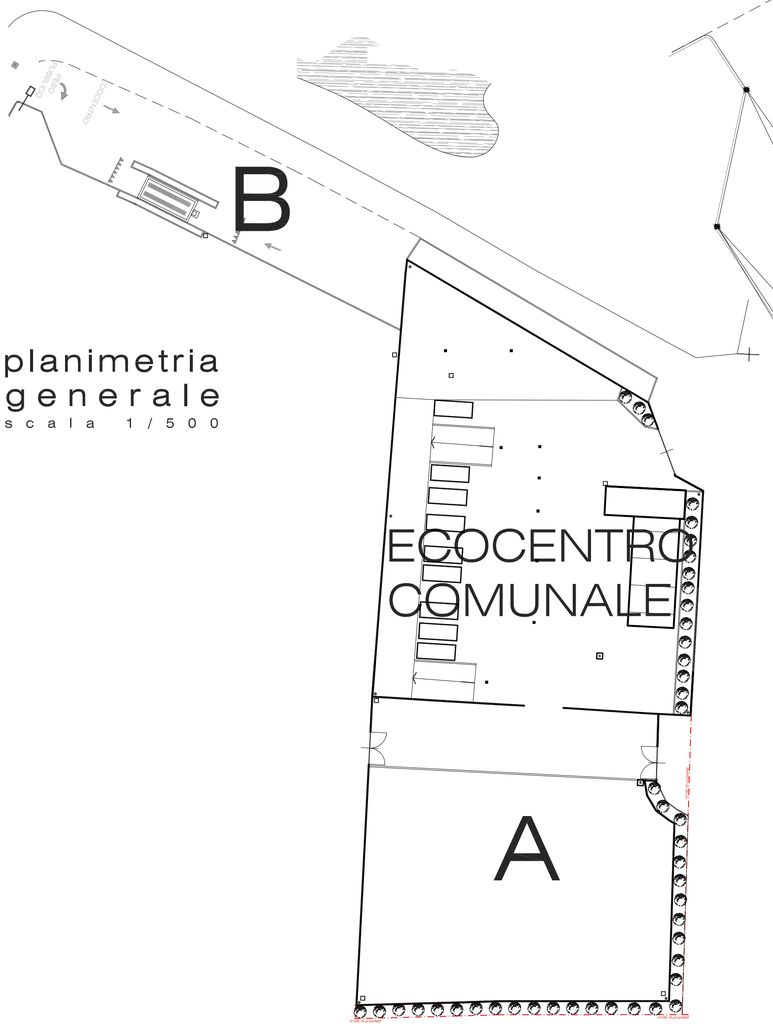

planimetria
generale
scala 1/500

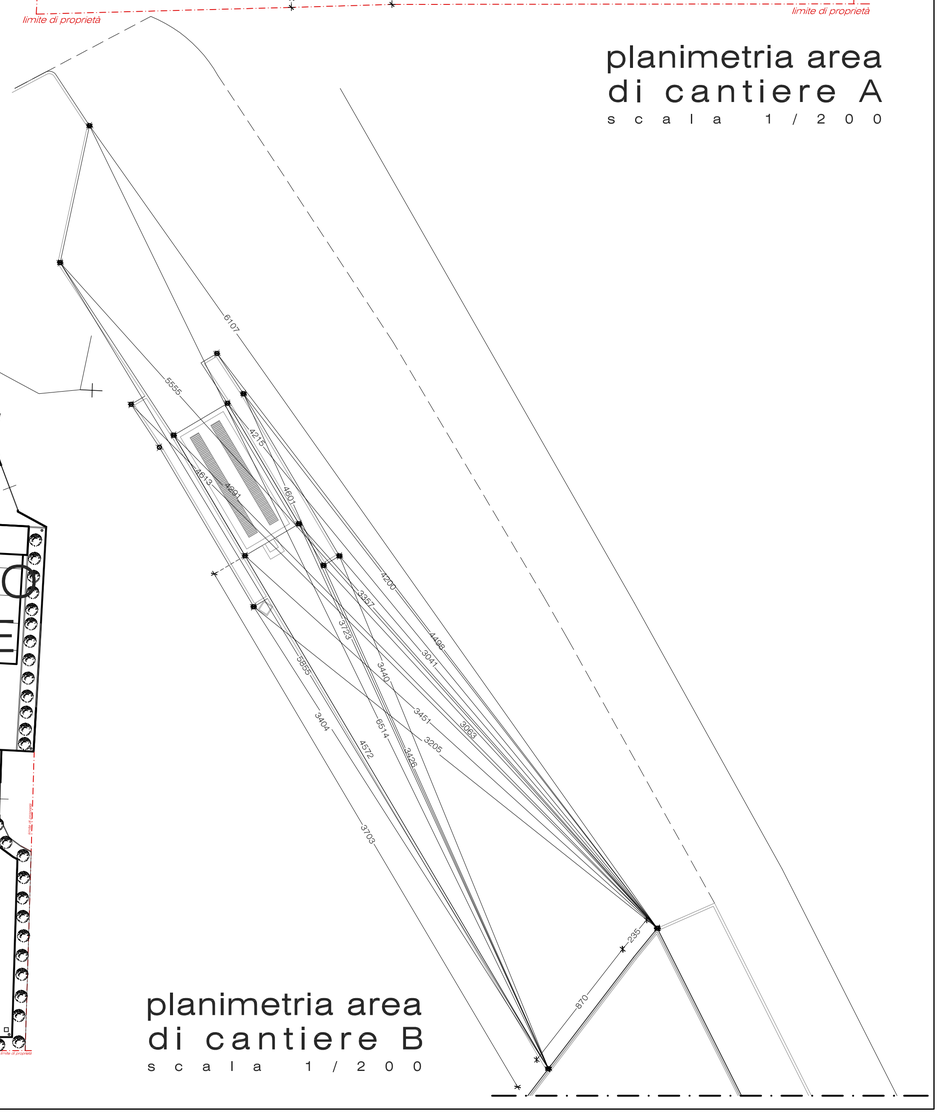

planimetria area
di cantiere B
scala 1/200